KG.2
odc. P2 - S46
Podziałka 1:100/1000

P.p.=85,00

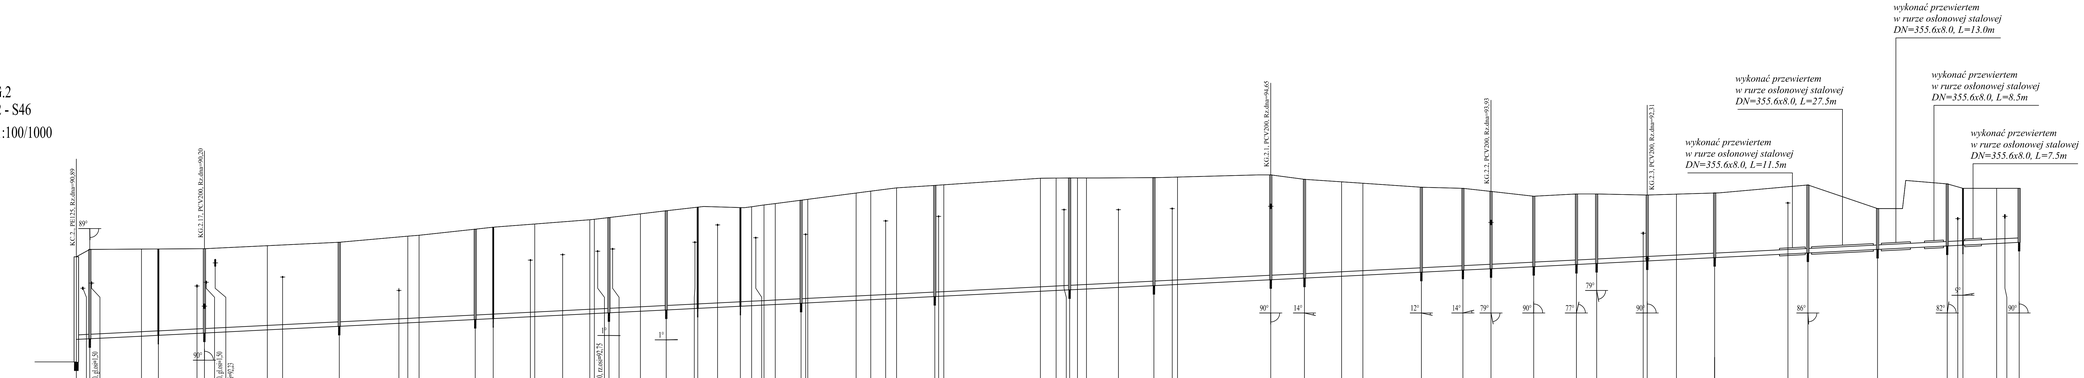

Zakład Projektowania i Realizacji Inwestycji K O M A s.c. 91-420 Łódź, ul. Północna 27/29; poz. 111 telfax (42)630 04 84			
Obiekt: *Budowa kanalizacji sanitarnej wraz z przyłączami kanalizacyjnymi na terenie gminy Zduny - ETAP I*	Treść rys. : *Profil kanału KG.2. odc. P2 - S46*		Rodzaj proj. PB/PBW
	Uzgn. bud	Podpis	
Projektował: inż. J. Kozłowski	GP II 460 - 8/76		Data: 02.2011
Projektował: mgr inż. B. Kozłowski	L0D/15/41/PW/0S/10		Skala: 1:1000/100
Sprawdził: inż. H. Majewska	131/98/WL		Nr rys.