Zakład Projektowania i Realizacji Inwestycji K O M A s.c. 91-420 Łódź, ul. Północna 27/29, pok. 111 tel/fax (42)630 04 84			
Obiekt: *Budowa kanalizacji sanitarnej wraz z przyłączami kanalizacyjnymi na terenie gminy Zduny*	Treść rys. : *Profil kanału ciśnieniowego, kanał KG.2.22 odc: S173-S177*		Rodzaj proj. PB/PBW
	Upr. bud	Podpis	02.2011
Projektował: inż. J. Kozłowski	GP II 460 - 8/76		Skala: 1:1000/100
Projektował: mgr inż. B. Kozłowski	LOD/1541/PWOS/10		
Sprawdził: inż. H. Majewska	131/98/WŁ		Nr rys.

KG.2.22

Podziałka 1:1000/100

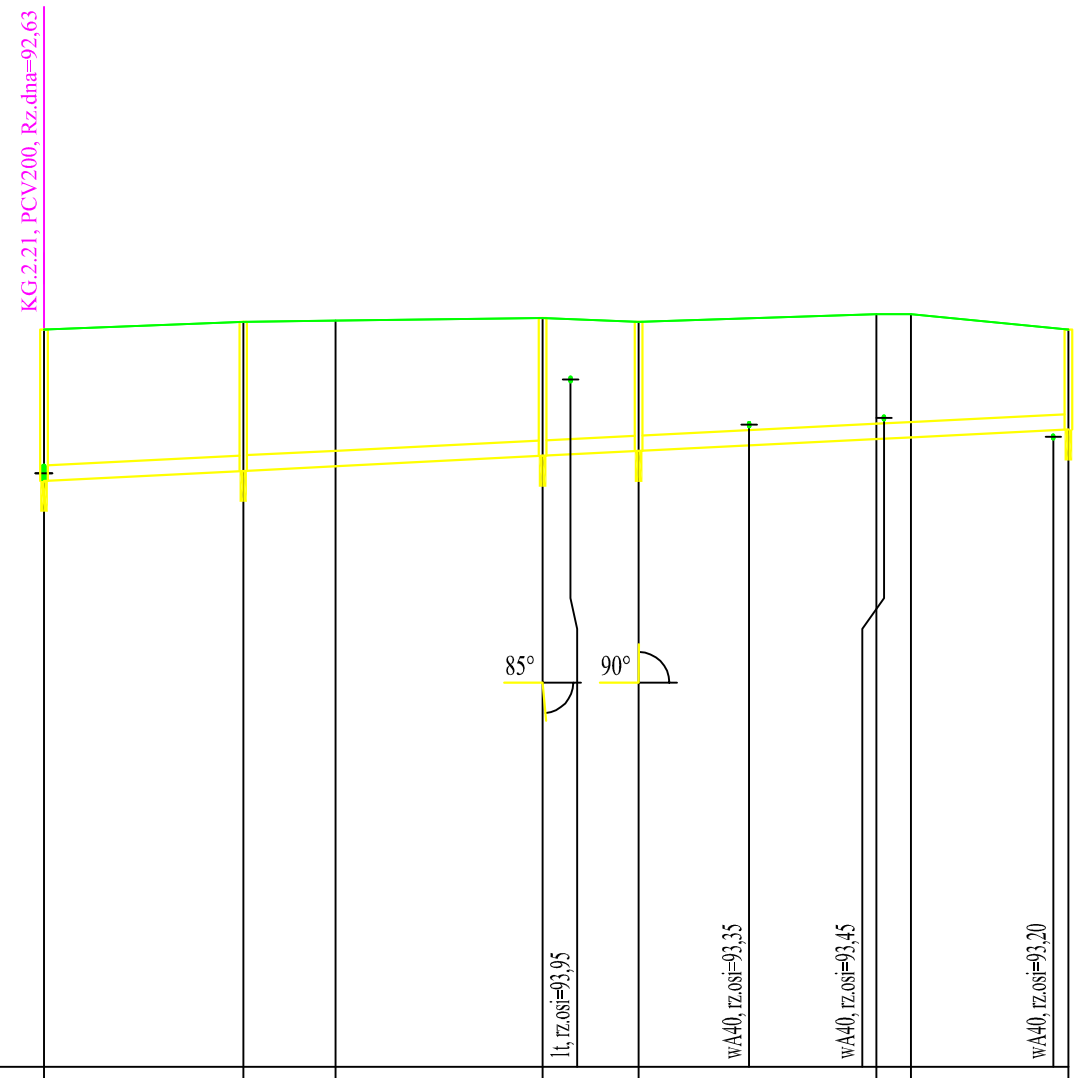

P.p.=85,00

Rzędna istniejącego terenu	94,60	94,70	94,72	94,75	94,70	94,80	94,80	94,60
Rzędna dna proj. kanału	92,63	92,76	92,82	92,96	93,02	93,17	93,20	93,30
Zagłębienie dna przewodu	1,97	1,94	1,90	1,79	1,68	1,63	1,60	1,30
Długość odcinka	26,0		12,0	27,0	12,5	31,0	4,5	20,5
Proj. spadek kanału, odległość	L=133,5							i=5,0 ‰
Proj. średnica nominalna, materiał	PCV "S" 200							
Hektometr i odległości	0	26,0	38,0	65,0	77,5	92,0	1 8,5	13,0	33,5
Nazwa węzła	S173	S174	T117a	S175	S176		T119	T120	S177