


KC.4a

Podziatka 1:1000/100

Obiekt: Budowa kanalizacji sanitarnej wraz z przyłączami kanalizacyjnymi na terenie gminy Zduny		Treść rys. : Profil kanału ciśnieniowego, kanał KC.4a, odc: 85a-173		Rodzaj proj.: PB/PBW
Projektował: inż. J. Kozłowski	Upr. bud	Podpis	02.2011	Nr os. 11
Projektował: mgr inż. B. Kozłowski	LOD/1541/PWOS/10		Skala: 1:1000/100	
Sprawdził: inż. H. Majewska	131/98/WL			

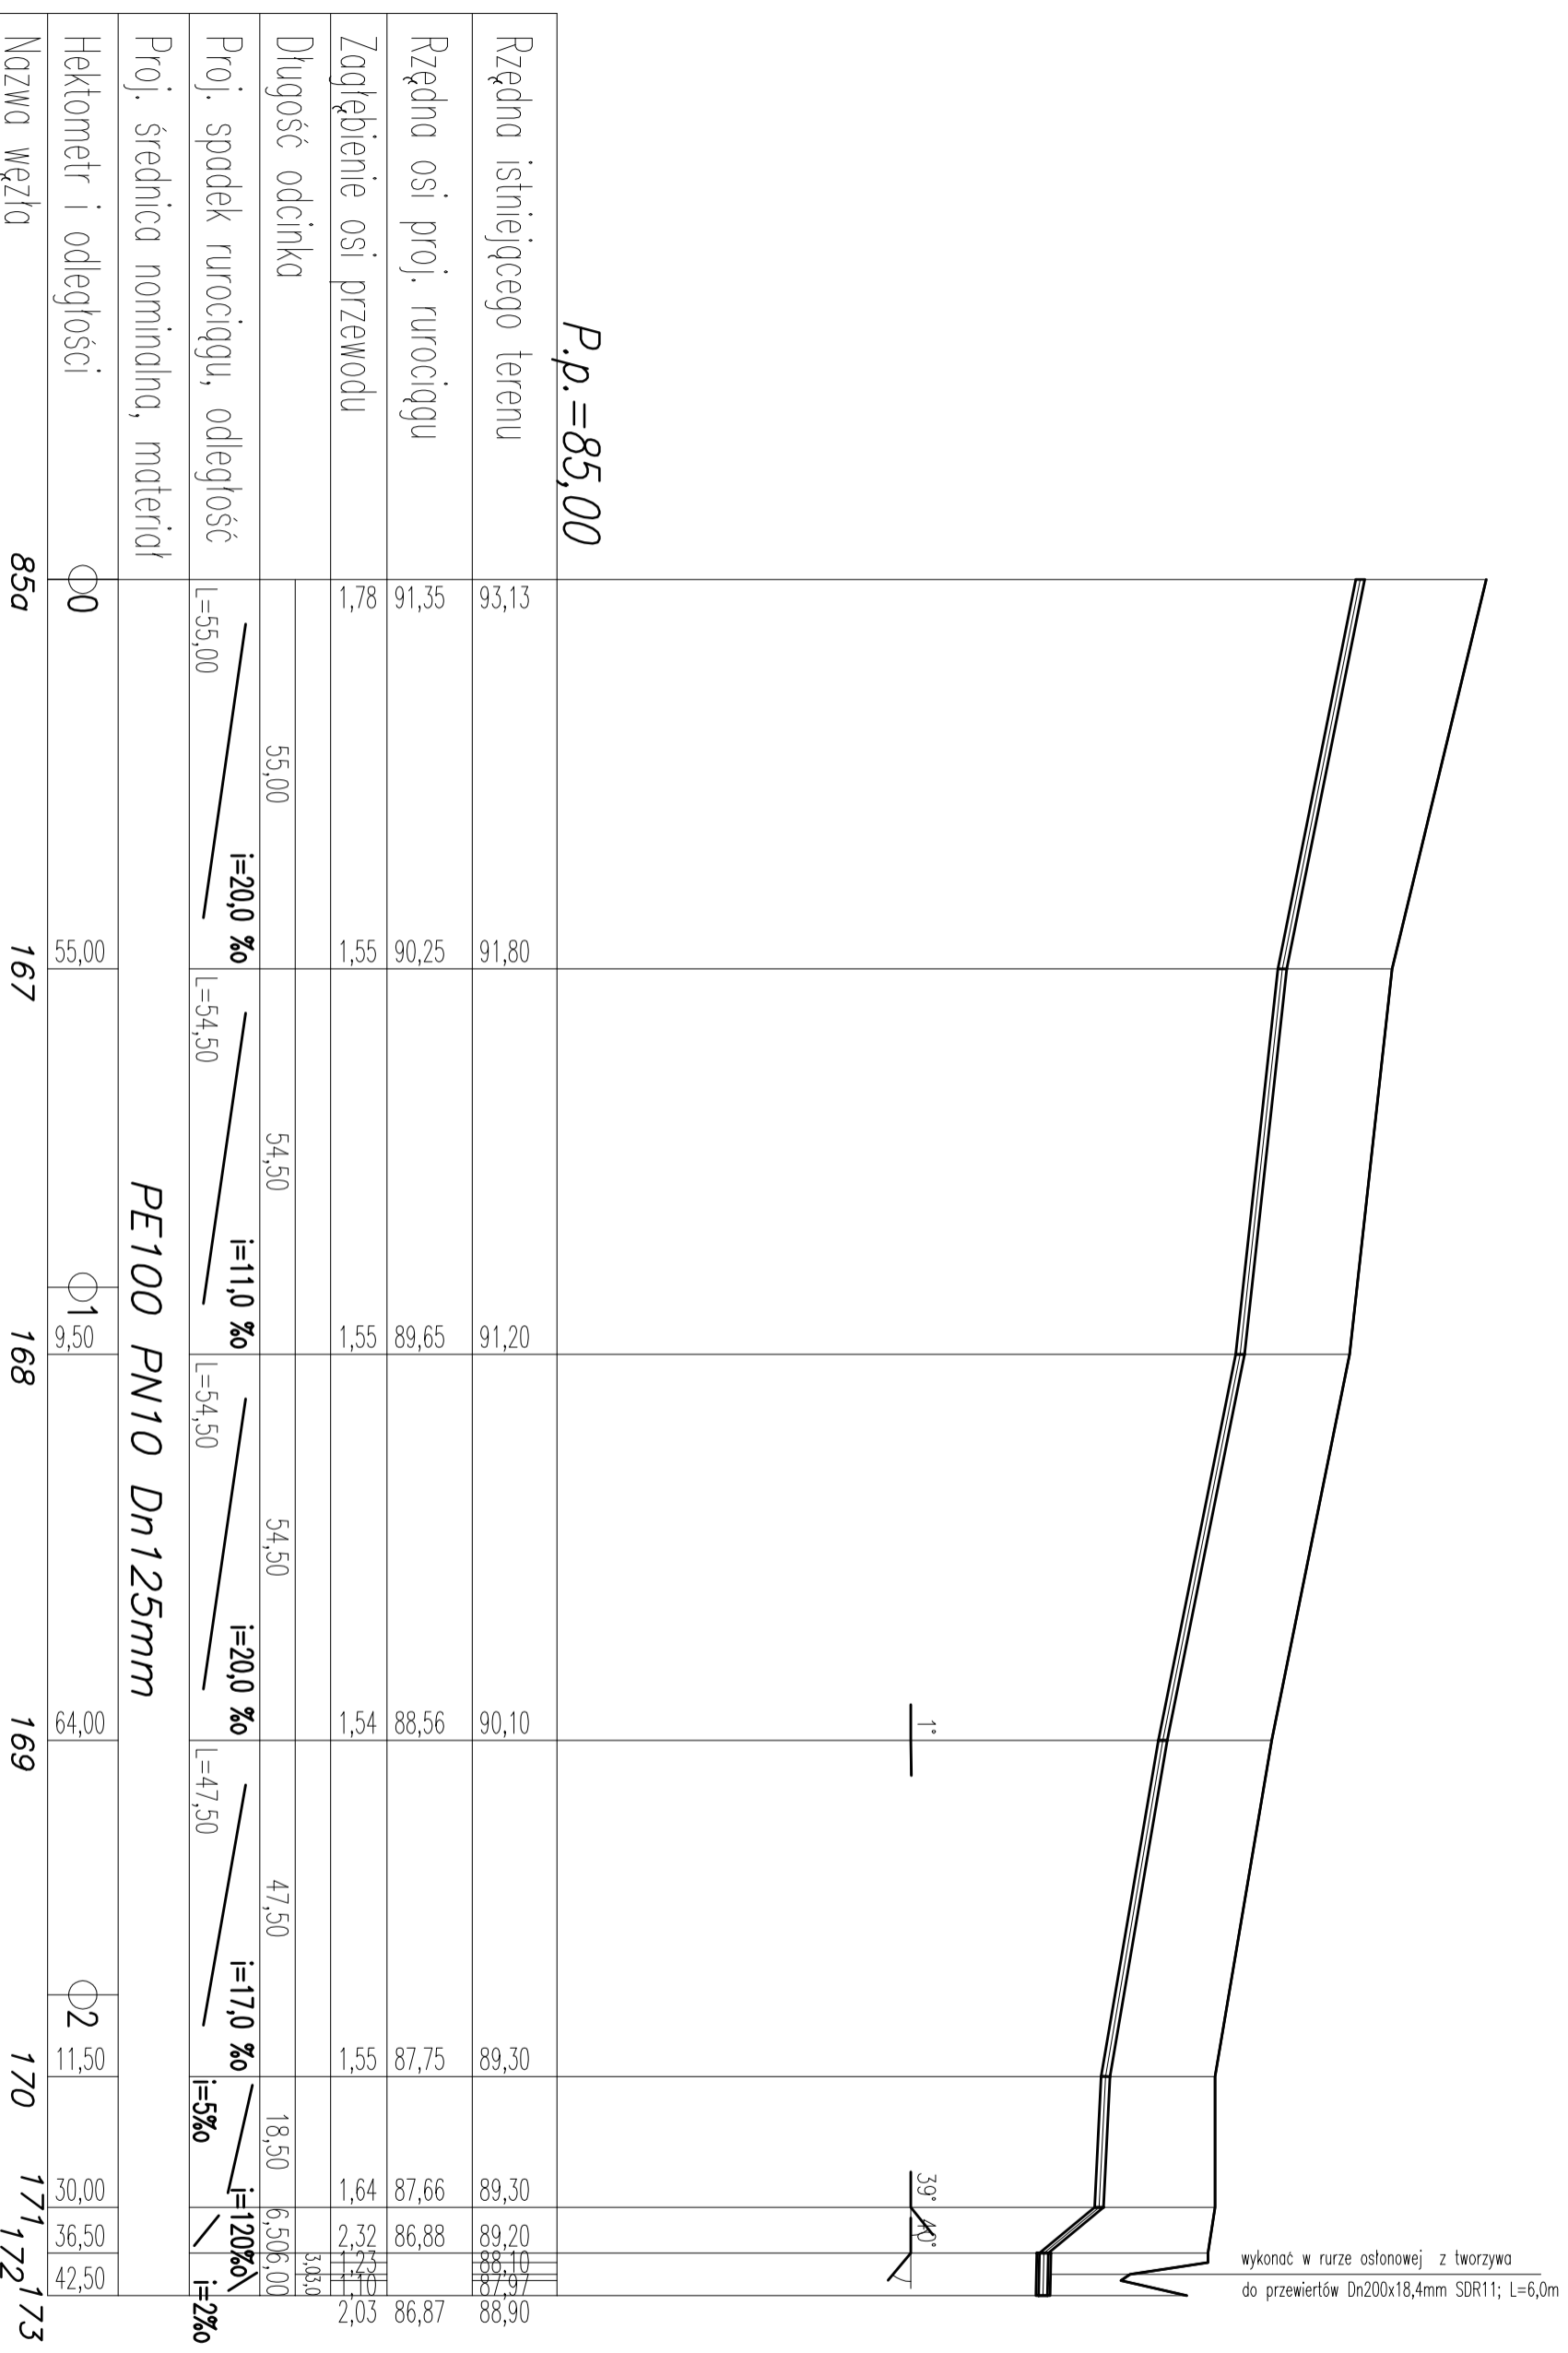

P.p.=85,00

Rzędna istniejącego terenu	93,13	91,80	91,20	90,10	89,30	89,30	89,20	88,90
Rzędna osi proj. rurociągu	91,35	90,25	89,65	88,56	87,75	87,66	86,88	86,87
Zagłębienie osi przewodu	1,78	1,55	1,55	1,54	1,55	1,64	2,32	2,03
Długość odcinka	55,00	54,50	54,50	47,50	18,50	6,50	3,03	
Proj. spadek rurociągu, odległość	L=55,00	L=54,50	L=54,50	L=47,50	L=18,50	L=6,50	L=3,03	
Proj. średnica nominalna, materiał	PE100 PN10 Dn125mm							
Hektometr i odległości	00	01	02					
Nazwa węzła	85a	167	168	169	170	171	172	173