


SCHEMAT ZASILANIA PRZEPOMPOWNI

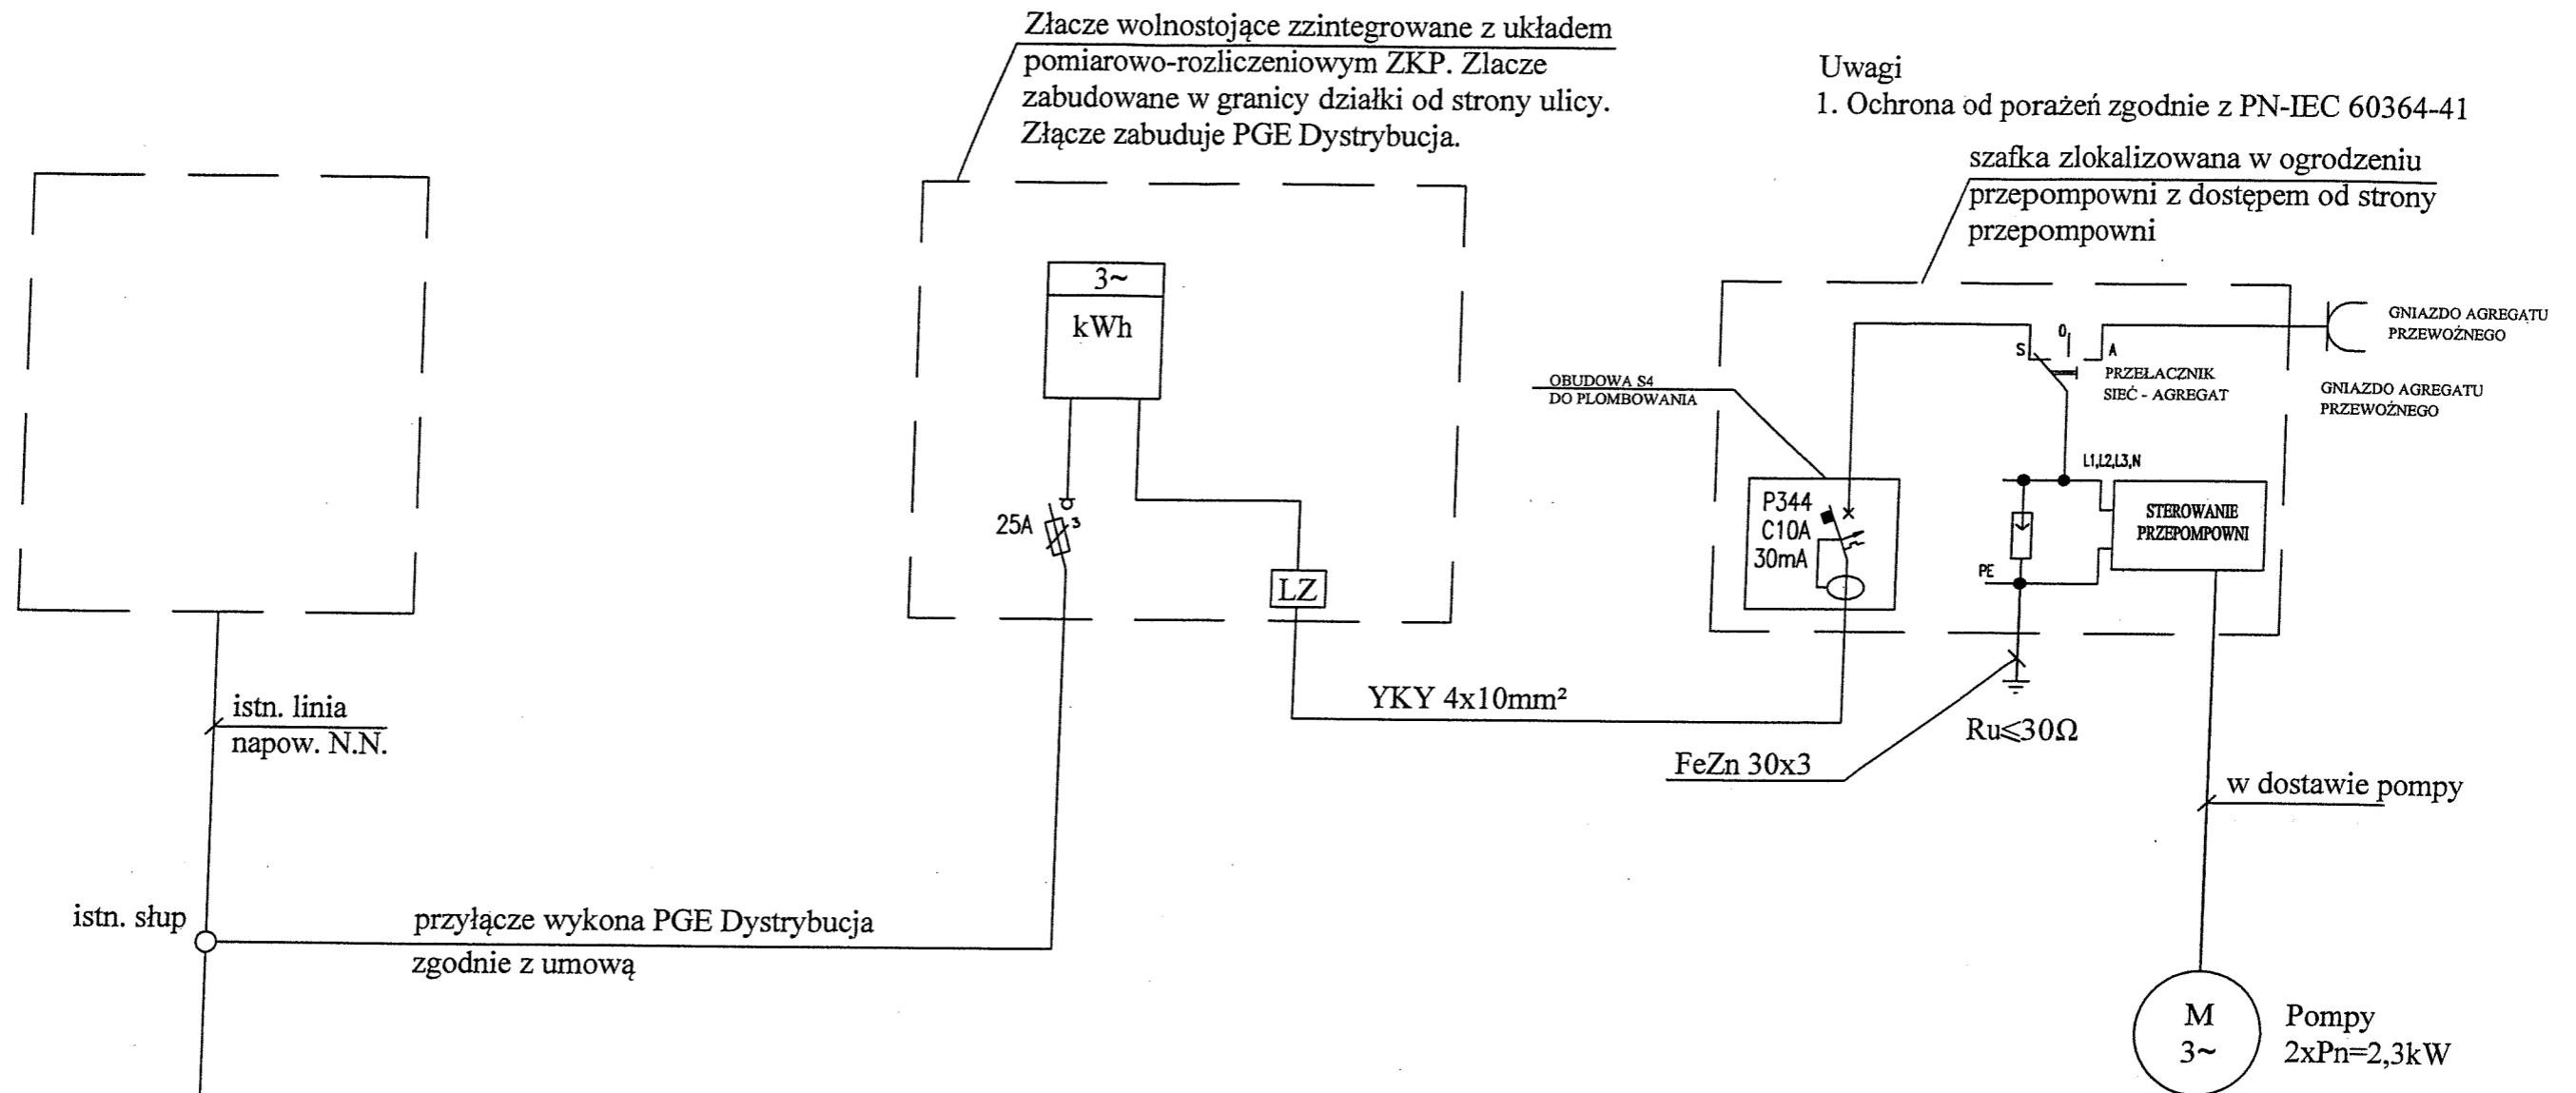


SIEĆ TT
Samoczynne
wyłączenie

WARUNKI PRZYŁĄCZENIA
NR 5138/RE04/2010

Zakład Projektowania i Realizacji Inwestycji KOMA s.c. 91-420 Łódź, ul. Północna 27/29, pok. 111 tel/fax (42)630 04 84		
Obiekt: <i>Budowa kanalizacji sanitarnej wraz z przyłączami kanalizacyjnymi na terenie gminy Zduny - ETAP I</i>	Treść rys. : <i>Schemat zasilania przepompowni P1</i>	Rodzaj proj. PBW
Projektował: mgr inż. Z. Urbaniak	Upr. bud 225/91/WŁ	Data: 03.2011 Skala:
		Nr rys. 24

SCHEMAT ZASILANIA PRZEPOMPOWNI

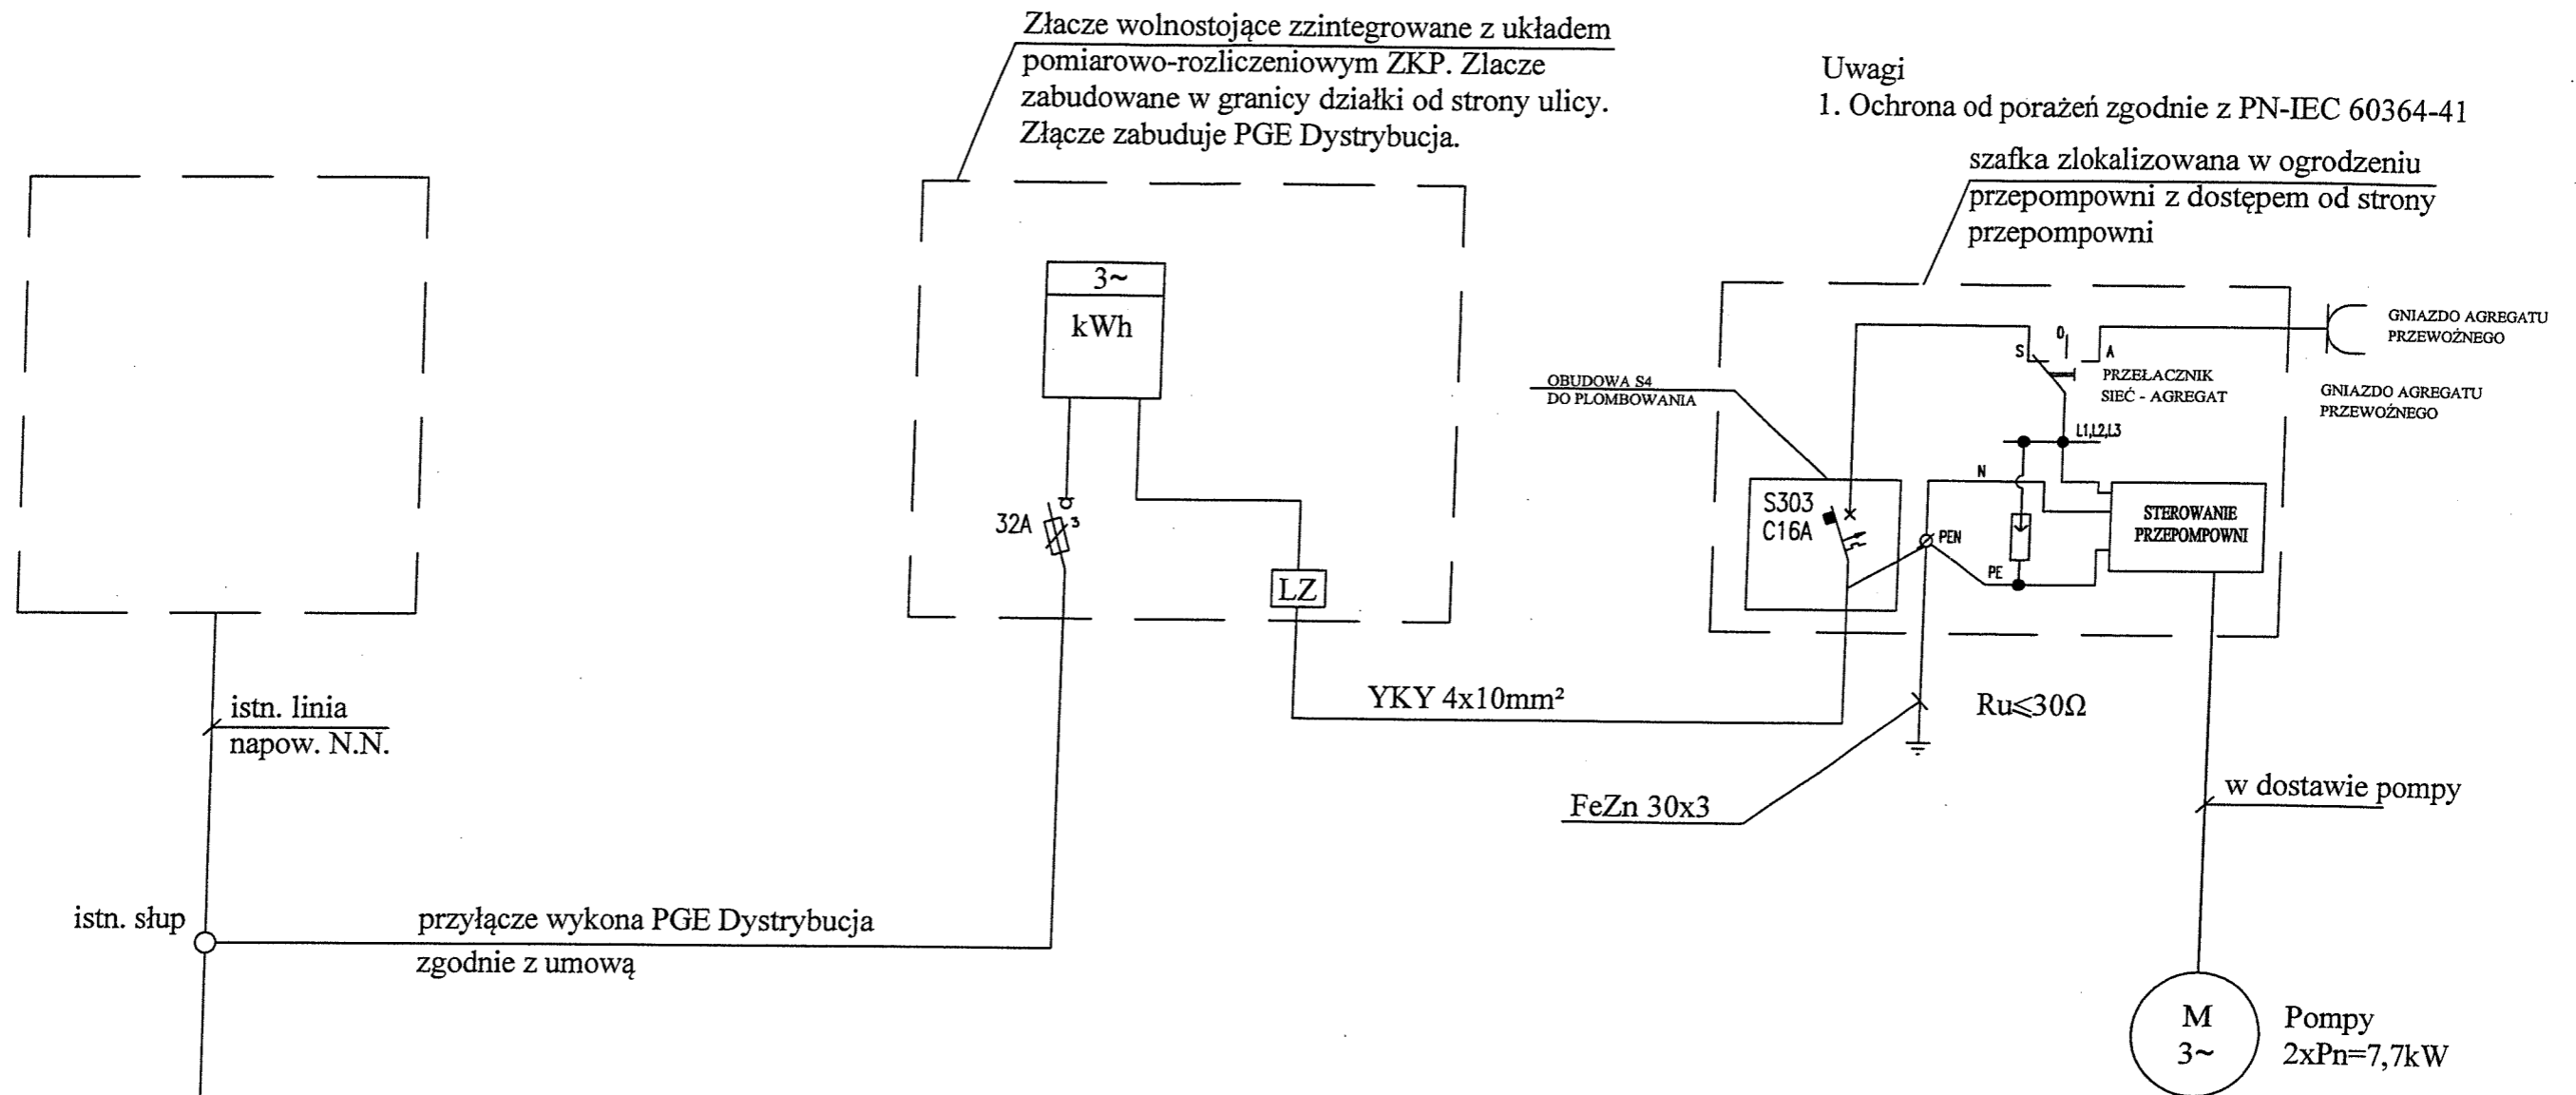


Uwagi
1. Ochrona od porażen zgodnie z PN-IEC 60364-41

SIEĆ TN-C
Samoczynne
wyłączenie

WARUNKI PRZYŁĄCZENIA
NR 5131/RE04/2010

Zakład Projektowania i Realizacji Inwestycji KOMA s.c. 91-420 Łódź, ul. Północna 27/29, pok. 111 tel/fax (42)630 04 84		
Obiekt: Budowa kanalizacji sanitarnej wraz z przyłączami kanalizacyjnymi na terenie gminy Zduny - ETAP I	Treść rys. : Schemat zasilania przepompowni P2	
	Upr. bud 225/91/WŁ	Podpis <i>[Signature]</i> v
Projektował: mgr inż. Z. Urbaniak	225/91/WŁ	Nr rys. 25

SCHEMAT ZASILANIA PRZEPOMPOWNI

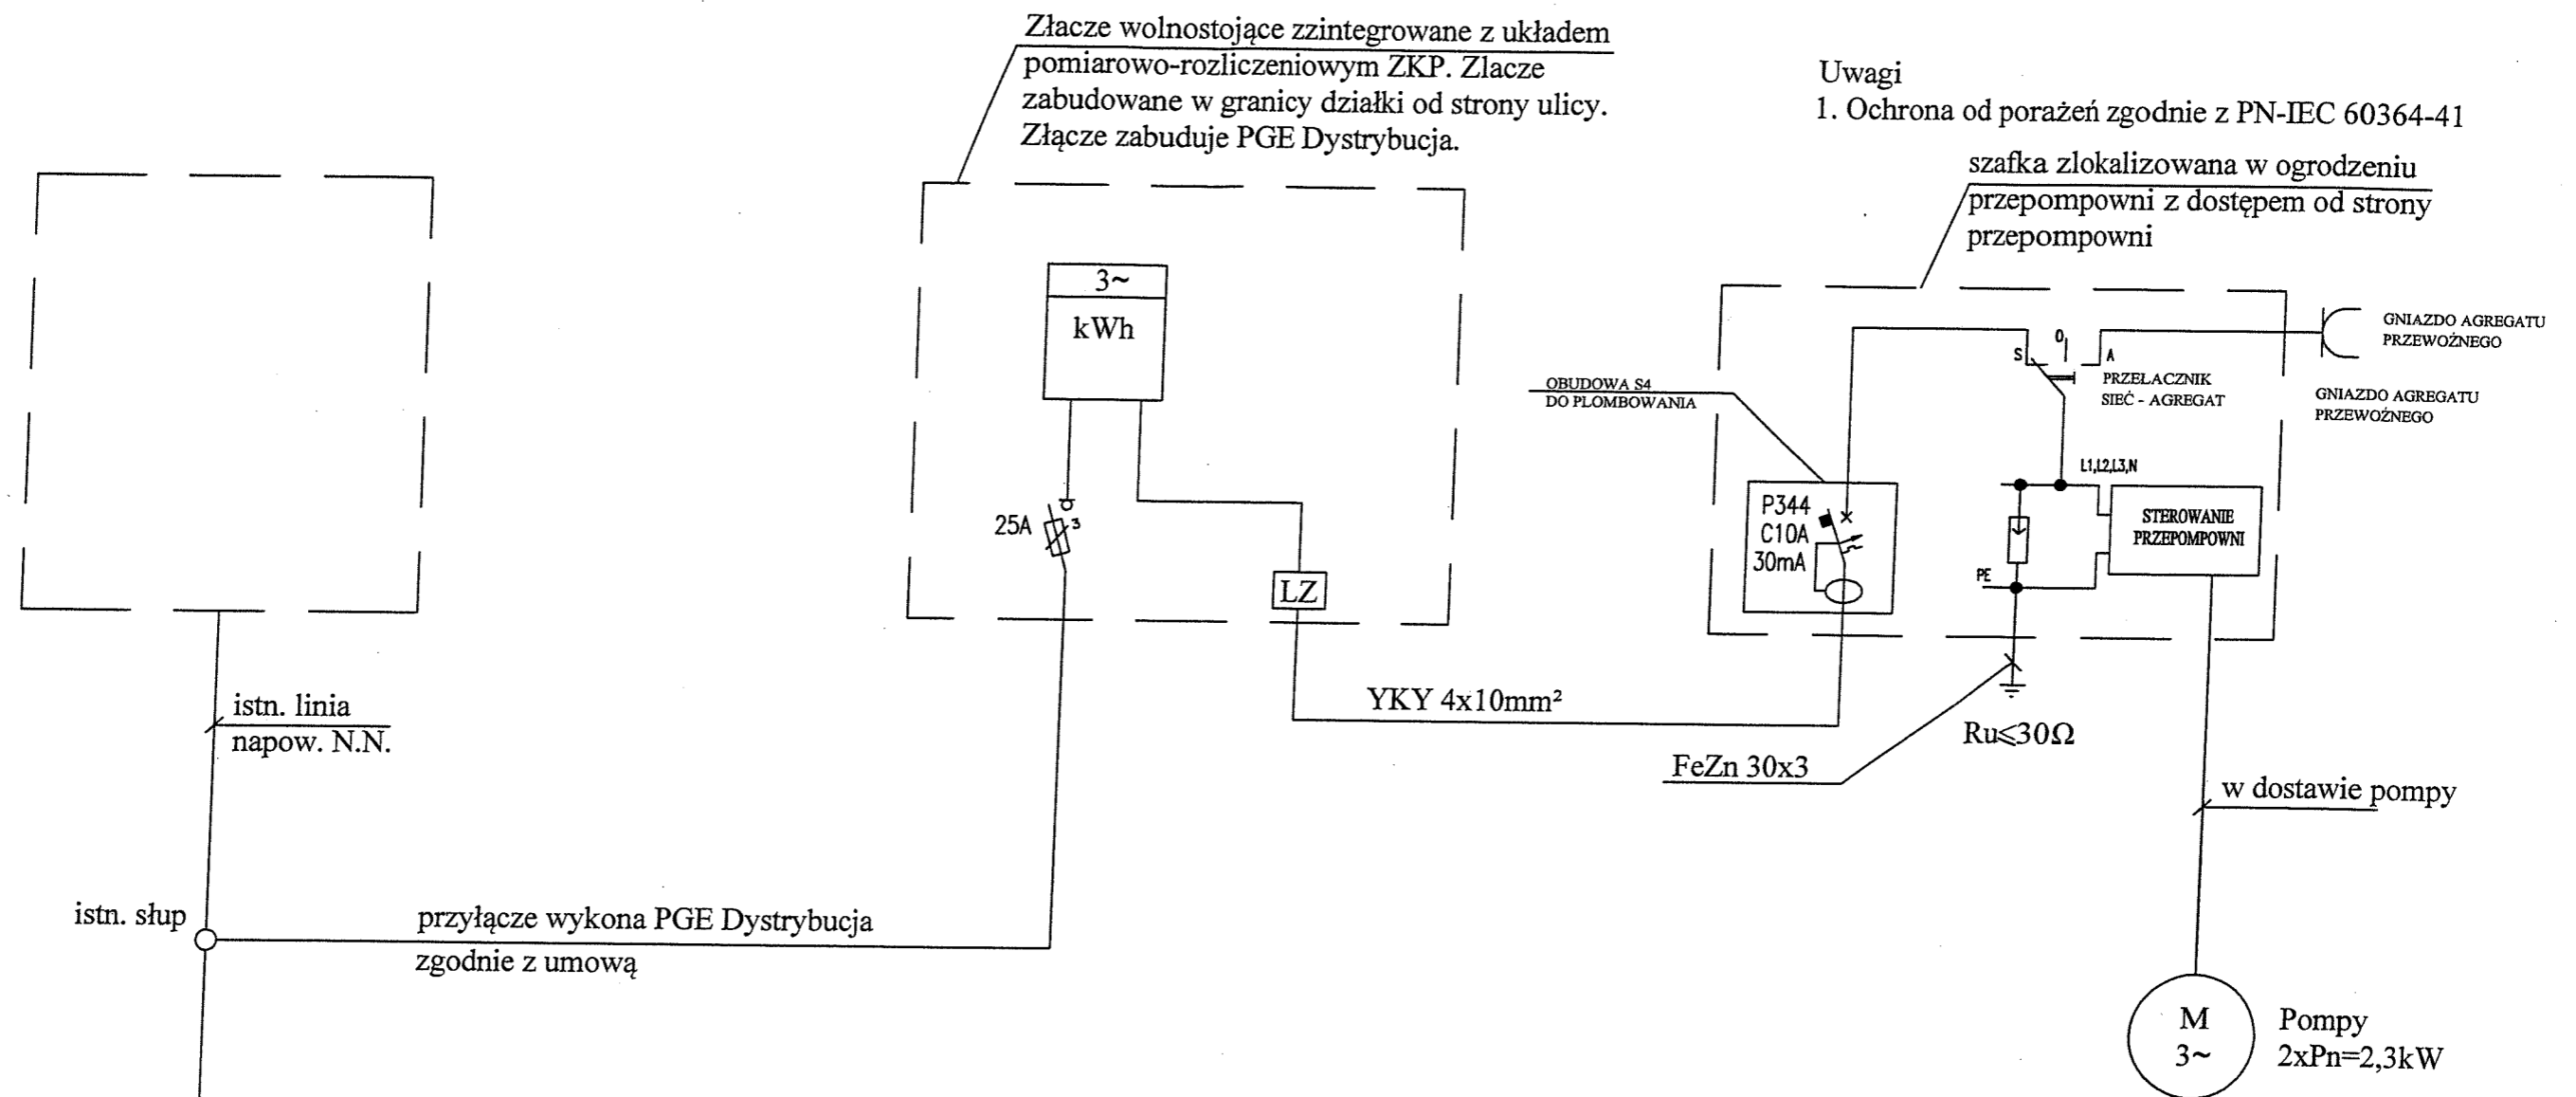


SIEĆ TT
Samoczynne wyłączenie

WARUNKI PRZYŁĄCZENIA
NR 5145/RE04/2010

Zakład Projektowania i Realizacji Inwestycji KOMA s.c. 91-420 Łódź, ul. Północna 27/29, pok. 111 tel/fax (42)630 04 84			
Obiekt: <i>Budowa kanalizacji sanitarnej wraz z przyłączami kanalizacyjnymi na terenie gminy Zduny - ETAP I</i>	Treść rys. : <i>Schemat zasilania przepompowni P3</i>		Rodzaj proj. PBW
	Upr. bud	Podpis	Data: 03.2011 Skala:
Projektował: mgr inż. Z. Urbaniak	225/91/WŁ		Nr rys. 26

SCHEMAT ZASILANIA PRZEPOMPOWNI

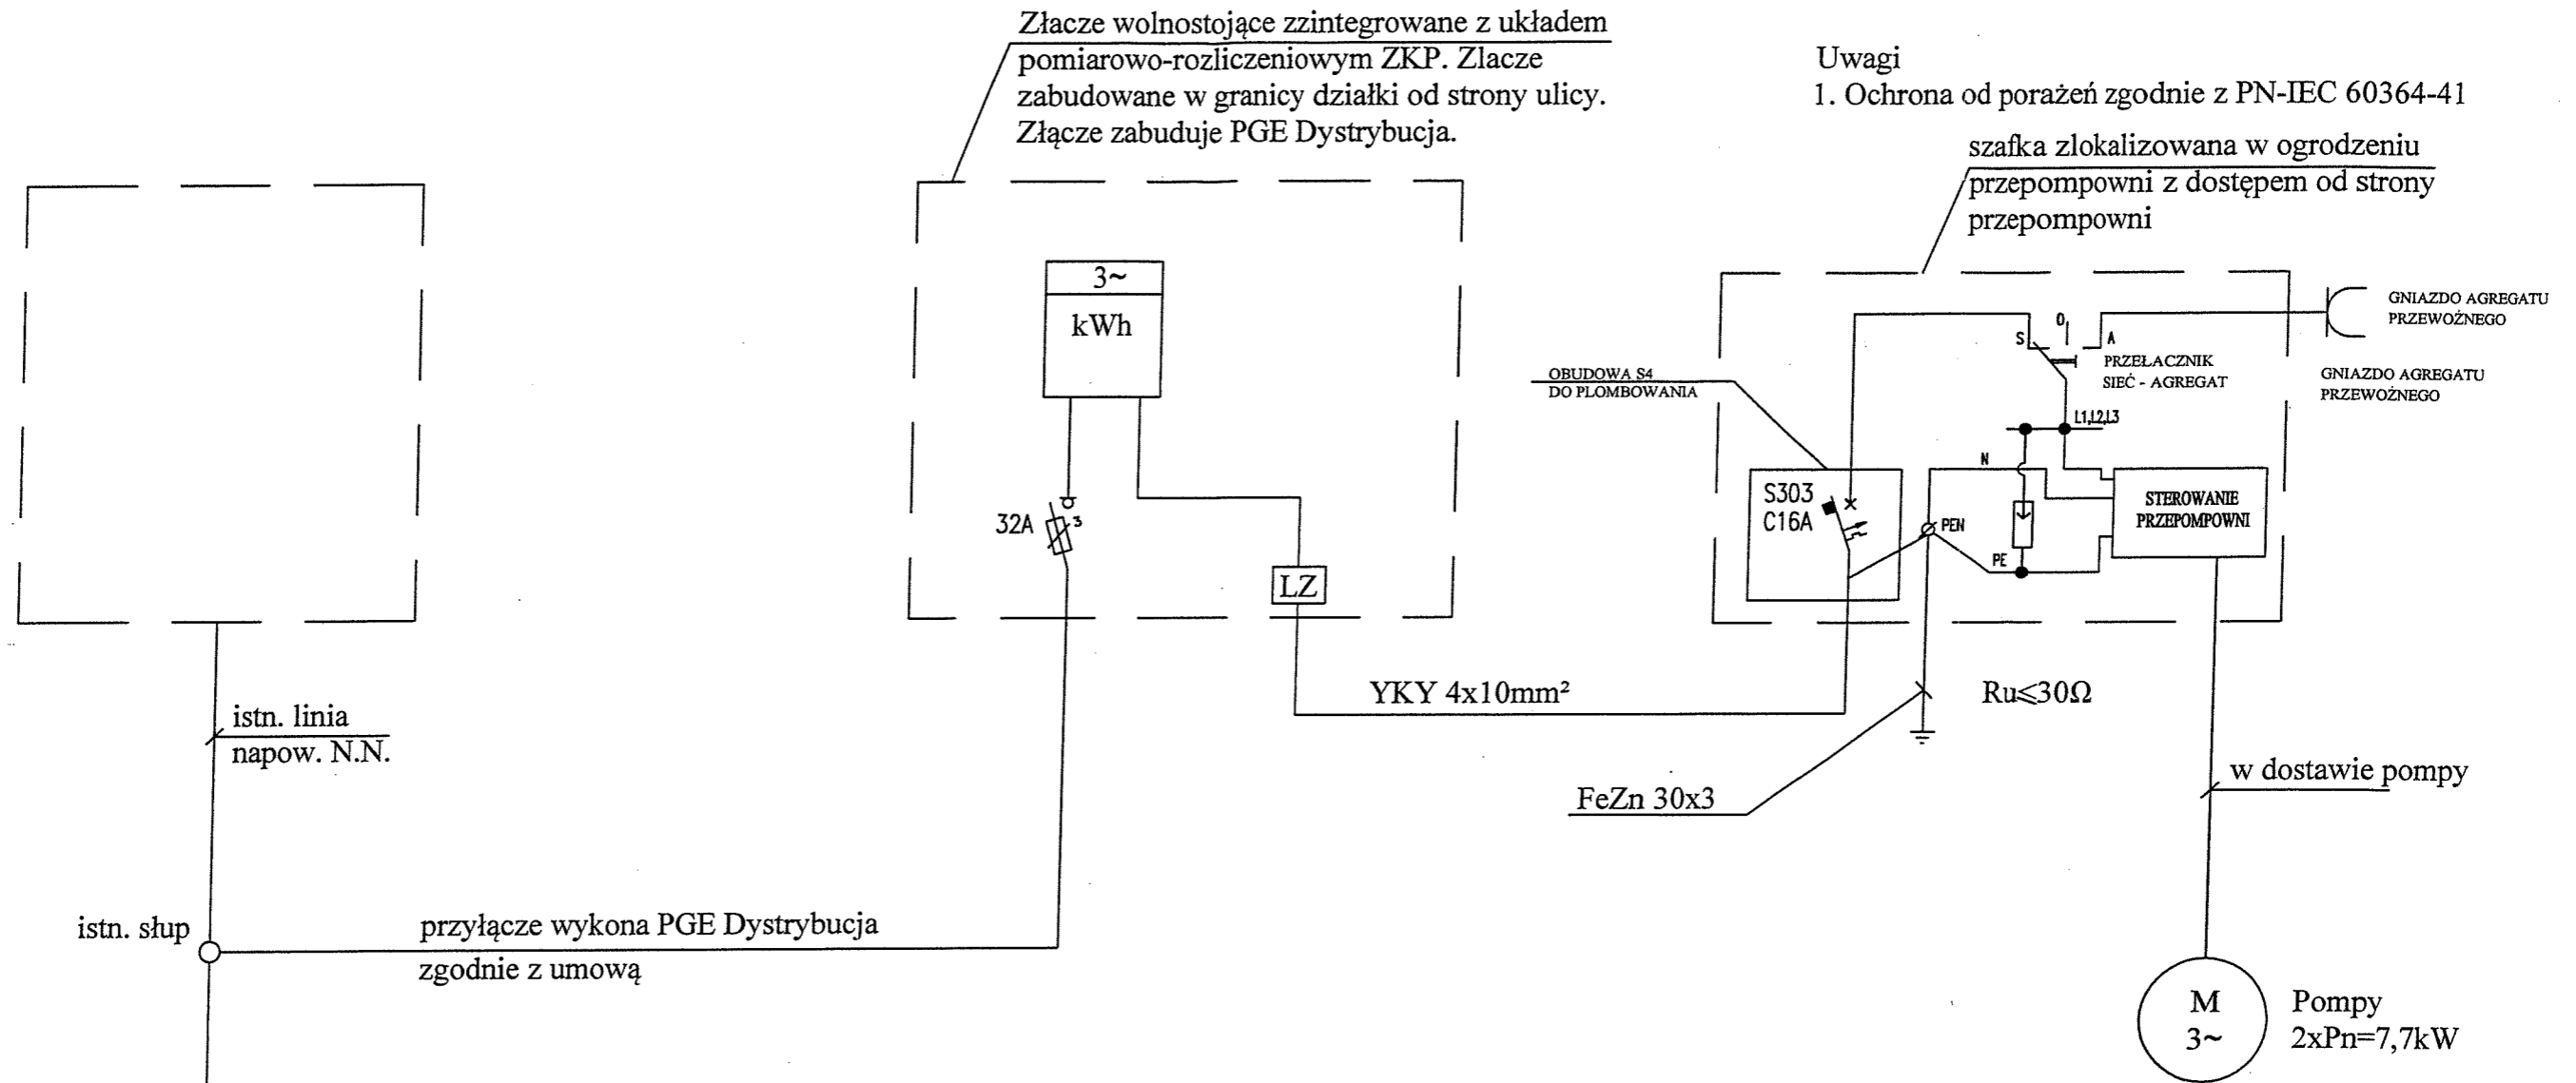


SIEĆ TN-C
Samoczynne wyłączenie

WARUNKI PRZYŁĄCZENIA
NR 5135/RE04/2010

Zakład Projektowania i Realizacji Inwestycji KOMA s.c. 91-420 Łódź, ul. Północna 27/29, pok. 111 tel/fax (42)630 04 84			
Obiekt: <i>Budowa kanalizacji sanitarnej wraz z przyłączami kanalizacyjnymi na terenie gminy Zduny - ETAP I</i>	Treść rys. : <i>Schemat zasilania przepompowni P4</i>		Rodzaj proj. PBW
	Upr. bud	Podpis	Data: 03.2011
Projektował: mgr inż. Z. Urbaniak	225/91/WŁ		Skala:
			Nr rys. 27

SCHEMAT ZASILANIA PRZEPOMPOWNI

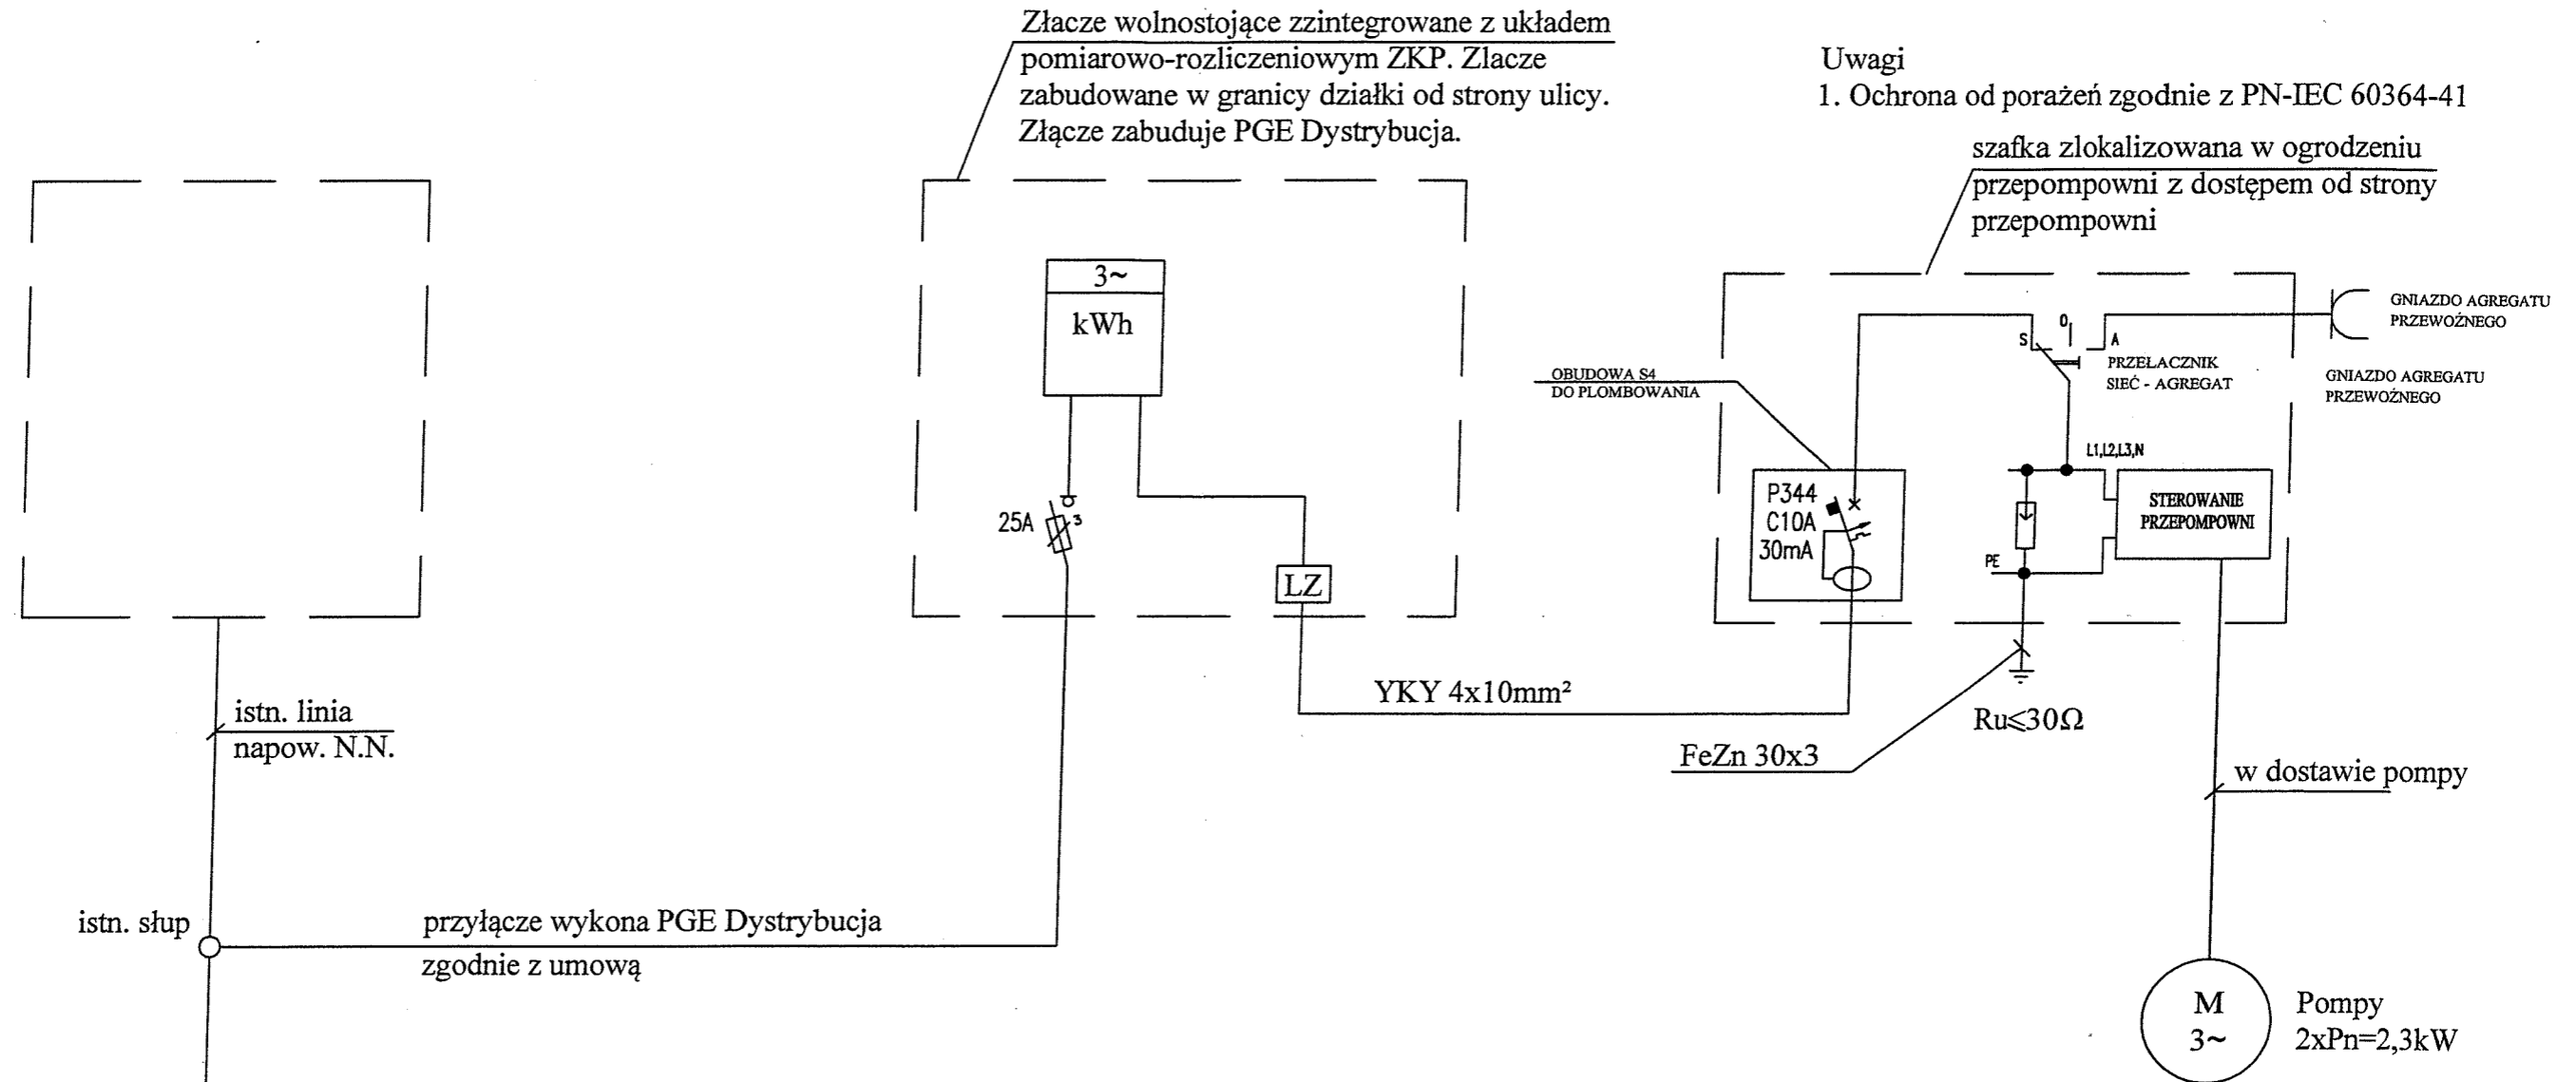

SIEĆ TT
Samoczynne
wyłączenie

WARUNKI PRZYŁĄCZENIA
NR 5132/RE04/2010

Zakład Projektowania i Realizacji Inwestycji KOMA s.c. 91-420 Łódź, ul. Północna 27/29, pok. 111 tel/fax (42)630 04 84			
Obiekt: <i>Budowa kanalizacji sanitarnej wraz z przyłączami kanalizacyjnymi na terenie gminy Zduny - ETAP I</i>	Treść rys. : <i>Schemat zasilania przepompowni P5</i>		Rodzaj proj. PBW
	Upr. bud	Podpis	Data: 03.2011
Projektował: mgr inż. Z. Urbaniak	225/91/WŁ		Skala:
			Nr rys. 28