KC.4.

Podziałka 1:1000/100

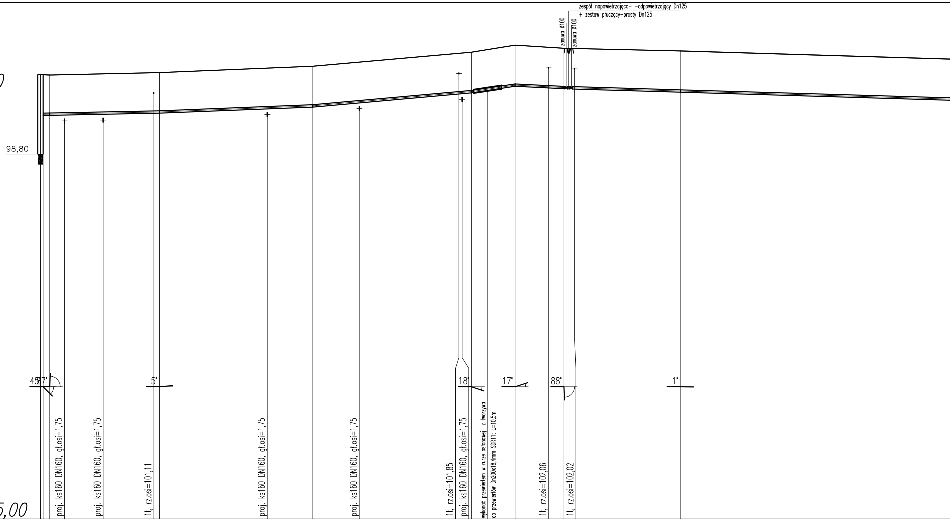
zespół napowietrzająco- -odpowietrzający Dn125
+ zestaw płuczący-prosty Dn125
zasuwa ⌀100
zasuwa ⌀100
98,80
45° 87°
5°
18°
17°
88°
1°
proj. ks160 DN160, gł.osi=1,75
proj. ks160 DN160, gł.osi=1,75
1t, rz.osi=101,11
proj. ks160 DN160, gł.osi=1,75
proj. ks160 DN160, gł.osi=1,75
1t, rz.osi=101,85
proj. ks160 DN160, gł.osi=1,75
wykonać przewiertem w rurze osłonowej z tworzywa
do przewiertów Dn200x18,4mm SDR11; L=10,5m
1t, rz.osi=102,06
1t, rz.osi=102,02

P.p.=85,00

Rzędna istniejącego terenu	101,80	101,79	101,80			101,88		102,12		102,65	102,92		102,80	102,70	
Rzędna osi proj. rurociągu	100,30	100,31	100,30			100,39		100,62		101,16	101,41		101,32	101,18	
Zagłębienie osi przewodu	1,50	1,48	1,50			1,49		1,50		1,49	1,51		1,48	1,52	
Długość odcinka		1,0	2,5			41,50		58,00		60,00	16,50		18,50	44,00	132,00
Proj. spadek rurociągu, odległość						L=45,00 i=2,0 ‰		L=58,00 i=4,0 ‰		L=60,00 i=9,0 ‰	L=16,50 i=15,0 ‰		L=18,50 i=5,0 ‰		L=176,00
Proj. średnica nominalna, materiał															
Hektometr i odległości	⌀0	1,00	3,50	9,10	23,70	45,00	85,80	3,00 ⌀1	20,60	63,00	79,50	92,21	98,00 ⌀2	42,00	⌀3
Nazwa węzła	P4	1	2			3		4		5	6		7	8	

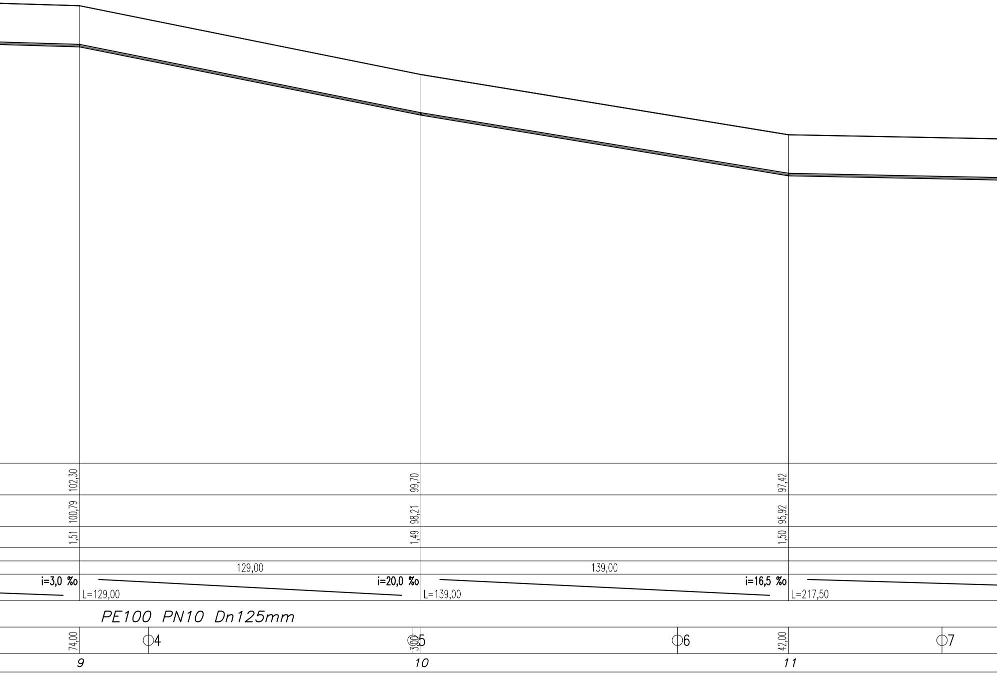
102,30
100,79
1,51
99,70
98,21
1,49
97,42
95,92
1,50
129,00
139,00
i=3,0 ‰
i=20,0 ‰
i=16,5 ‰
L=129,00
L=139,00
L=217,50
PE100 PN10 Dn125mm
74,00
4
3,00
5
6
42,00
7
9
10
11

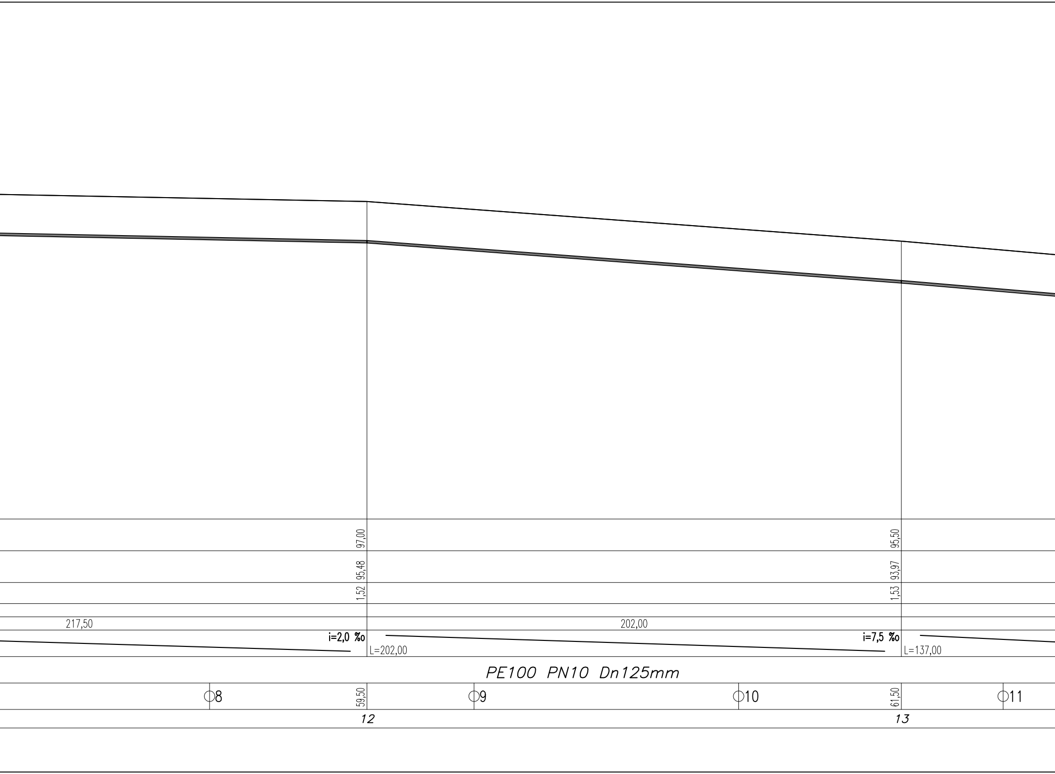
97,00
95,48
1,52
95,50
93,97
1,53
217,50
202,00
i=2,0 ‰
L=202,00
i=7,5 ‰
L=137,00
PE100 PN10 Dn125mm
8
59,50
9
10
61,50
11
12
13

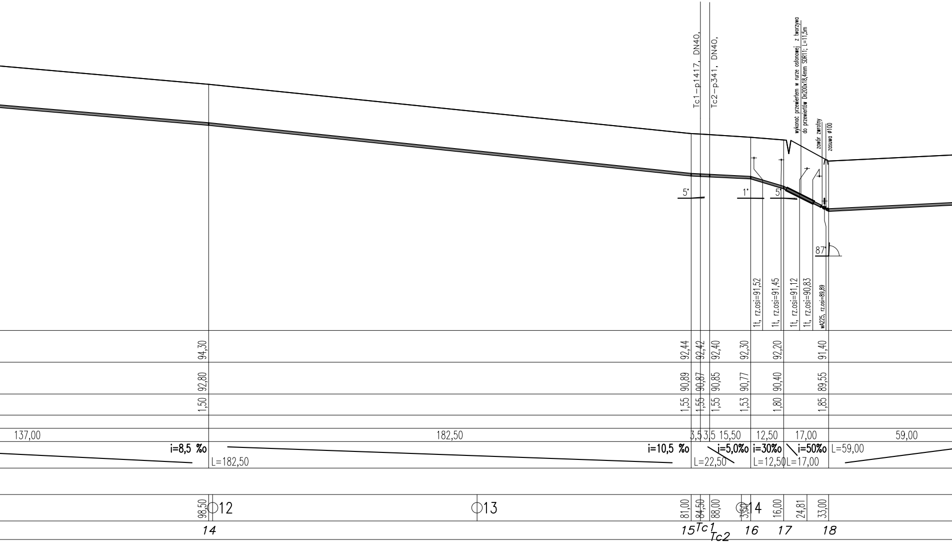
Tc1–p1417, DN40,
Tc2–p341, DN40,
wykonać przewiertem w rurze osłonowej z tworzywa
do przewiertów Dn200x18,4mm SDR11; L=11,5m
zawór zwrotny
zasuwa ø100
5°
1°
5°
87°
1t, rz.osi=91,52
1t, rz.osi=91,45
1t, rz.osi=91,12
1t, rz.osi=90,83
wA225, rz.osi=89,89
94,30
92,44
92,42
92,40
92,30
92,20
91,40
92,80
90,89
90,87
90,85
90,77
90,40
89,55
1,50
1,55
1,55
1,55
1,53
1,80
1,85
137,00
182,50
3,5
3,5
15,50
12,50
17,00
59,00
i=8,5 ‰
L=182,50
i=10,5 ‰
L=22,50
i=5,0‰
i=30‰
L=12,50
i=50‰
L=17,00
L=59,00
98,50
12
13
81,00
84,50
88,00
3,50
14
16,00
24,81
33,00
14
15
Tc1
Tc2
16
17
18

Zakład Projektowania i Realizacji Inwestycji
K O M A s.c.
91-420 Łódź, ul. Północna 27/29, pok. 111 tel/fax (42)630 04 84

Obiekt: *Budowa kanalizacji sanitarnej wraz z przyłączami kanalizacyjnymi na terenie gminy Zduny*	Treść rys. : *Profil kanału ciśnieniowego, kanał KC.4. odc: P4-85a*		Rodzaj proj. PB/PBW
	Upr. bud	Podpis	02.2011
Projektował: inż. J. Kozłowski	GP II 460 - 8/76		Skala: 1:1000/100
Projektował: mgr inż. B. Kozłowski	LOD/1541/PWOS/10		
Sprawdził: inż. H. Majewska	131/98/WŁ		Nr rys.

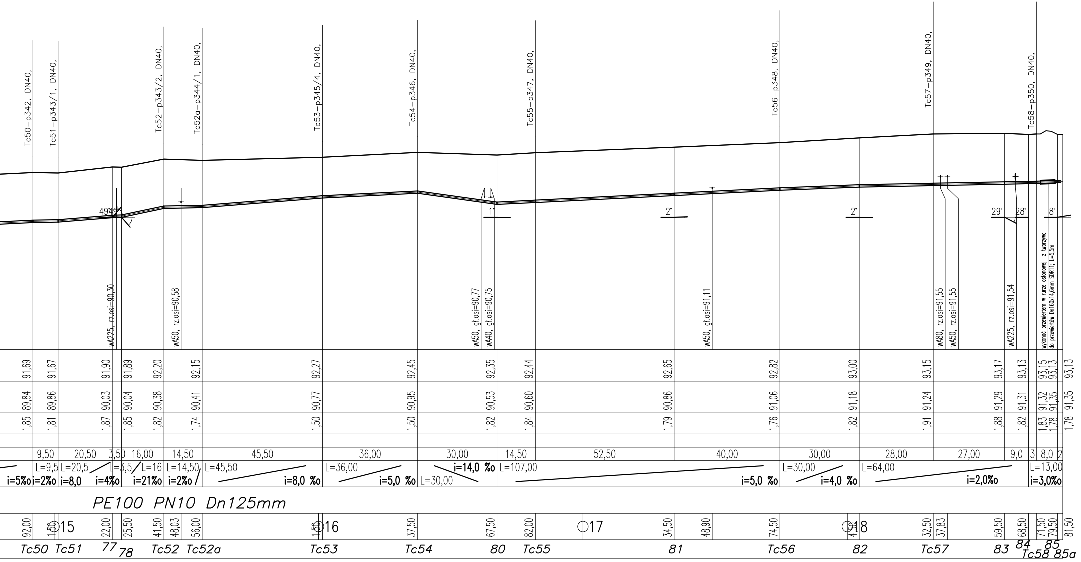
Tc50-p342, DN40,
Tc51-p343/1, DN40,
Tc52-p343/2, DN40,
Tc52a-p344/1, DN40,
Tc53-p345/4, DN40,
Tc54-p346, DN40,
Tc55-p347, DN40,
Tc56-p348, DN40,
Tc57-p349, DN40,
Tc58-p350, DN40,
49° 49°
1°
2°
2°
29°
28°
8°
wA225, rz.osi=90,30
wA50, rz.osi=90,58
wA50, gł.osi=90,77
wA40, gł.osi=90,75
wA50, gł.osi=91,11
wA80, rz.osi=91,55
wA50, rz.osi=91,55
wA225, rz.osi=91,54
wykonać przewiertem w rurze osłonowej z tworzywa
do przewiertów Dn160x14,6mm SDR11; L=5,5m
91,69 91,67 91,90 91,89 92,20 92,15 92,27 92,45 92,35 92,44 92,65 92,82 93,00 93,15 93,17 93,13 93,15 93,13 93,13
89,84 89,86 90,03 90,04 90,38 90,41 90,77 90,95 90,53 90,60 90,86 91,06 91,18 91,24 91,29 91,31 91,32 91,35 91,35
1,85 1,81 1,87 1,85 1,82 1,74 1,50 1,50 1,82 1,84 1,79 1,76 1,82 1,91 1,88 1,82 1,83 1,78 1,78
9,50 20,50 3,50 16,00 14,50 45,50 36,00 30,00 14,50 52,50 40,00 30,00 28,00 27,00 9,0 3 8,0 2
i=5‰
L=9,5 i=2‰
L=20,5 i=8,0
L=3,5 i=4‰
L=16 i=21‰
L=14,50 i=2‰
L=45,50 i=8,0 ‰
L=36,00 i=5,0 ‰
L=30,00 i=14,0 ‰
L=107,00 i=5,0 ‰
L=30,00 i=4,0 ‰
L=64,00 i=2,0‰
L=13,00 i=3,0‰
PE100 PN10 Dn125mm
92,00 1,50 15 22,00 25,50 41,50 48,03 56,00 1,50 16 37,50 67,50 82,00 17 34,50 48,90 74,50 4,50 18 32,50 37,83 59,50 68,50 71,50 79,50 81,50
Tc50 Tc51 77 78 Tc52 Tc52a Tc53 Tc54 80 Tc55 81 Tc56 82 Tc57 83 84 85 Tc58 85a