INSTALACJIA WENTYLACJI

PRZEKRÓJ B-B

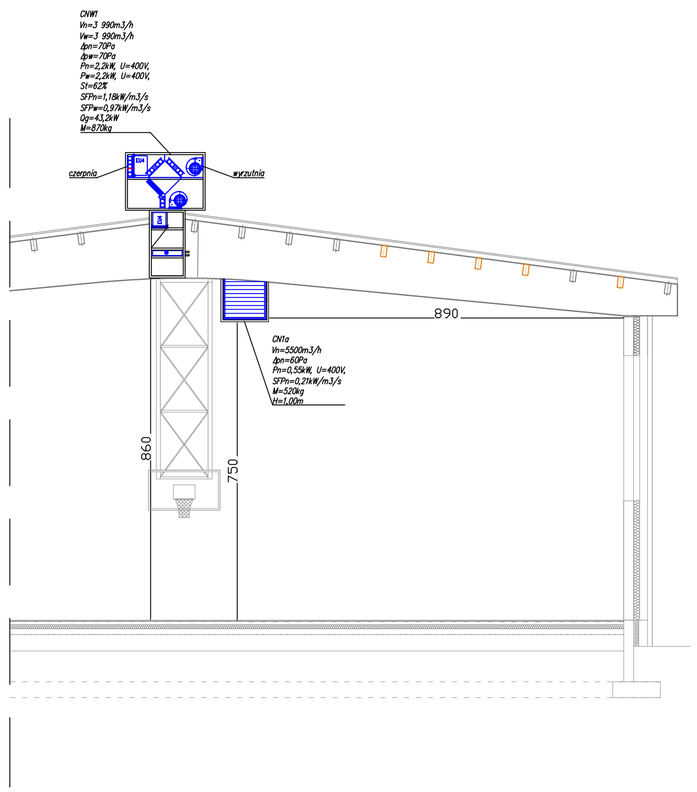

PRZEKRÓJ A-A

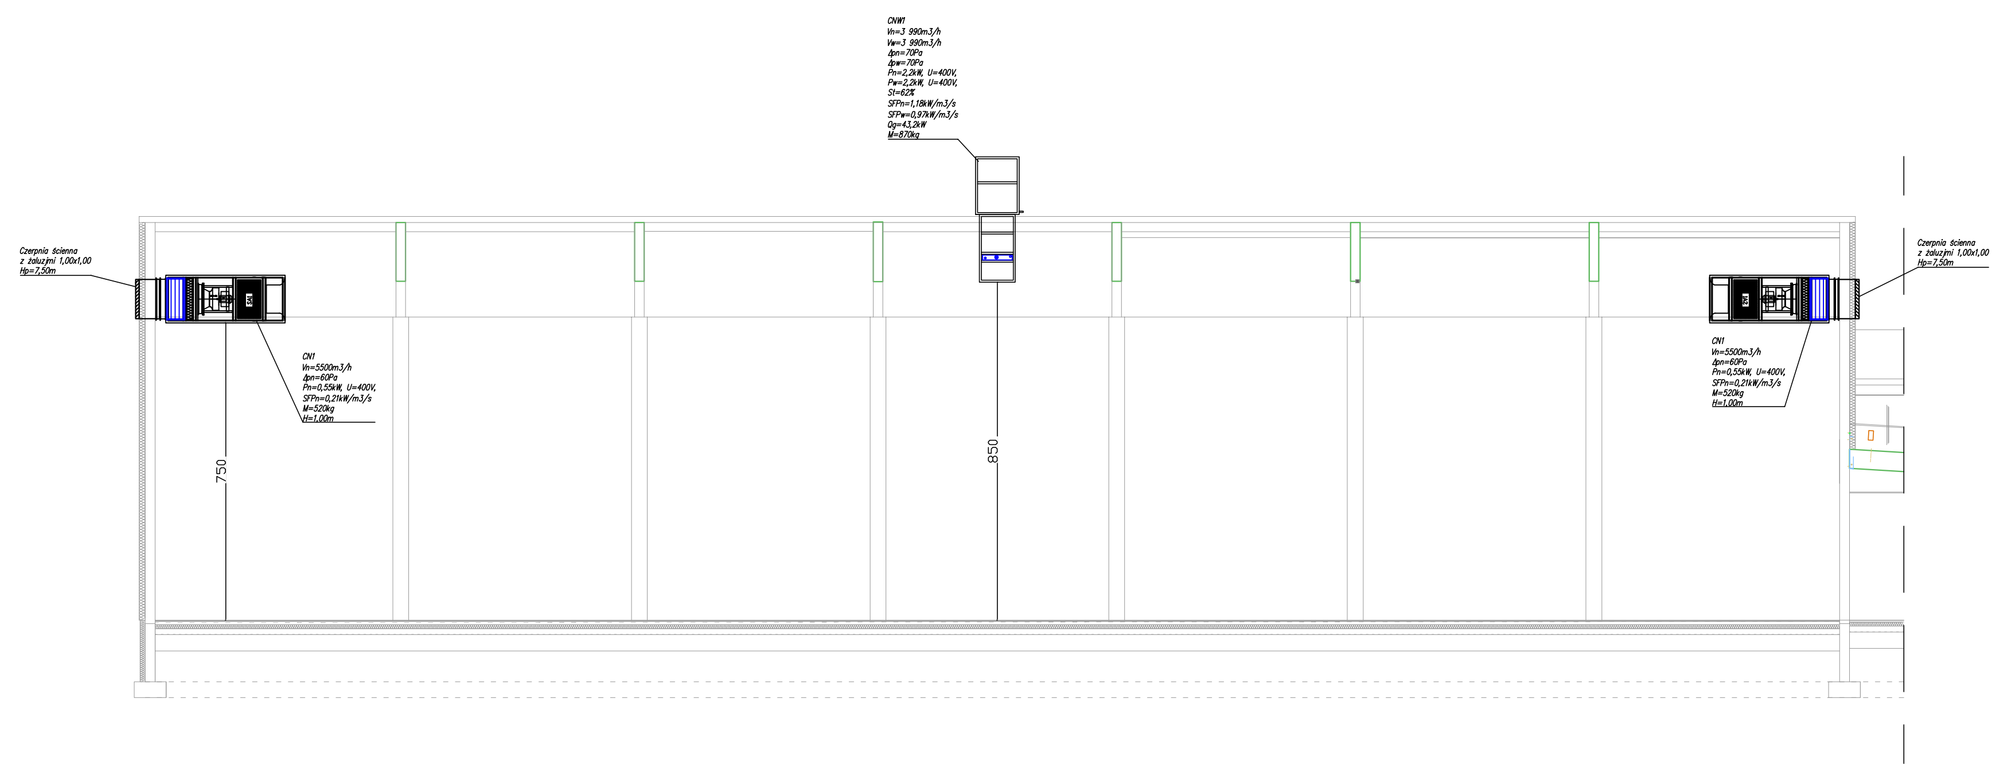

PRZEKRÓJ C-C

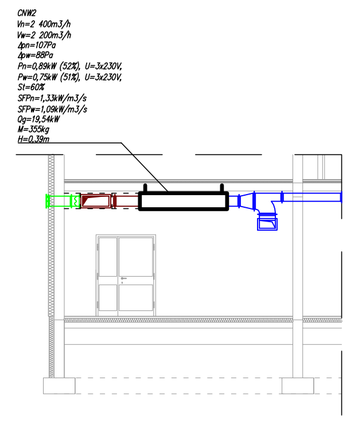

EKOBUD
PRZEDSIĘBIORSTWO PROJEKTOWO-BUDOWLANE "EKOBUD" s.c.
Dmosin Drugi nr 89 B, 95-061 Dmosin
PRACOWNIA PROJEKTOWA:
93-312 Łódź, ul. Tuszyńska 155

OBIEKT:
BUDOWA SZKOLNEJ SALI SPORTOWEJ PRZY SZKOLE PODSTAWOWEJ I GIMNAZJUM PUBLICZNYM W NOWYCH ZDUNACH WRAZ Z BUDOWĄ ZBIORNIKA NA ŚCIEKI BYTOWE ORAZ PRZEBUDOWĄ NAPOWIETRZNEJ LINII ELEKTROENERGETYCZNEJ ŚREDNIEGO NAPIĘCIA

LOKALIZACJA INWESTYCJI:
NOWE ZDUNY
Dz. nr 111/2, 27/3, 27/4

TYTUŁ RYSUNKU:
PRZEKROJE

SKALA: 1:100

DATA: 08.2011

BRANŻA: **SANITARNA**

PODPIS:

FAZA: PB-W

PROJEKTANT: mgr inż. Jacek Wiśniewski	upr. proj. nr 325/82/WA, 326/89/WA, 370/85/WM, 163/90/KI, 163/90/KS, 163/90/KE, spec. instalacyjna w Dyrekcji		NR RYSUNKU: V/04
WSPÓŁPRACA: mgr inż. Rafał Marciniak			
SPRAWDZAJĄCY: mgr inż. Michał Kołodziejczyk	upr.proj. nr LOD/0187/POOS/08 w spec. instalacyjnej w Zakresie sieci, instalacji i urządzeń cieplnych, gaz i sprężonych		NR STRONY: V 20