

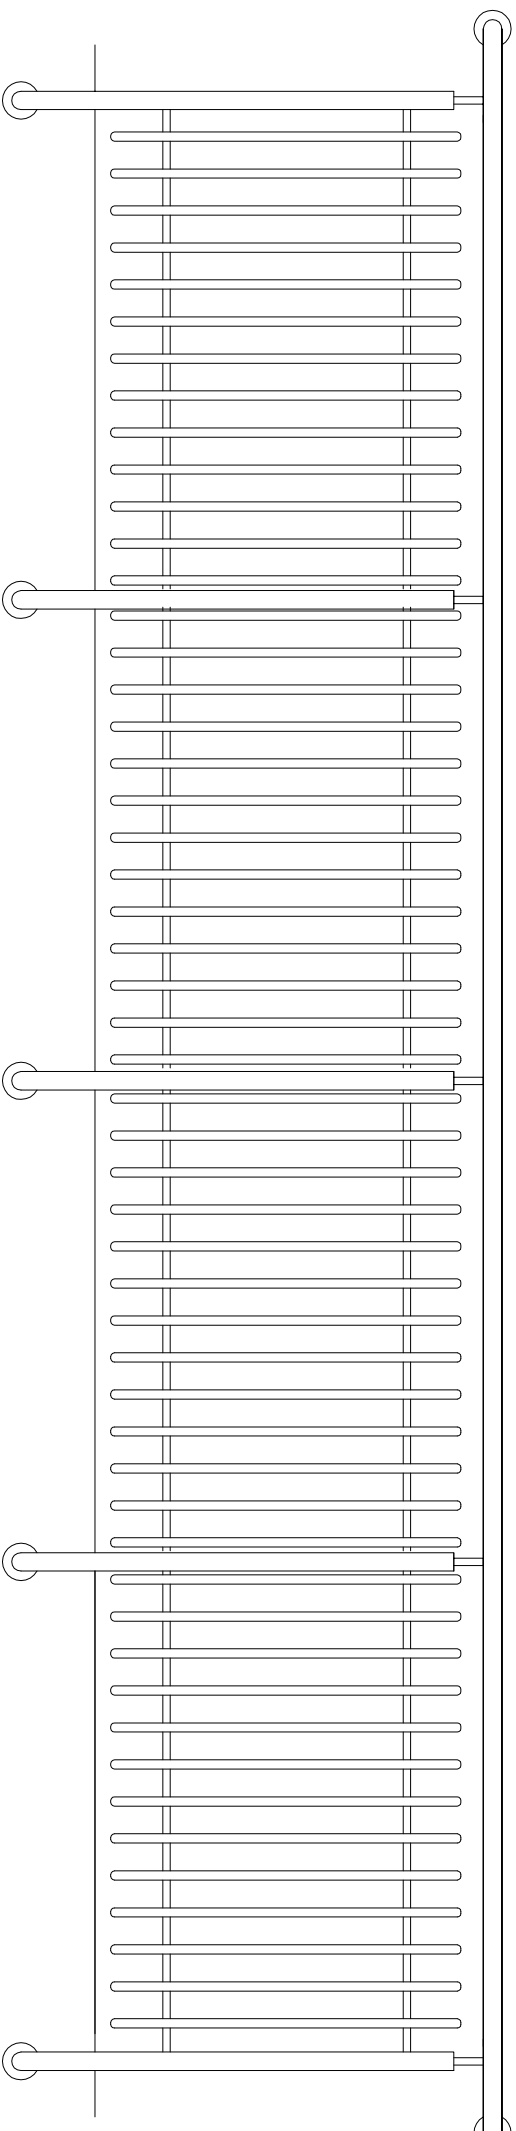


DETAL BALUSTRADY 2

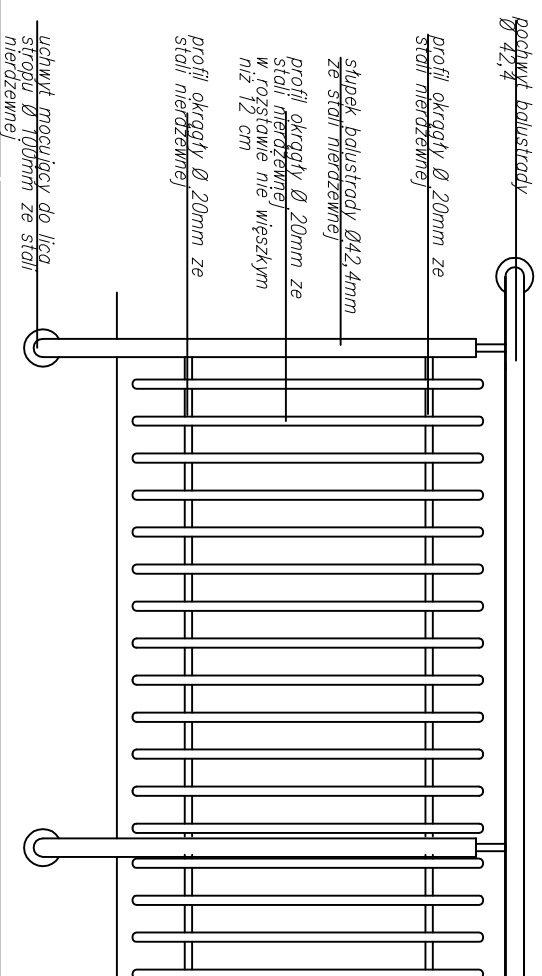

DETAL SŁUPKA SKALA 1:10

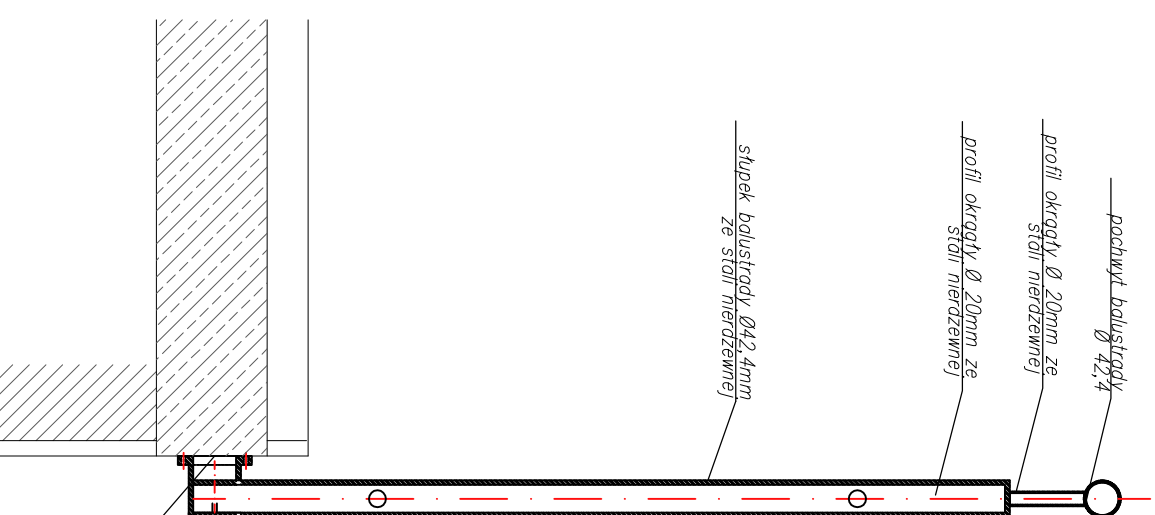

EKOBU
PRZEDSIĘBIORSTWO PROJEKTOWO-BUDOWLANE "EKOBU" s.c.
Dimosin Drugi nr 89 B, 95-061 Dimosin
PRACOWNIA PROJEKTOWA:
93-312 Łódź, ul. Tuszyńska 155

OBIEKT:
**BUDOWA SZKOŁY I SALI SPORTOWEJ PRZY SZKOLE PODSTAWOWEJ
GIMNAZJUM PUBLICZNYM W NOWYCH ZDUNACH WRAZ Z BUDOWĄ
ZBIORNIKA NA ŚCIEKI BYTOWE ORAZ PRZEBUDOWA NAWIETRZNEJ
LINI ELEKTROENERGETYCZNEJ ŚREDNIEGO NAPIĘCIA**

LOKALIZACJA INWESTYCJI:
NOWE ZDUNY
Dz. nr 111/2, 27/3, 27/4

TYTUŁ RYSUNKU:

DETAL BALUSTRADY 2

SKALA:
1:20

BRANŻA:	ARCHITEKTURA	POOPIS:	DATA:	08.2011
PROJEKTANT:	mgr inż. arch. Włodzisław Alwasiak	upr. bud. 356161 w specjalności architektonicznej bez ograniczeń	FAZA:	PB-W
WSPÓŁPRACOWNIA:	mgr inż. arch. Aleksandra Koprek		NR RYSUNKU:	A/15
SPRAWDZAJĄCY:	mgr inż. arch. Anna Adamczewska	upr. bud. 386169 w specjalności architektonicznej bez ograniczeń	NR STRONY:	A41