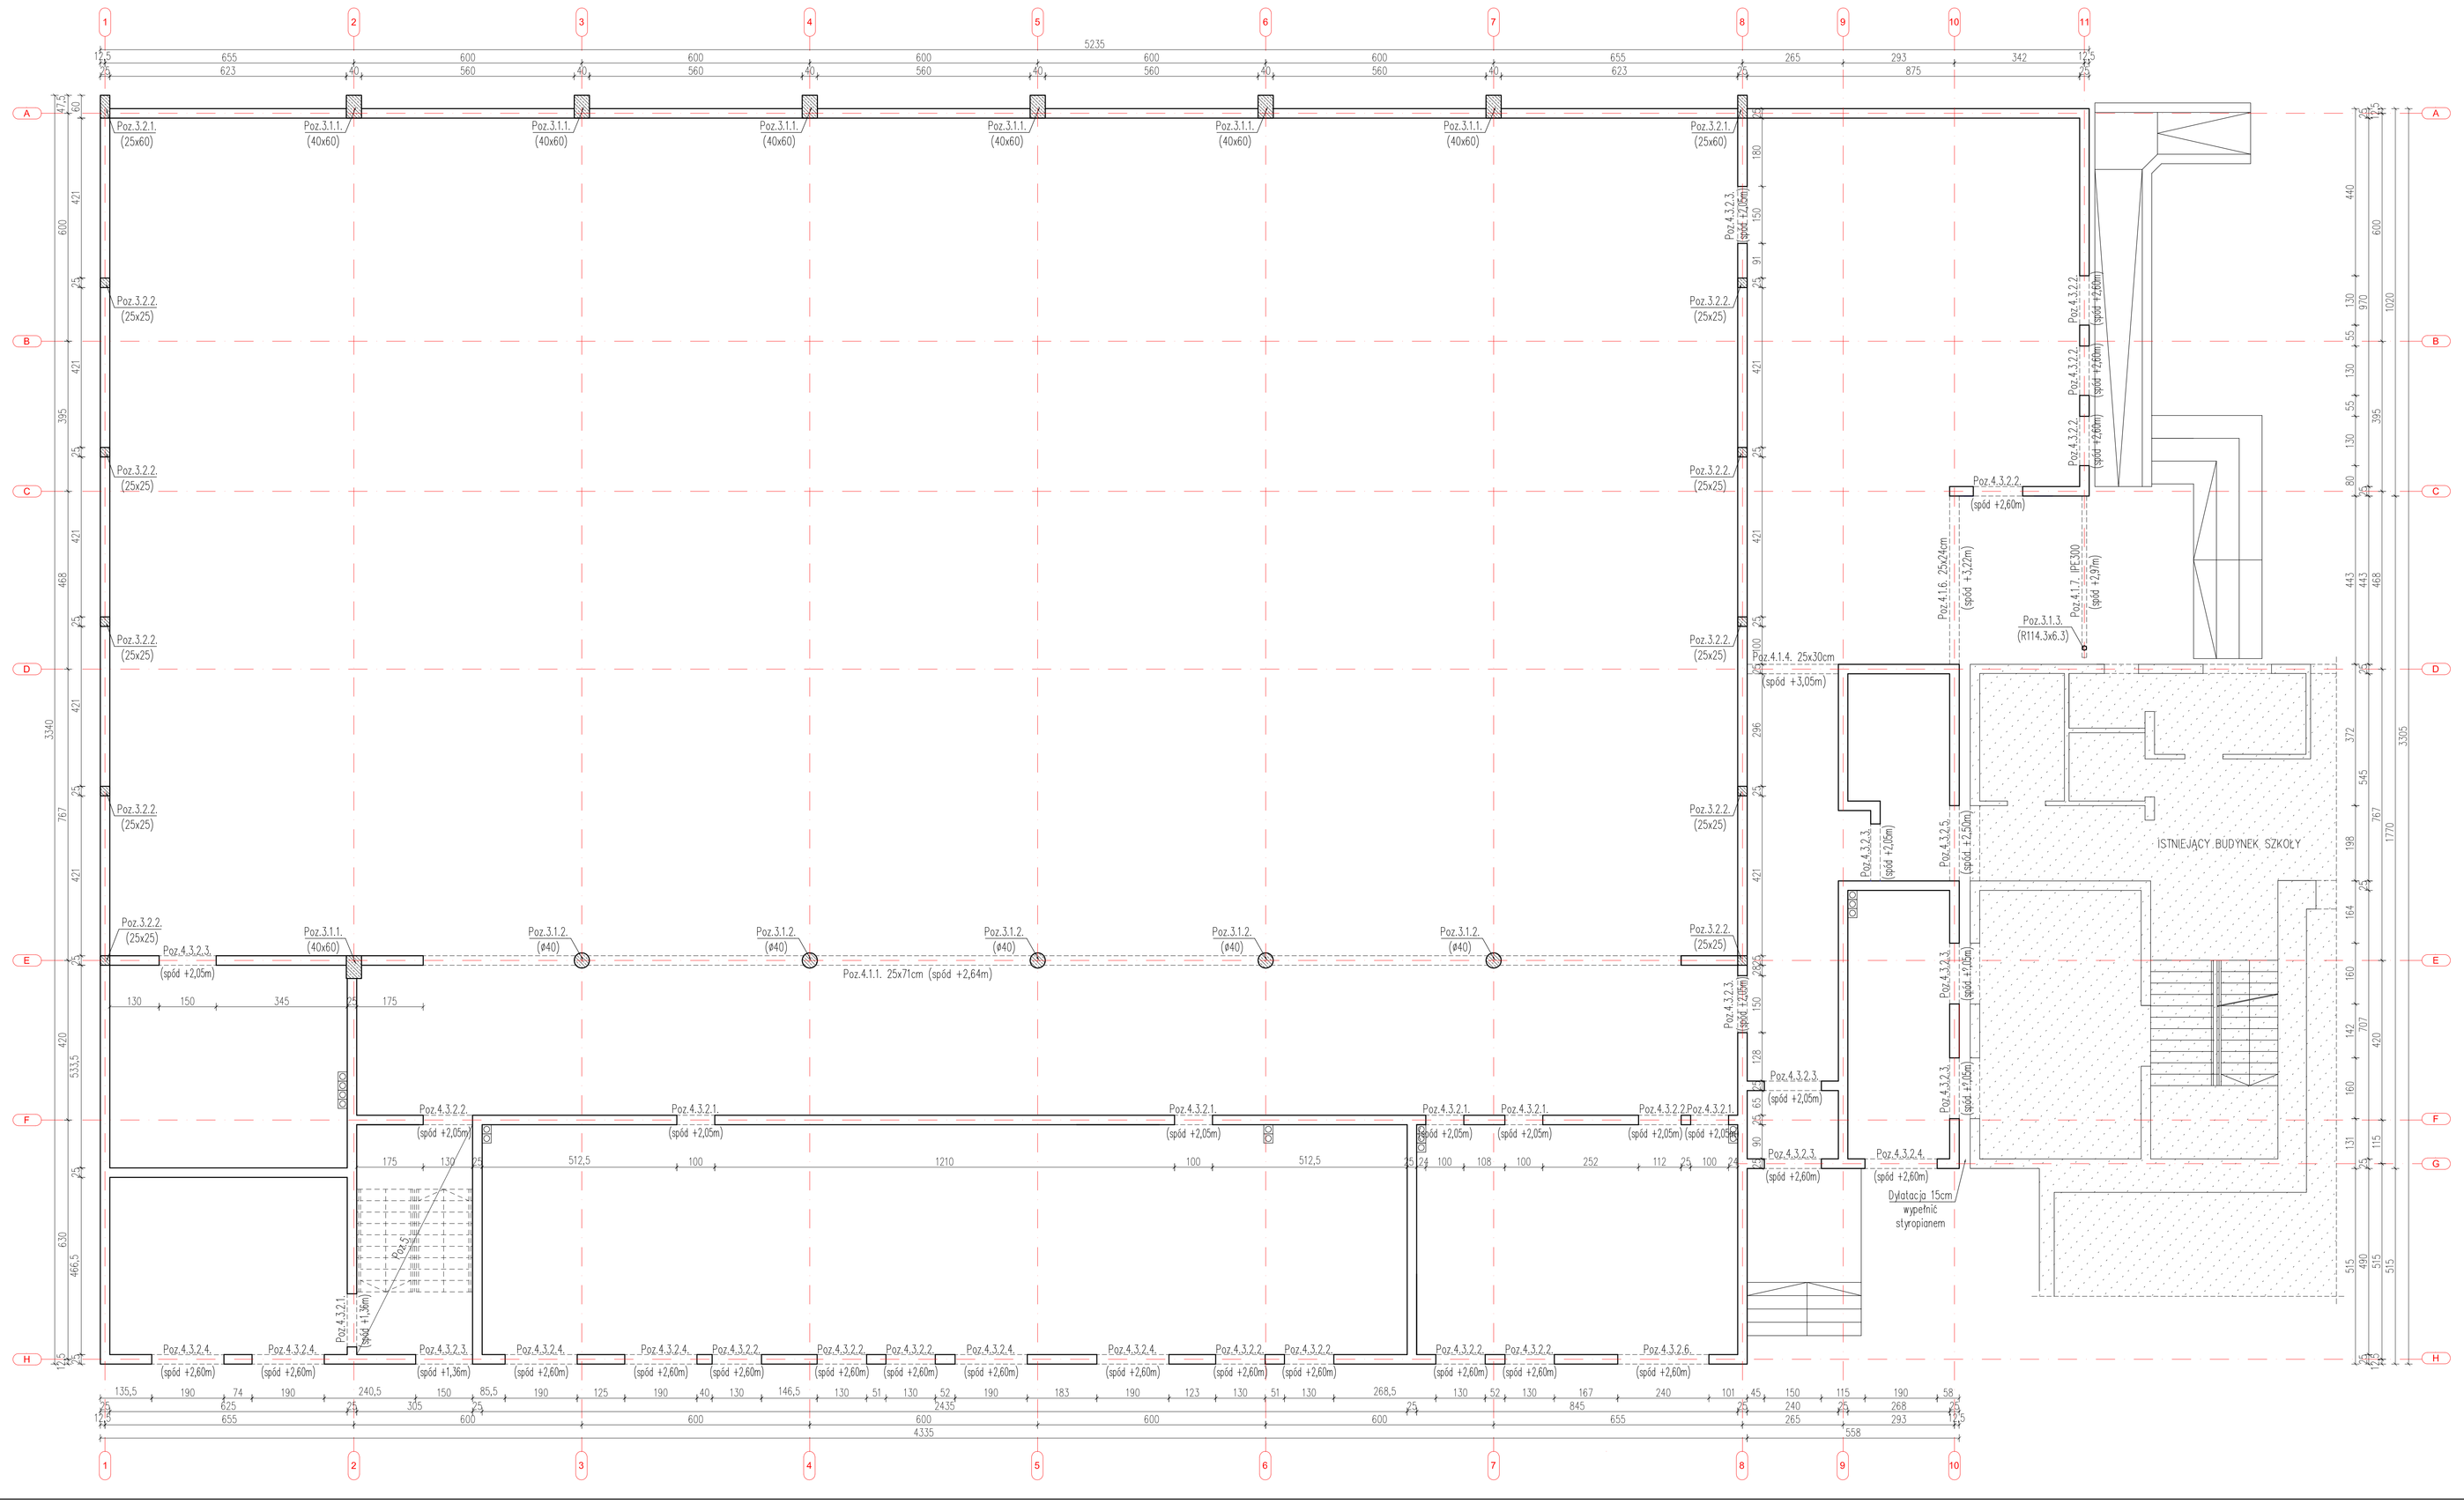

SPIS POZYCJI					
POZYCJA	NAZWA ELEMENTU	WYMIARY ELEMENTU	MATERIAŁ	ZESTAWIENIE	Uwagi
Poz.3.1.1.	Słup żelbetowy	40cmx60cm	Beton C20/25	7 szt.	
Poz.3.1.2.	Słup żelbetowy	ø40cm	Beton C20/25	5 szt.	
Poz.3.1.3.	Słup stalowy	R114.3x6.3	St3S	1 szt.	
Poz.3.2.1.	Rdzeń żelbetowy	25cmx60cm	Beton C20/25	2 szt.	
Poz.3.2.2.	Rdzeń żelbetowy	25cmx25cm	Beton C20/25	10 szt.	
Poz.4.1.1.	Podciąg	25cmx71cm	Beton C20/25	1 szt.	spód: +2,64
Poz.4.1.4.	Podciąg	25cmx24cm	Beton C20/25	1 szt.	spód: +3,11
Poz.4.1.5.	Podciąg	51cmx24cm	Beton C20/25	1 szt.	spód: +3,11
Poz.4.1.6.	Podciąg	25cmx24cm	Beton C20/25	1 szt.	spód: +3,22
Poz.4.1.7.	Belka	IPE 300	St3S	1 szt.	spód: +2,97
Poz.4.3.2.1.	Nadproże prefab.	L=1,19m (N/120)	Prefabrykat żelb.	5 x2=10szt.	
Poz.4.3.2.2.	Nadproże prefab.	L=1,49m (N/150)	Prefabrykat żelb.	13 x2=26szt.	
Poz.4.3.2.3.	Nadproże prefab.	L=1,79m (N/180)	Prefabrykat żelb.	10 x2=18szt.	
Poz.4.3.2.4.	Nadproże prefab.	L=2,09m (N/210)	Prefabrykat żelb.	7 x2=16szt.	
Poz.4.3.2.5.	Nadproże prefab.	L=2,39m (N/240)	Prefabrykat żelb.	1 x2=2szt.	
Poz.4.3.2.6.	Nadproże prefab.	L=2,69m (N/270)	Prefabrykat żelb.	1 x2=2szt.	

SCHEMAT KONSTRUKCJI - PARTER

ZASADA WYMIAROWANIA I GIĘCIA ZBROJENIA GIĘTEGO- WG SZKICU PONIŻEJ

STRZEMIONA	GABARYT	SZCZEGÓŁ ZAGIĘCIA HAKA
WYMIAR "A", "B", "C" - DŁUGOŚĆ ZEWNĘTRZNA RAMIENIA STRZEMIONA		

BETON – C 20/25 (B25)
STAL: – St3S
stal zbrojeniowa – A-IIIN (B500SP)
KLASA EKSPOZYCJI:
– wewnątrz budynku – XC1
– na zewnątrz budynku – XC2
OTULINA PRĘTÓW ZBROJENIA:
– pręty warstwy wewnętrznej – c nom = 2,5cm
– pręty warstwy zewnętrznej – c nom = 5,0cm
UWAGA:
1. Wymiary na rysunku podano w centymetrach.
2. Rzędne elementów podano w odniesieniu do '0' budynku
3. '0' budnku = 96,35 m.n.p.m.
4. Rysunek należy rozpatrywać łącznie z pozostałymi rysunkami konstrukcji oraz z rysunkami architektonicznymi.
5. Podane rzędne elementów konstrukcyjnych dotyczą dolnej krawędzi tych elementów.

EKOBUD
PRZEDSIĘBIORSTWO PROJEKTOWO-BUDOWLANE "EKOBUD" s.c.
Dmosin Drugi nr 89 B, 95-061 Dmosin
PRACOWNIA PROJEKTOWA:
93-312 Łódź, ul. Tuszyńska 155

PROJEKT: BUDOWA SZKOLNEJ SALI SPORTOWEJ PRZY SZKOLE PODSTAWOWEJ I GIMNAZJUM PUBLICZNYM W NOWYCH ZDUNACH WRAZ Z BUDOWĄ ZBIORNIKA NA ŚCIEKI BYTOWE ORAZ PRZEDBUDOWĄ NAPOWIETRZNEJ LINII ELEKTROENERGETYCZNEJ ŚREDNIEGO NAPIĘCIA

LOKALIZACJA INWESTYCJI:
NOWE ZDUNY
Dz. nr 111/2, 27/3, 27/4

TYTUŁ RYSUNKU: SCHEMAT KONSTRUKCJI - PARTER

SKALA: 1:100
DATA: 08. 2010
FAZA: PB-W

BRANŻA: KONSTRUKCJA		PODPIS:	
PROJEKTANT: mgr inż. Ewa Owczarek	upr. bud. 141/00/Wł. w spec. konstrukcyjno-budowlanej bez ograniczeń		NR RYSUNKU: K/03
ASYSTENT PROJ.: inż. Marcin Kozieł			
SPRAWDZAJĄCY: mgr inż. Romuald Chomiczewski	upr. bud. 413/73/ŁW w spec. konstrukcyjno-budowlanej bez ograniczeń		NR STRONY: K 18