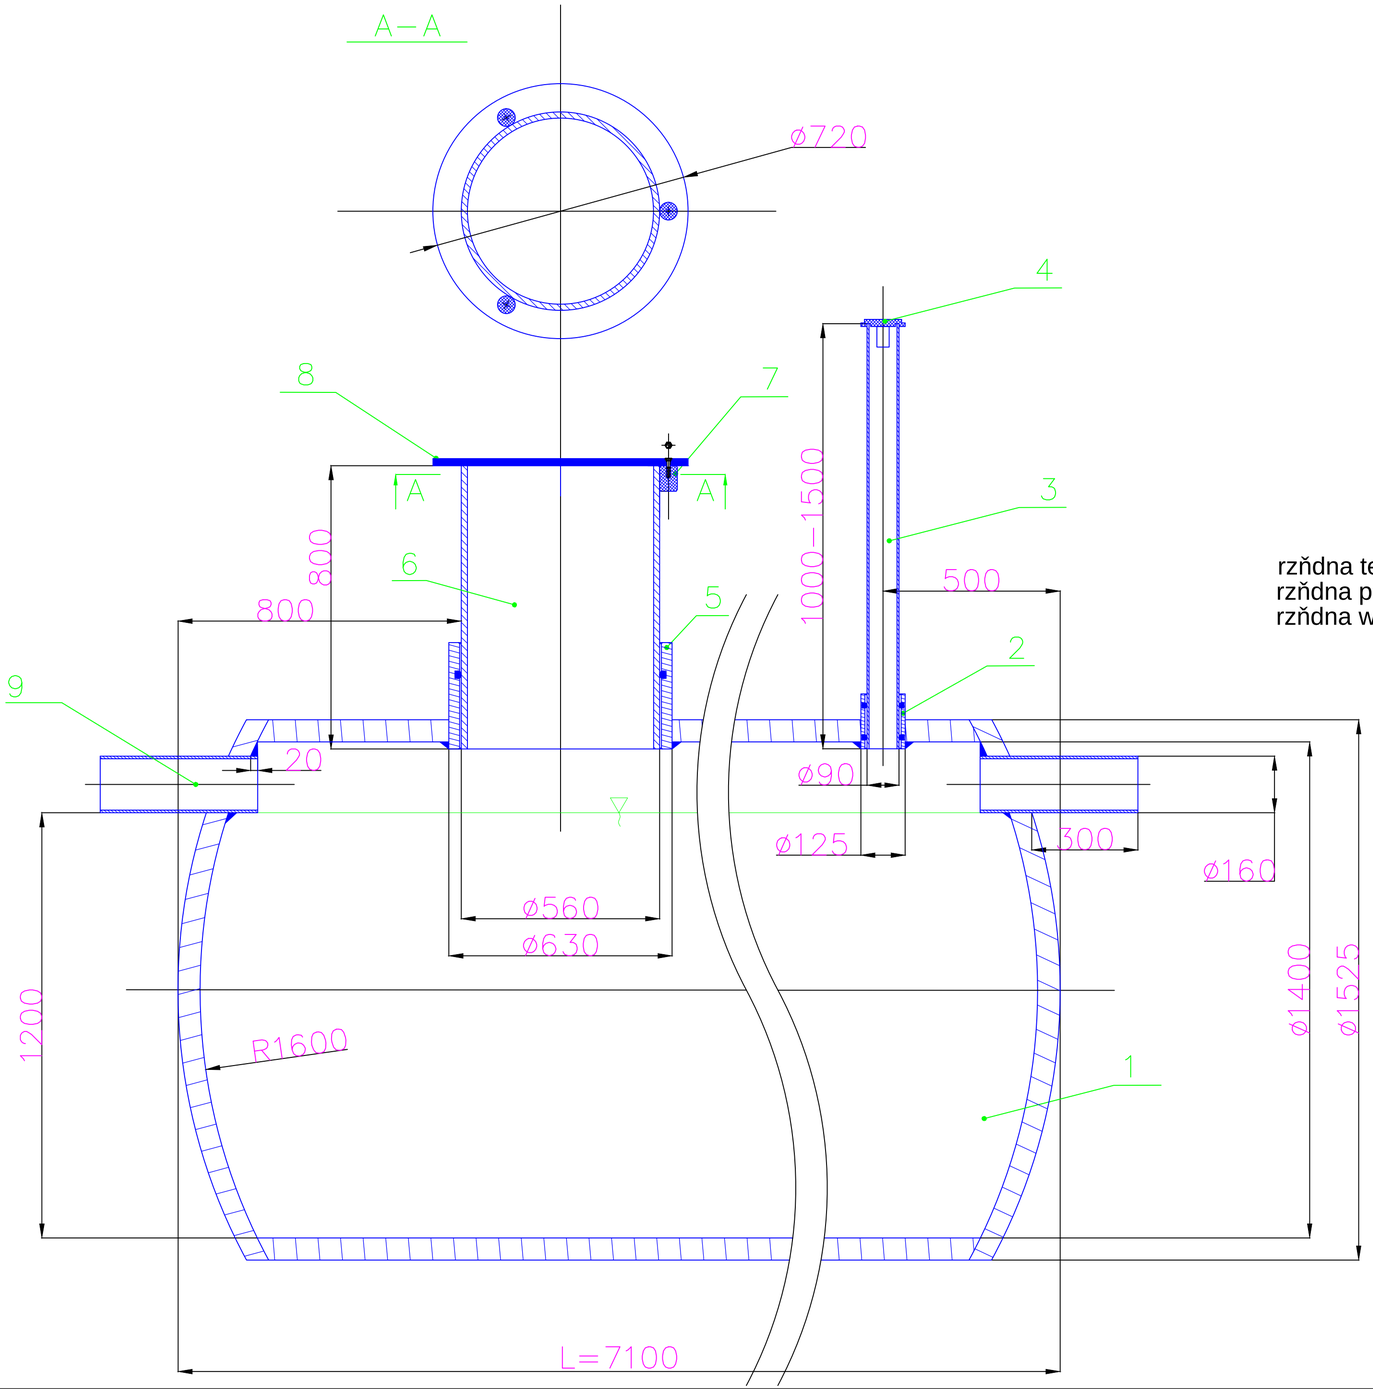

$V = 9{,}5\ m^3$

RYSUNEK SZCZEGÓŁOWY
- zbiornik bezodpływowy

rzňdna terenu - 95,00 m npm
rzňdna posadowienia zbiornika - 92,44 m npm
rzňdna wlotu do zbiornika - 93,69 m npm

1. Zbiornik DN 1400/1525
2. Gniazdo DN125x11.4
3. Odpowietrznik
4. Nasadka
5. Gniazdo DN630x30.0
6. Teleskop DN560x17.2
7. Tuleja
8. Pňyta PE-HD 20
9. Kr· Í ce wlewowe Dn160x9.5

EKOBUD
PRZEDSIĘBIORSTWO PROJEKTOWO-BUDOWLANE "EKOBUD" s.c.
Dmosin Drugi nr 89 B, 95-061 Dmosin
PRACOWNIA PROJEKTOWA:
93-312 Łódź, ul. Tuszyńska 155

OBIEKT: BUDOWA SZKOLNEJ SALI SPORTOWEJ PRZY SZKOLE PODSTAWOWEJ I GIMNAZJUM PUBLICZNYM W NOWYCH ZDUNACH WRAZ Z BUDOWĄ ZBIORNIKA NA ŚCIEKI BYTOWE ORAZ PRZEBUDOWĄ NAPOWIETRZNEJ LINII ELEKTROENERGETYCZNEJ ŚREDNIEGO NAPIĘCIA

LOKALIZACJA INWESTYCJI: NOWE ZDUNY
Dz. nr 111/2, 27/3, 27/4

TYTUŁ RYSUNKU: **RYSUNEK SZCZEGÓŁOWY - zbiornik bezodpływowy**

SKALA: 1:10
DATA: 08.2011
FAZA: PB-W
NR RYSUNKU: Wz/05
NR STRONY: Wz25

BRANŻA: **SANITARNA**
PODPIS:

PROJEKTANT: mgr inż Jacek Wiśniewski
uprawnienia budowlane do projektowania bez ograniczeń w specjalności instalacyjno - inżynierijnej nr. 323/80/WML, 329/81/WL, 167/86/WL, 379/81/WL nr ŁOD/B/3505/0
WSPÓŁPRACA: Łukasz Wiankowski
SPRAWDZAJĄCY: mgr inż. **Michał Kołodziejczyk**
upr. proj. LOD/0874/POOS/08 w specjalności instalacji i sieci sanitarnych (bez ograniczeń)