




Szkic nr.1 Posadowienie centrali wentylacyjnej CP Kronos

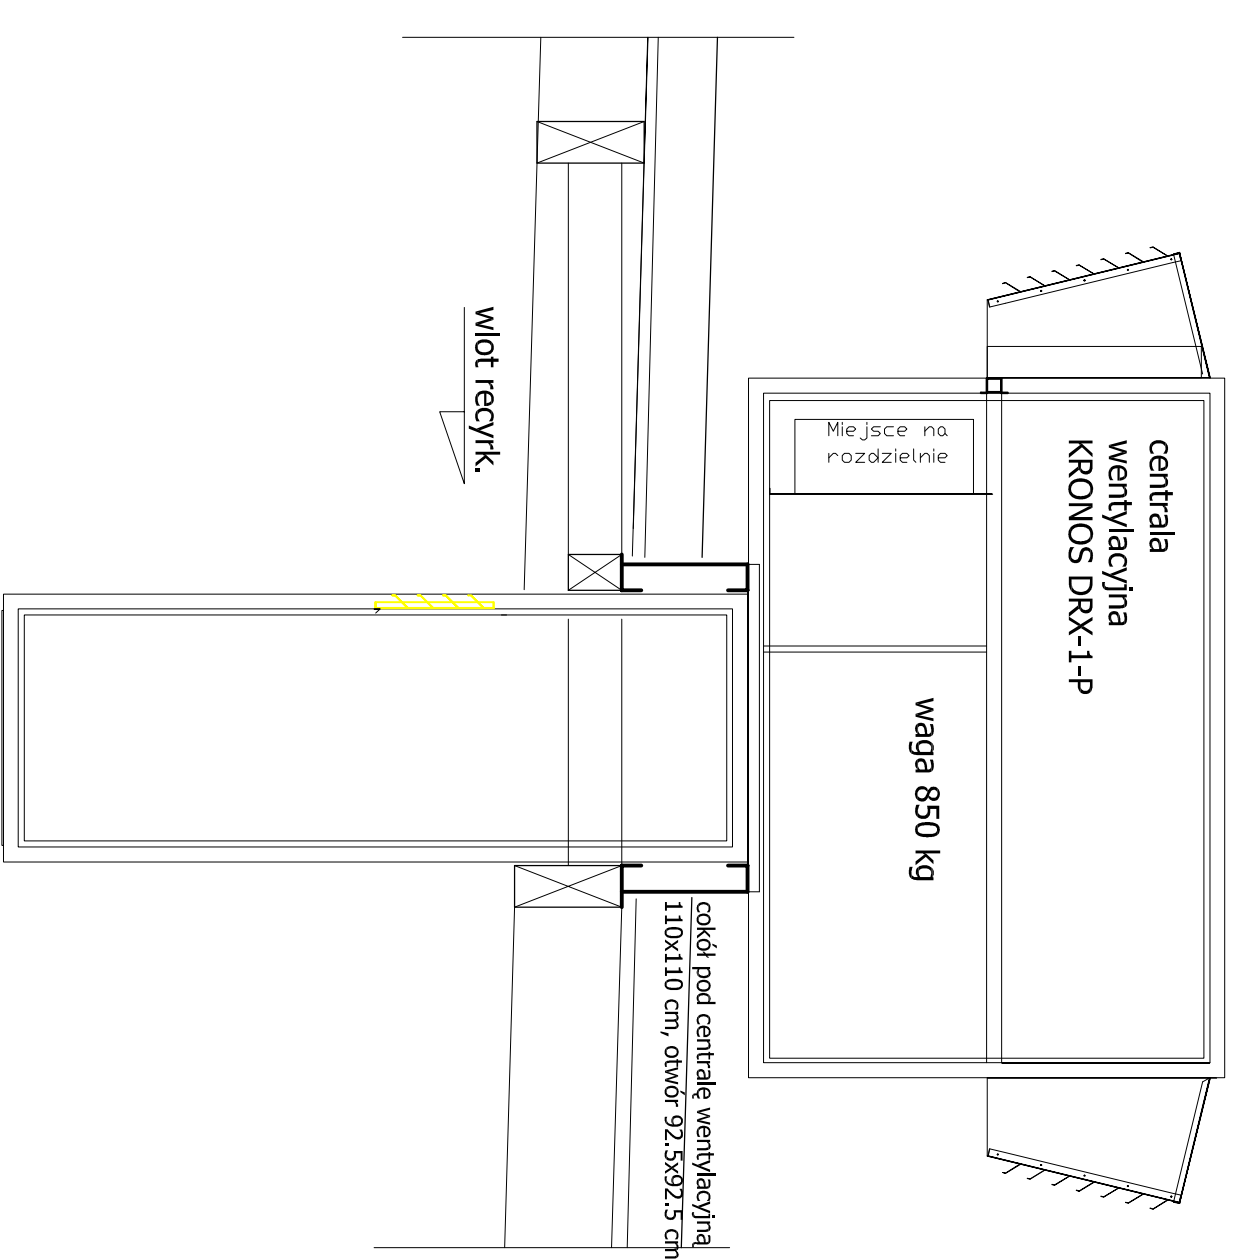


Szkic nr.2 Posadowienie centrali wentylacyjnej CP Kronos

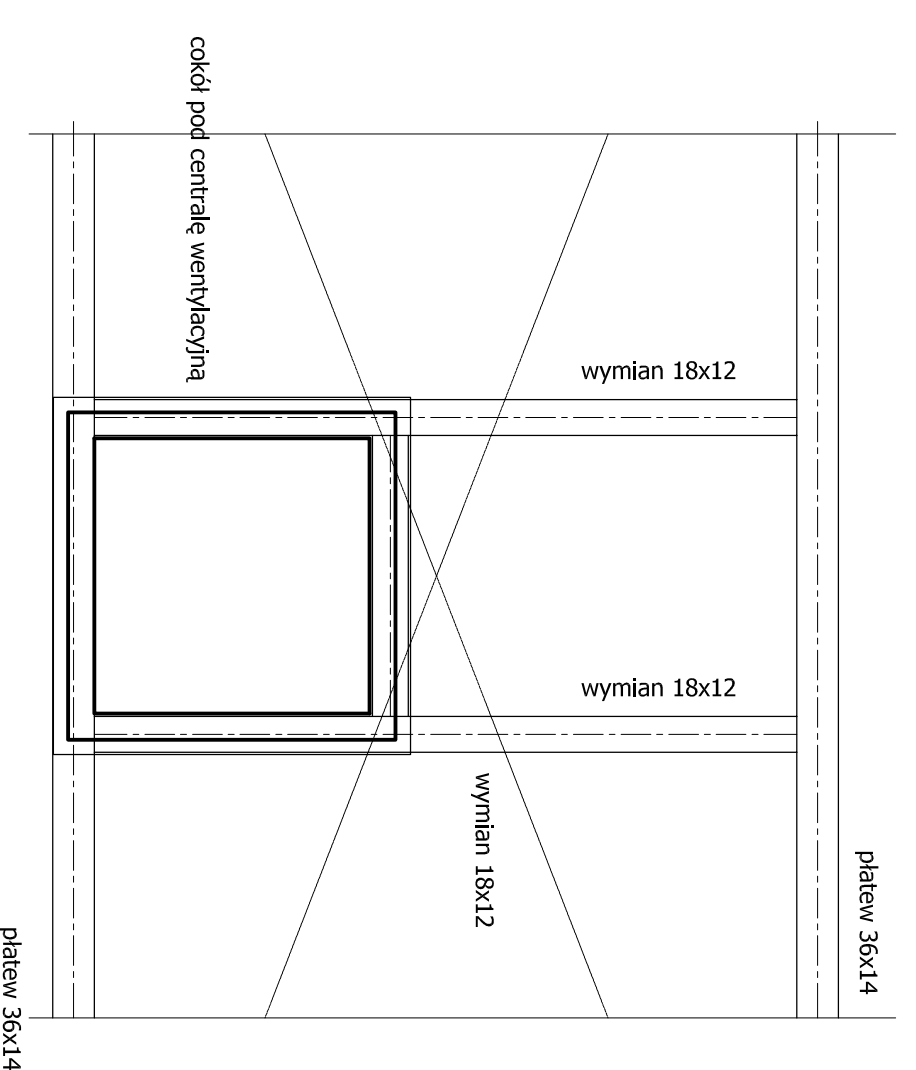

Szkic nr.3 Scheamt wykonania cokołu

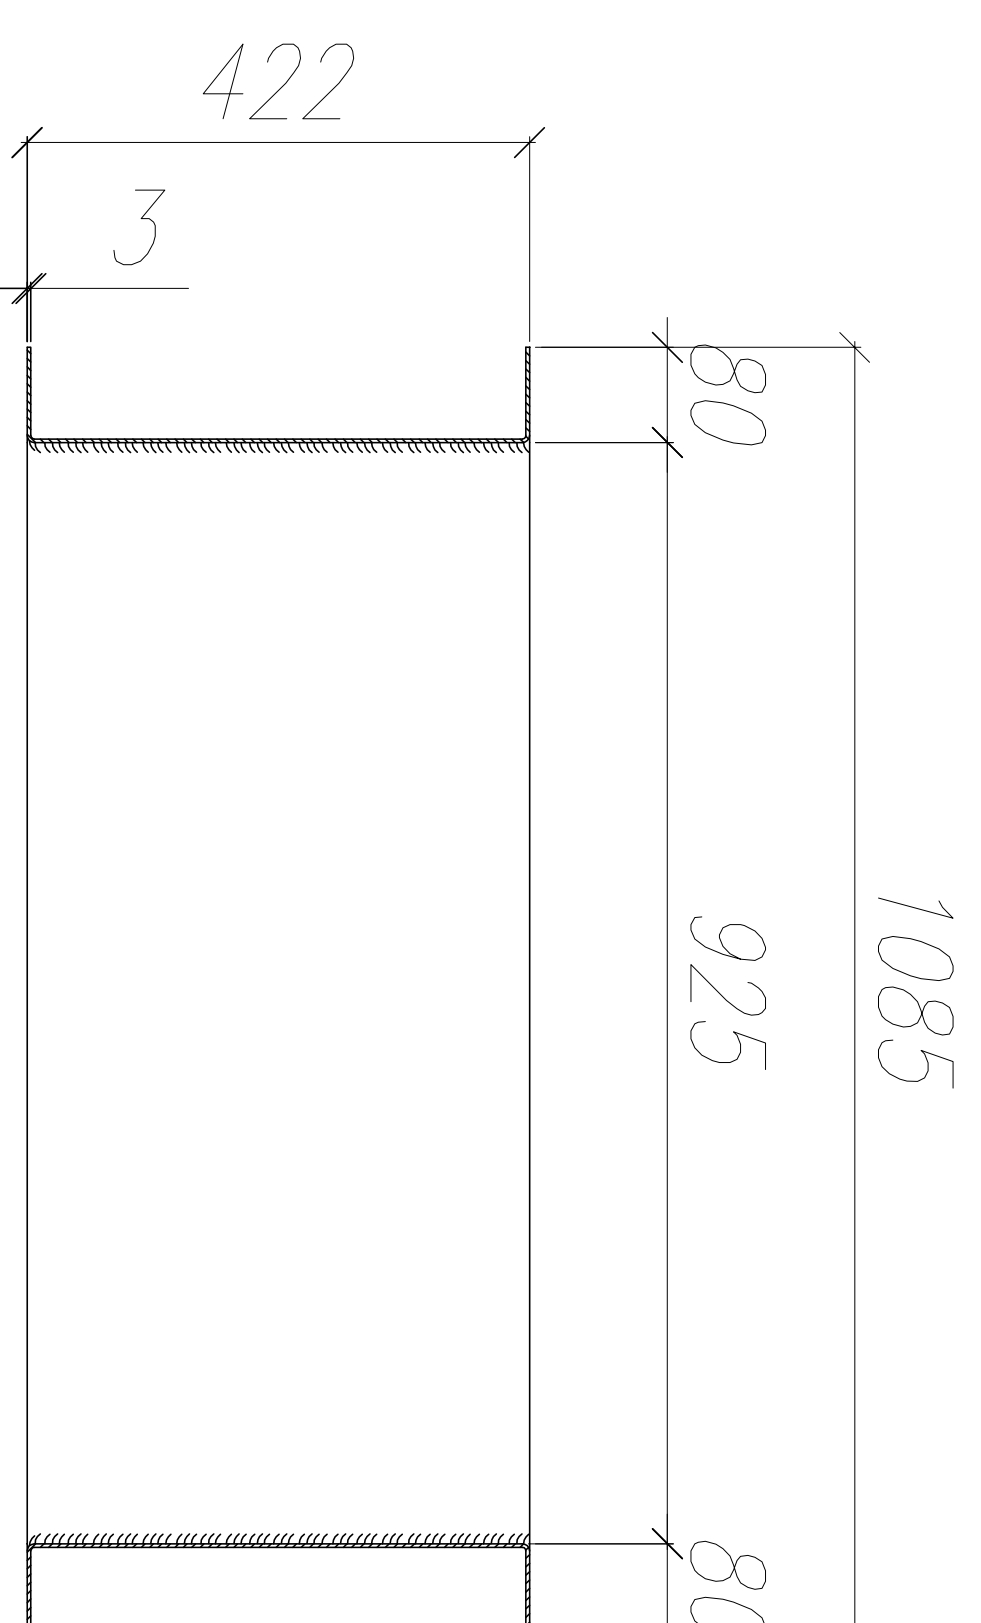

INSTALACJA WENTYLACJI

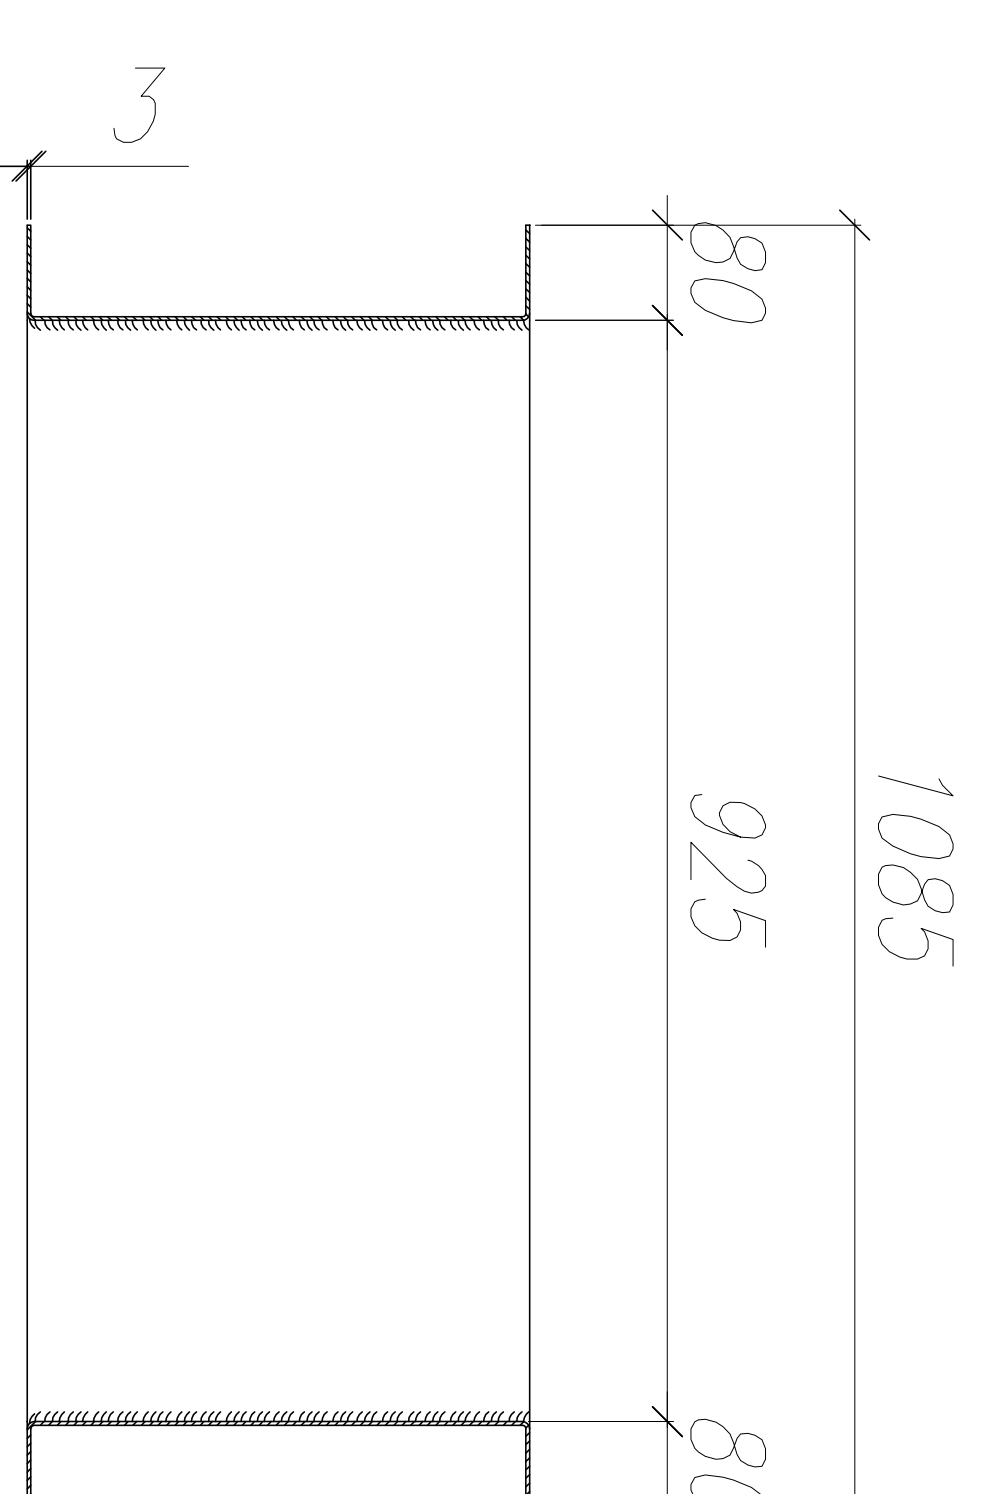

zachować ciągłość spoiny na całej długości łączenia elementów po spawaniu spoiny oczyścić całość malować farbą podkładową, następnie nawierzchniową

EKOBU PRZEDSIĘBIORSTWO PROJEKTOWO-BUDOWLANE "EKOBU" s.c. Dmochin Długi nr 89 B, 95-061 Dmochin PRACOWNIA PROJEKTOWA: 93-312 Łódź, ul. Tuszynska 155		OBIEKT: BUDOWA SZKOLNEJ SALI SPORTOWEJ PRZY SZKOLE PODSTAWOWEJ I GIMNAZJUM PUBLICZNYM W NOWYCH ZDUJACH WRAZ Z BUDOWĄ ZBIORNIKA NA SCIEKI BYTOWE ORAZ PRZEBUDOWĄ NAPWIEETRZNEJ LINII ELEKTROENERGETYCZNEJ ŚREDNIEGO NAPIĘCIA	
LOKALIZACJA INWESTYCJI: NOWE ZDUJNY Dz. nr 11/12, 27/3, 27/4		Tytuł rysunku: SCHEMAT MONTAŻOWY CENTRALI CNW1	
BRANŻA: SANITARNA	PROJEKTANT: mgr inż. Jacek Wisniewski	PODPIS:	DATA: 08.2011
WSPÓŁPRACUJĄCY: mgr inż. Rafał Marciniak	mgr inż. Andrzej Szostakowski mgr inż. Tomasz Wisniewski mgr inż. Tomasz Wisniewski	FAZA: PB-W	NR RYSUNKU: V/05
SPRAWDZAJĄCY: mgr inż. Michał Kołodziejczyk	mgr inż. Tomasz Wisniewski mgr inż. Tomasz Wisniewski mgr inż. Tomasz Wisniewski	NR STANOWY: V21	