



DETAL BALUSTRADY 1


DETAL SŁUPKA SKALA 1:10

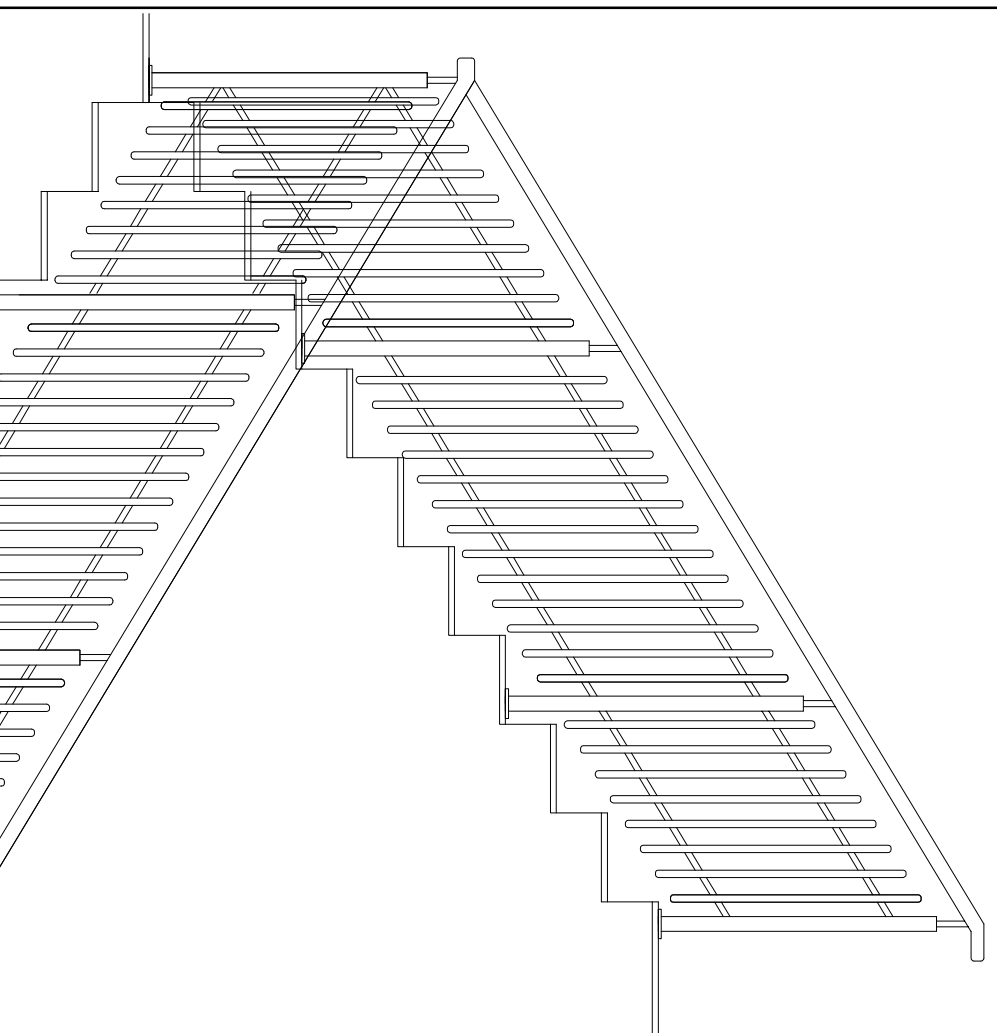


DETAL KIESZENI NA SŁUPEK SKALA 1:10

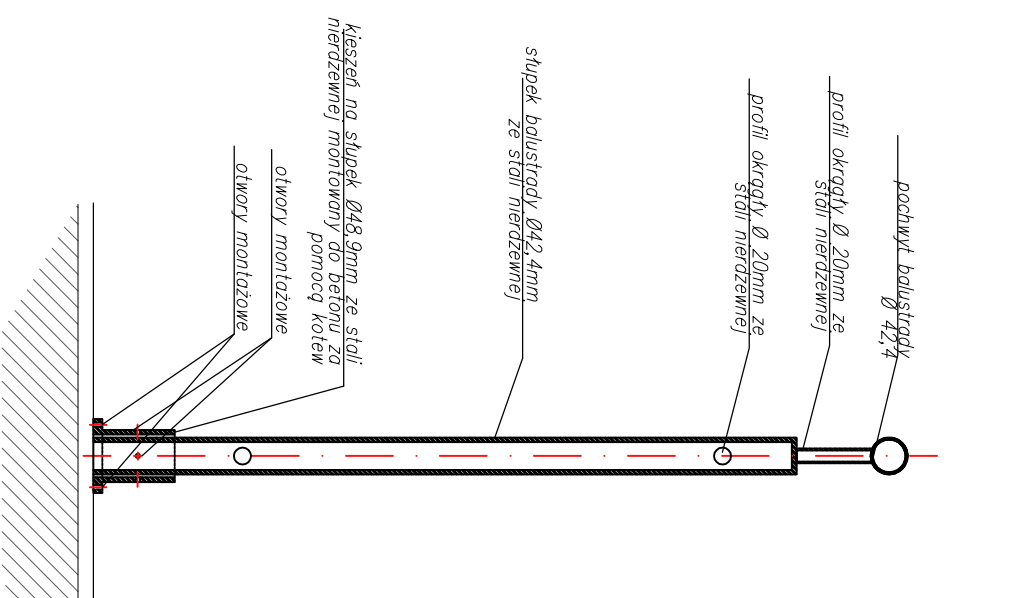


DETAL STOPKI MOCUJĄCEJ SKALA 1:10

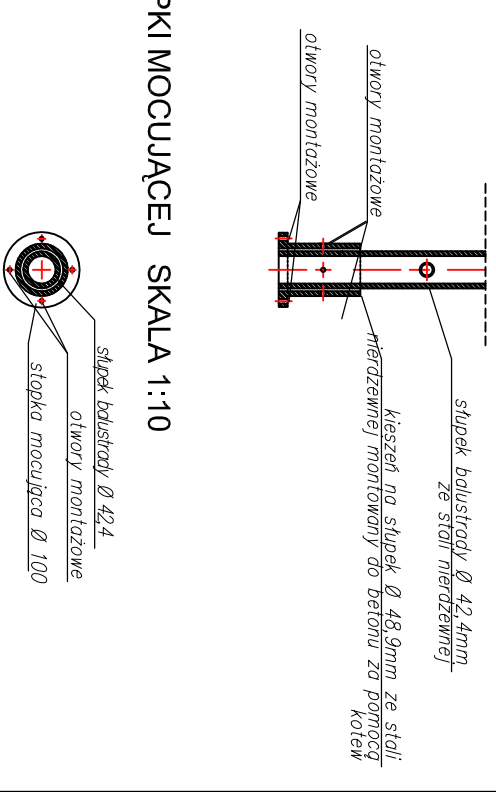

DETAL PORĘCZY SKALA 1:10

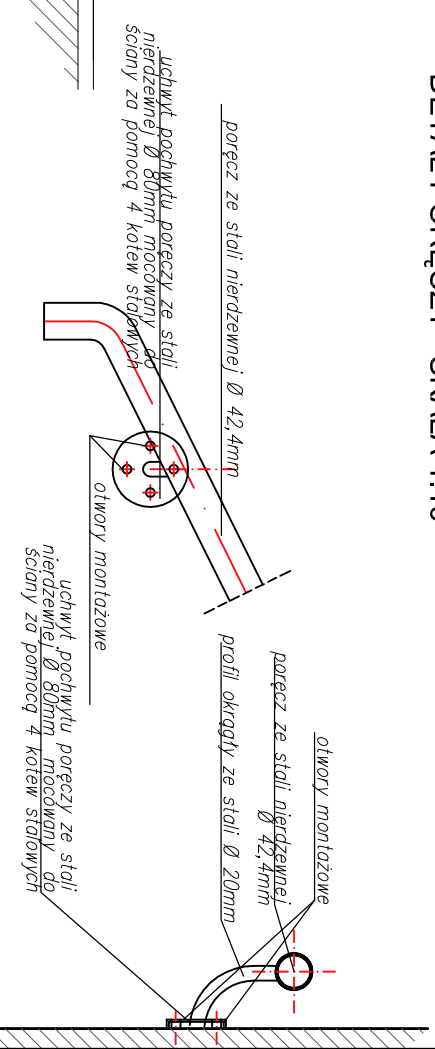

DETAL BALUSTRADY

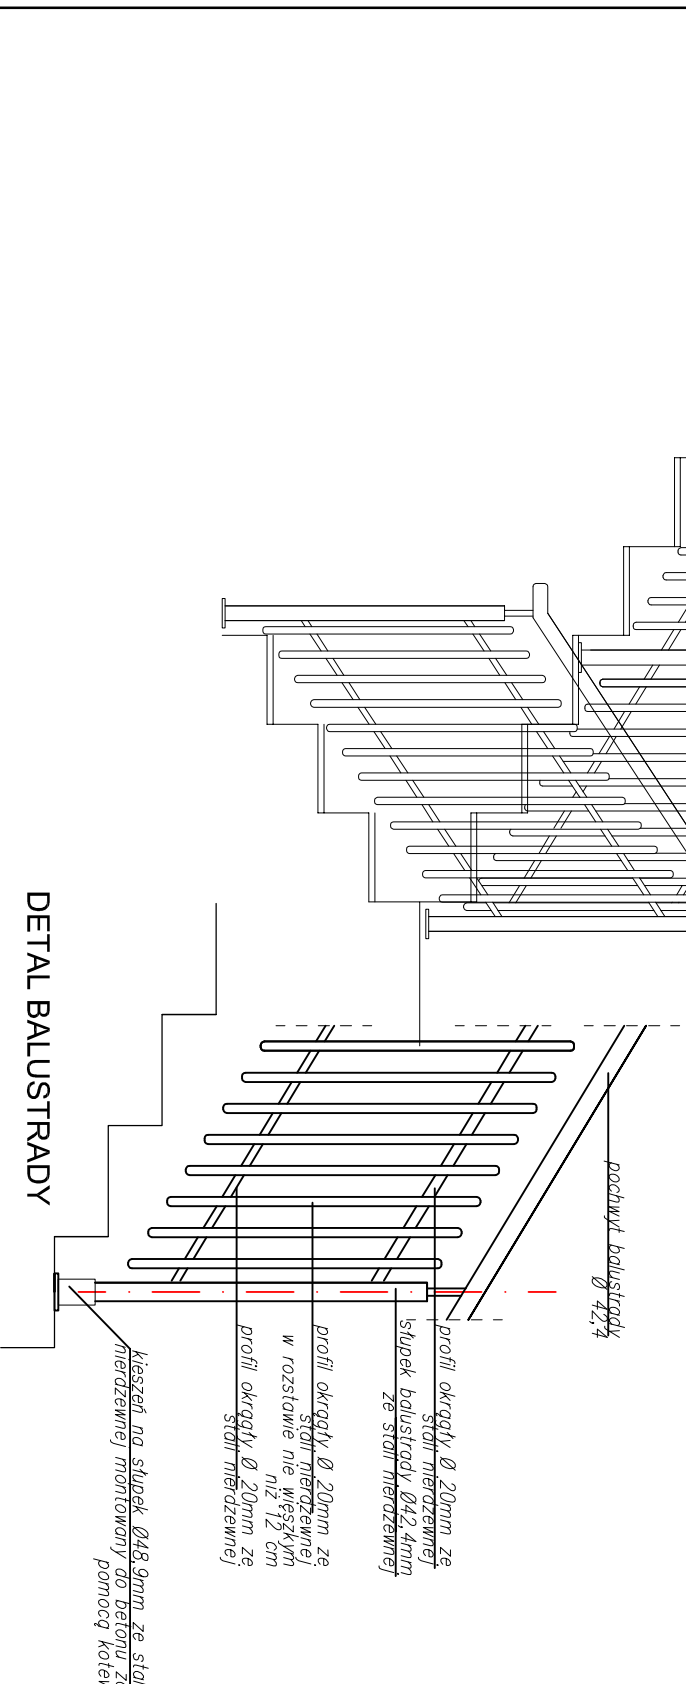

PRZEDSIĘBIORSTWO PROJEKTOWO-BUDOWLANE "EKOBUD" s.c. Dmosin Drugi nr 89 B, 95-061 Dmosin PRACOWNIA PROJEKTOWA: 93-312 Łódź, ul. Tuszyńska 155	
OBJEKT: BUDOWA SZKOLNEJ SALI SPORTOWEJ PRZY SZKOLE PODSTAWOWEJ GIMNAZJUM PUBLICZNYM W NOWYCH ZDUNACH WRAZ Z BUDOWĄ ZBIORNIKA NA ŚCIEKI BYTOWE ORAZ PRZEBUDOWĄ NAPOWIETRZNEJ LINI ELEKTROENERGETYCZNEJ ŚREDNIEGO NAPIĘCIA	
LOKALIZACJA INWESTYCJI: NOWE ZDUNY Dz. nr 111/2, 27/3, 27/4	
Tytuł rysunku: DETAL BALUSTRADY 1	
SKALA: 1:20 1:25	
DATA: 08.2011	
BRANŻA: ARCHITEKTURA	PODPIS:
PROJEKTANT: mgr inż. arch. Włodzimierz Alwasiak	NR RYSUNKU: PB-W
WSPÓŁPRACOWNIK: mgr inż. arch. Aleksandra Koppek	FAZA: A/14
SPRAWDZAJĄCY: mgr inż. arch. Anna Adamczewska	NR STRONY: A40