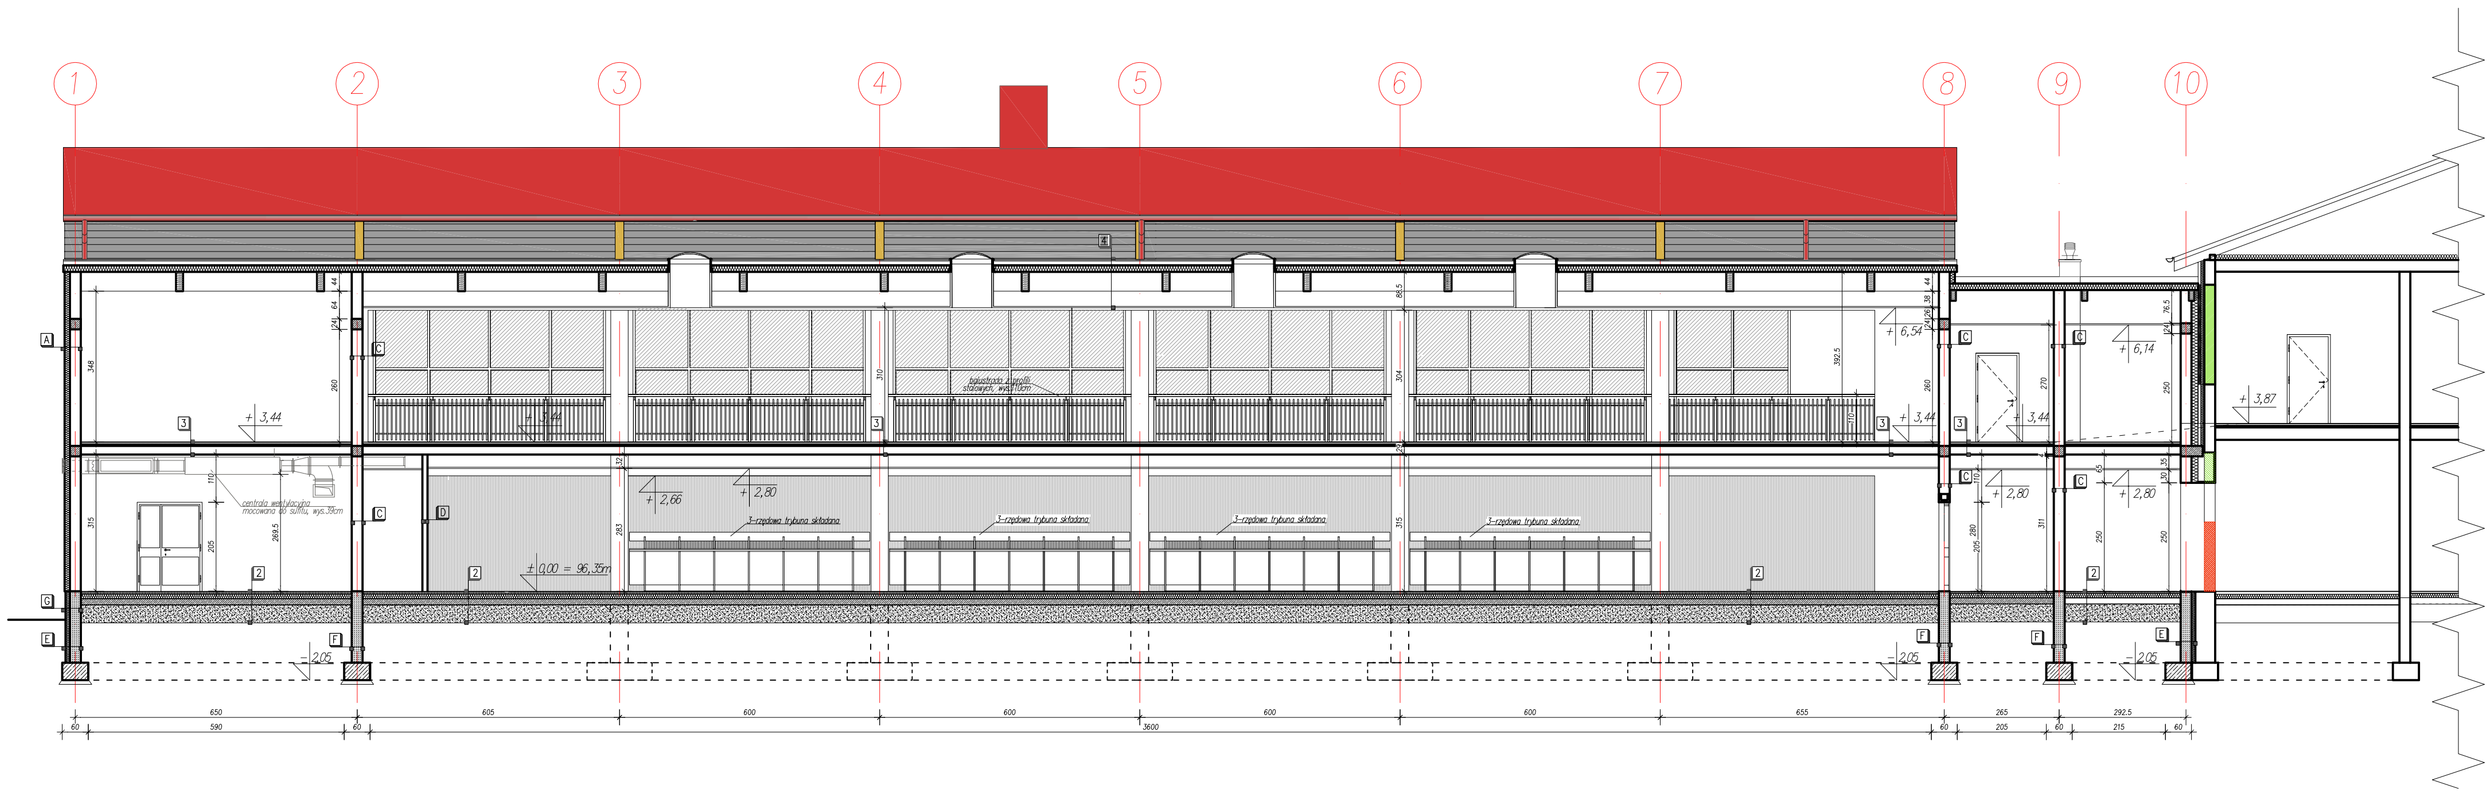

PRZEKRÓJ E-E

1 PODŁOGA NA GRUNCIE	gr. [cm]
nawierzchnia sportowa PCV	0,4
2x płyta OSB(20mm)	4,4
legar górny	2,2
przekładka elastyczna(na styku legarów)	1,0
legar dolny	2,2
warstwa izolacyjna(folia budowlana)	–
wylewka cementowa	6,0
styropian	10,0
hydroizolacja z folii	–
beton C20/25	15,0
piasek średni zagęszczony mechanicznie	30,0

2 PODŁOGA NA GRUNCIE	gr. [cm]
wykładzina PCV	–
wylewka samopoziomujące	0,5
wylewka cementowa	6,0
styropian	10,0
hydroizolacja z folii	–
beton C20/25	15,0
piasek średni zagęszczony mechanicznie	30,0

3 STROP MIĘDZY PIĘTRAMI	gr. [cm]
wykładzina PCV	–
wylewka samopoziomujące	0,5
wylewka cementowa	4,0
izolacja akustyczna	4,0
strop gęstożebrowy typu RECTOR	20,0
tynk gipsowy	1,5

4 DACH NAD SALĄ SPORTOWĄ	gr. [cm]
płyta warstwowa	12
płatwie drewniane między dźwigarami	28
dźwigary drewniane	–

4a DACH NAD ZAPLECZEM	gr. [cm]
płyta warstwowa	12
płatwie drewniane między dźwigarami	24
dźwigary drewniane	–
puszka powietrza(między płatwiami)	20
płyty akustyczne na stelażu(między dźwigarami)	3,5

4b DACH NAD ŁĄCZNIKIEM	gr. [cm]
płyta warstwowa	12
płatwie drewniane między dźwigarami	20
dźwigary drewniane	–
puszka powietrza(między płatwiami)	–
sufit akustyczny na stelażu	3,5

4c DACH NAD HOLEM WEJŚCIOWYM	gr. [cm]
płyta warstwowa	12
płatwie drewniane między dźwigarami	24
dźwigary drewniane	–
puszka powietrza(między płatwiami)	–
sufit akustyczny na stelażu	3,5

A ŚCIANA ZEWNĘTRZNA	gr. [cm]
tynk gipsowy	1,5
pustak ceramiczny	25
styropian	12
tynk silikonowy	–

B ŚCIANA ZEWNĘTRZNA	gr. [cm]
tynk gipsowy	1,5
stup żelbetowy	60
styropian	12
blacha stalowa	–

C ŚCIANA WEWNĘTRZNA	gr. [cm]
tynk gipsowy	1,5
pustak ceramiczny	25
tynk gipsowy	1,5

D ŚCIANA WEWNĘTRZNA	gr. [cm]
tynk gipsowy	1,5
pustak ceramiczny	12
tynk gipsowy	1,5

E ŚCIANA FUNDAMENTOWA	gr. [cm]
folia kubełkowa	–
styropian XPS 300	8
2x dysperbit	–
bloczek betonowy	24
2x dysperbit	–

F ŚCIANA FUNDAMENTOWA	gr. [cm]
2x dysperbit	–
bloczek betonowy	24
2x dysperbit	–

G ŚCIANA COKOŁU	gr. [cm]
tynk mozaikowy	–
styropian XPS 300	8
2x dysperbit	–
bloczek betonowy	24
2x dysperbit	–

EKOBUD
PRZEDSIĘBIORSTWO PROJEKTOWO-BUDOWLANE "EKOBUD" s.c.
Dmosin Drugi nr 89 B, 95-061 Dmosin
PRACOWNIA PROJEKTOWA:
93-312 Łódź, ul. Tuszyńska 155

OBIEKT:
BUDOWA SZKOLNEJ SALI SPORTOWEJ PRZY SZKOLE PODSTAWOWEJ I GIMNAZJUM PUBLICZNYM W NOWYCH ZDUNACH WRAZ Z BUDOWĄ ZBIORNIKA NA ŚCIEKI BYTOWE ORAZ PRZEDBUDOWĄ NAPOWIETRZNEJ LINII ELEKTROENERGETYCZNEJ ŚREDNIEGO NAPIĘCIA

LOKALIZACJA INWESTYCJI:
NOWE ZDUNY
Dz. nr 111/2, 27/3, 27/4

TYTUŁ RYSUNKU:
PRZEKRÓJ E-E

SKALA: 1:100

DATA: 08.2011

BRANŻA: **ARCHITEKTURA**

PODPIS:

FAZA: PB-W

PROJEKTANT:
mgr inż. arch.
Włodzimierz Alwasiak
upr. bud. 356/61
w specjalności architektonicznej
bez ograniczeń

WSPÓŁPRACA:
mgr inż. arch.
Aleksandra Koprek

SPRAWDZAJĄCY:
mgr inż. arch.
Anna Adamczewska
upr. bud. 386/69
w specjalności architektonicznej
bez ograniczeń

NR RYSUNKU: A/09

NR STRONY: A35