WYCINEK MAPY ZASADNICZEJ
W SKALI 1 : 1000

Województwo - łódzkie
Powiat - łowicki
Jednostka Ewidencyjna - Gm. Zduny
Obręb - Nowe Zduny

Dz. nr 27/4, 27/5, 111/2, 27/3

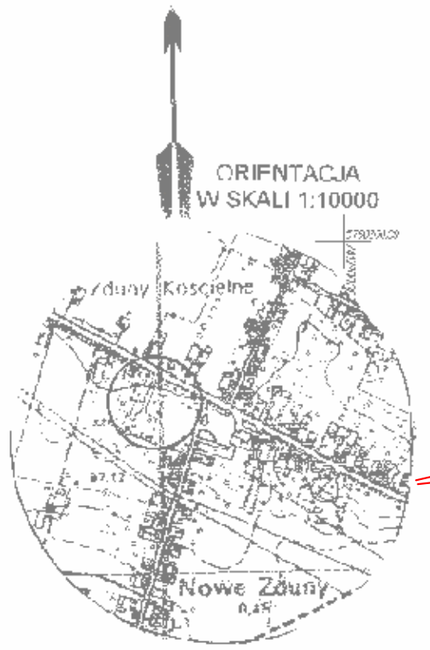

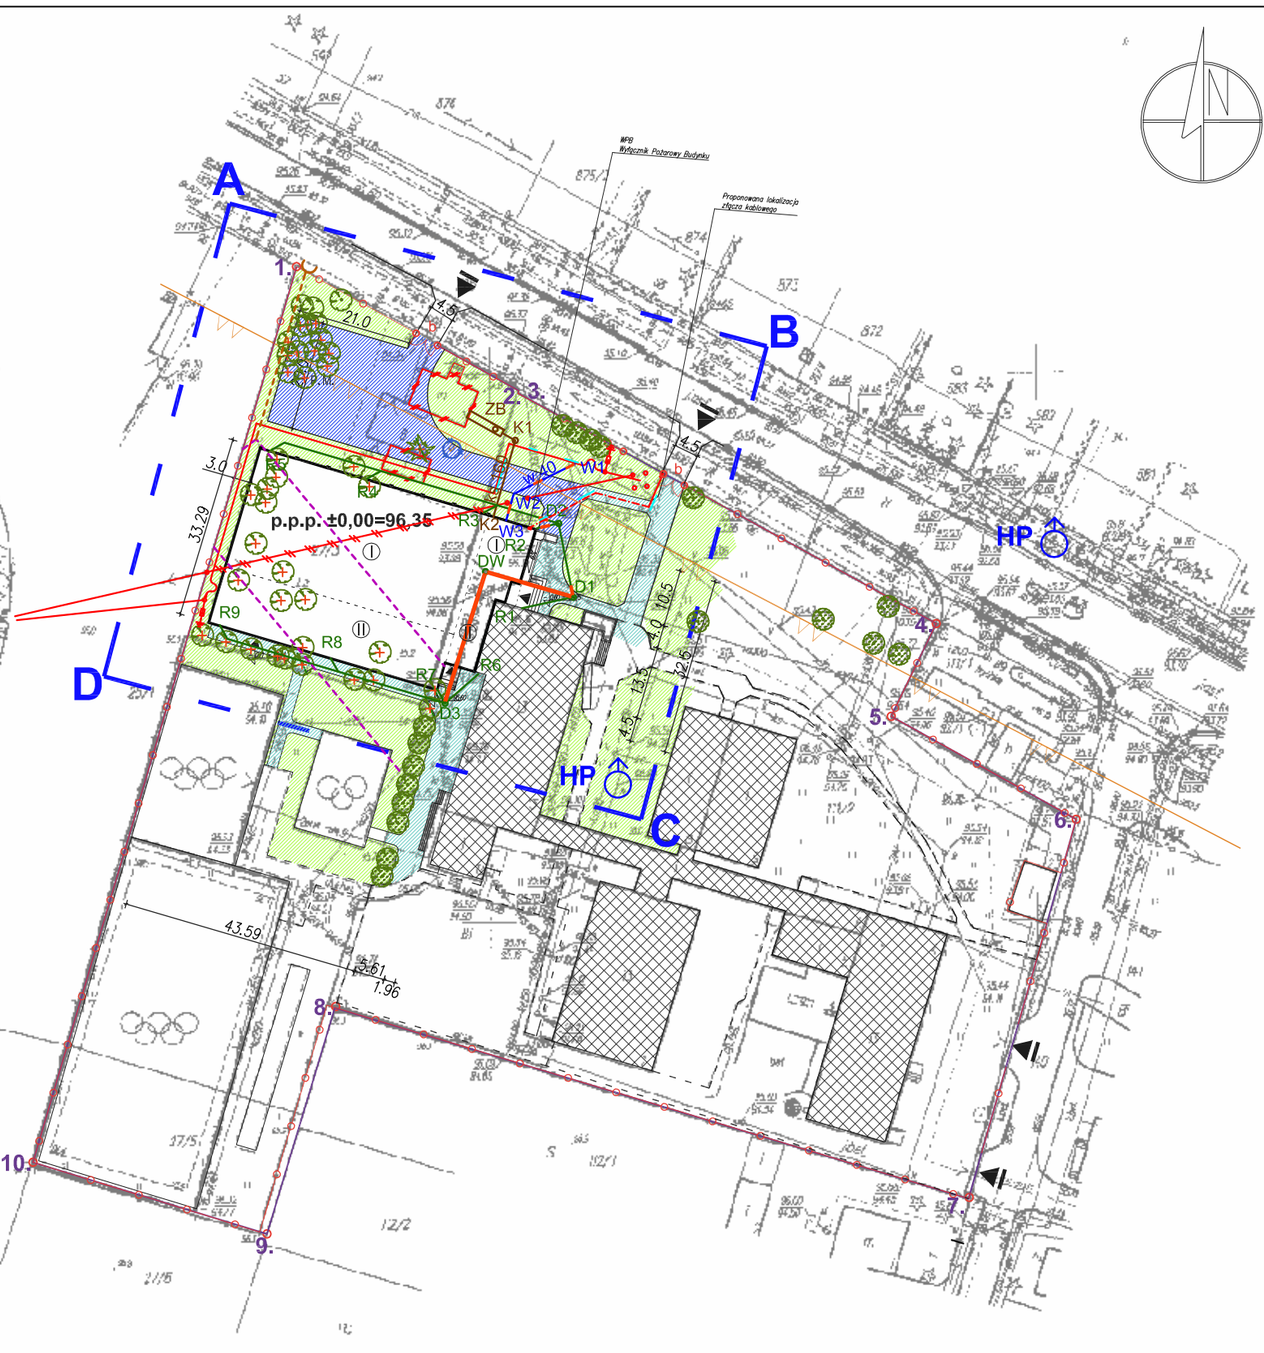

LEGENDA:

- GRANICA OPRACOWANIA TERENU A,B,C,D
- 1,2..10 — GRANICA WŁASNOŚCI
- OGRODZENIE
- BRAMY WJAZDOWE
- FURTKI WEJŚCIOWE
- PROJEKTOWANY BUDYNEK SALI SPORTOWEJ
- ISTNIEJĄCY BUDYNEK SZKOŁY
- BUDYNKI DO ROZBIÓRKI
- P.M. — PROJEKTOWANY PLAC MANEWROWY P.POŻ.
- PROJEKTOWANE WEJŚCIE DO BUDYNKU
- ISTNIEJĄCY ZJAZD NA DZIAŁKĘ
- PROJEKTOWANE DOJŚCIE
- PROJEKTOWANY DOJAZD
- PROJEKTOWANA ZIELEŃ
- NIEPRZEKRACZALNA LINIA ZABUDOWY
- DRZEWA ISTNIEJĄCE
- DRZEWA DO USUNIĘCIA
- STUDNIA DO USUNIĘCIA
- p.p.p. ±0,00=96,35 — POZIOM POSADOWIENIA POSADZKI BUDYNKU
- (II) — ILOŚĆ KONDYGNACJI NADZIEMNYCH

PROJEKT ZAGOSPODAROWANIA TERENU

- HP, W1,..... W3 — ISTNIEJĄCY HYDRANT PPOŻ / PUNKTY CHARAKTERYSTYCZNE PROJ. PRZYŁĄCZA WODOCIĄGOWEGO
- w40 — PROJEKTOWANE PRZYŁĄCZE WODOCIĄGOWE
- K1,K2 — PUNKTY CHARAKTERYSTYCZNE ZEWN. INSTALACJI KANALIZACJI SANITARNEJ
- ks160 — PROJEKTOWANA KANALIZACJA SANITARNA GRAWITACYJNA
- ZB — PROJEKTOWANY ZBIORNIK BEZODPŁYWOWY
- K — PROJEKTOWANA STUDZIENKA KANALIZACJI SANITARNEJ
- R1,....R9 — PROJEKTOWANE PIONY SPUSTOWE
- kd160 — PROJEKTOWANA ZEWNĘTRZNA KANALIZACJA DESZCZOWA
- SIEĆ DRENARSKA PRZEZNACZONA DO LIKWIDACJI
- D1 — ISTNIEJĄCA STUDZIENKA KANALIZACJI DESZCZOWEJ
- D2, D3 — PROJEKTOWANE STUDZIENKI KANALIZACJI DESZCZOWEJ
- DW — PRZEBUDOWYWANA STUDZIENKA KANALIZACJI DESZCZOWEJ
- PROJ. RURA OCHRONNA
- DRENAŻ PRZEZNACZONY DO LIKWIDACJI
- ISTNIEJĄCY ZBIERACZ Z UJŚCIEM DO ROWU
- TRASA LINII SN DO LIKWIDACJI
- PROJEKTOWANA TRASA KABLA SN
- PROJEKTOWANA TRASA KABLA NN
- RURA OCHRONNA

Biuro Usług Geodezyjnych
BEST-GEODEZJA
inż. Stanisław Jachyra
Łowicz, Stanisławskiego 23
www.bestgeodezja.pl
biuro@bestgeodezja.pl

W obrębie opracowania brak punktów geodezyjnych podlegających ochronie

BEST-GEODEZJA
Biuro Usług Geodezyjnych
inż. Stanisław Jachyra
99-400 Łowicz, ul. Stanisławskiego 23
tel/fax (46)830 00 18, kom. 693 396 557
REGON 750476970, NIP 834-102-55-83

Geodeta uprawniony
inż. Stanisław Jachyra
upr. 258/66

STAROSTA ŁOWICKI
Powiatowy Ośrodek Dokumentacji Geodezyjnej i Kartograficznej w Łowiczu
Na okazany oryginał mapy zasadniczej / kopii mapy zasadniczej / kopii kopii mapy zasadniczej / wypisu z mapy zasadniczej / kopii wypisu z mapy zasadniczej / wypisu z kopii mapy zasadniczej / kopii wypisu z kopii mapy zasadniczej / wyrysu z mapy zasadniczej / kopii wyrysu z mapy zasadniczej / wyrysu z kopii mapy zasadniczej / kopii wyrysu z kopii mapy zasadniczej / wydruku z mapy zasadniczej / kopii wydruku z mapy zasadniczej / wydruku z kopii mapy zasadniczej / kopii wydruku z kopii mapy zasadniczej / kopii mapy zasadniczej powiększonej / pomniejszonej / kopii wypisu z mapy zasadniczej powiększonej / pomniejszonej / kopii wyrysu z mapy zasadniczej powiększonej / pomniejszonej / kopii wydruku z mapy zasadniczej powiększonej / pomniejszonej / kopii kopii mapy zasadniczej powiększonej / pomniejszonej / kopii kopii wypisu z mapy zasadniczej powiększonej / pomniejszonej / kopii kopii wyrysu z mapy zasadniczej powiększonej / pomniejszonej / kopii kopii wydruku z mapy zasadniczej powiększonej / pomniejszonej
Projektowane uzbrojenie podziemne nie stanowi podstawy do wydania decyzji o pozwoleniu na budowę / rozbiórkę / wykonywanie robót budowlanych i inwestycji powierzchniowej oraz innych obiektów budowlanych
uprawnione do wykonywania prac geodezyjnych
Łowicz
dnia 2011-05-09
2011-05-09
53a-9/2011
Z up. Starosty
Elżbieta Wojciechowska-Andrzejewska
inspektor
w Wydziale Geodezji, Katastru i Gospodarki Nieruchomościami

PRZEDSIĘBIORSTWO PROJEKTOWO-BUDOWLANE "EKOBUD" s.c.
Dmosin Drugi nr 89 B, 95-061 Dmosin
PRACOWNIA PROJEKTOWA:
93-312 Łódź, ul. Tuszyńska 155

OBIEKT: BUDOWA SZKOLNEJ SALI SPORTOWEJ PRZY SZKOLE PODSTAWOWEJ I GIMNAZJUM PUBLICZNYM W NOWYCH ZDUNACH WRAZ Z BUDOWĄ ZBIORNIKA NA ŚCIEKI BYTOWE ORAZ PRZEBUDOWĄ NAPOWIETRZNEJ LINII ELEKTROENERGETYCZNEJ ŚREDNIEGO NAPIĘCIA

LOKALIZACJA INWESTYCJI: NOWE ZDUNY, Dz. nr 111/2, 27/3, 27/4

TYTUŁ RYSUNKU: **PROJEKT ZAGOSPODAROWANIA TERENU**

SKALA: **1:1000**

DATA: 08.2011

BRANŻA: | PODPIS: | FAZA: PB/W

PROJEKTANT: mgr inż. **Włodzimierz Alwasiak**	upr. bud. 356/61 w specjalności architektonicznej bez ograniczeń		NR RYSUNKU: Az/01
WSPÓŁPRACA: mgr inż. arch. **Aleksandra Koprek**			
SPRAWDZAJĄCY: mgr inż. **Romuald Klimontowicz**	upr. bud. 258/66 w specjalności architektonicznej bez ograniczeń		NR STRONY: Az11