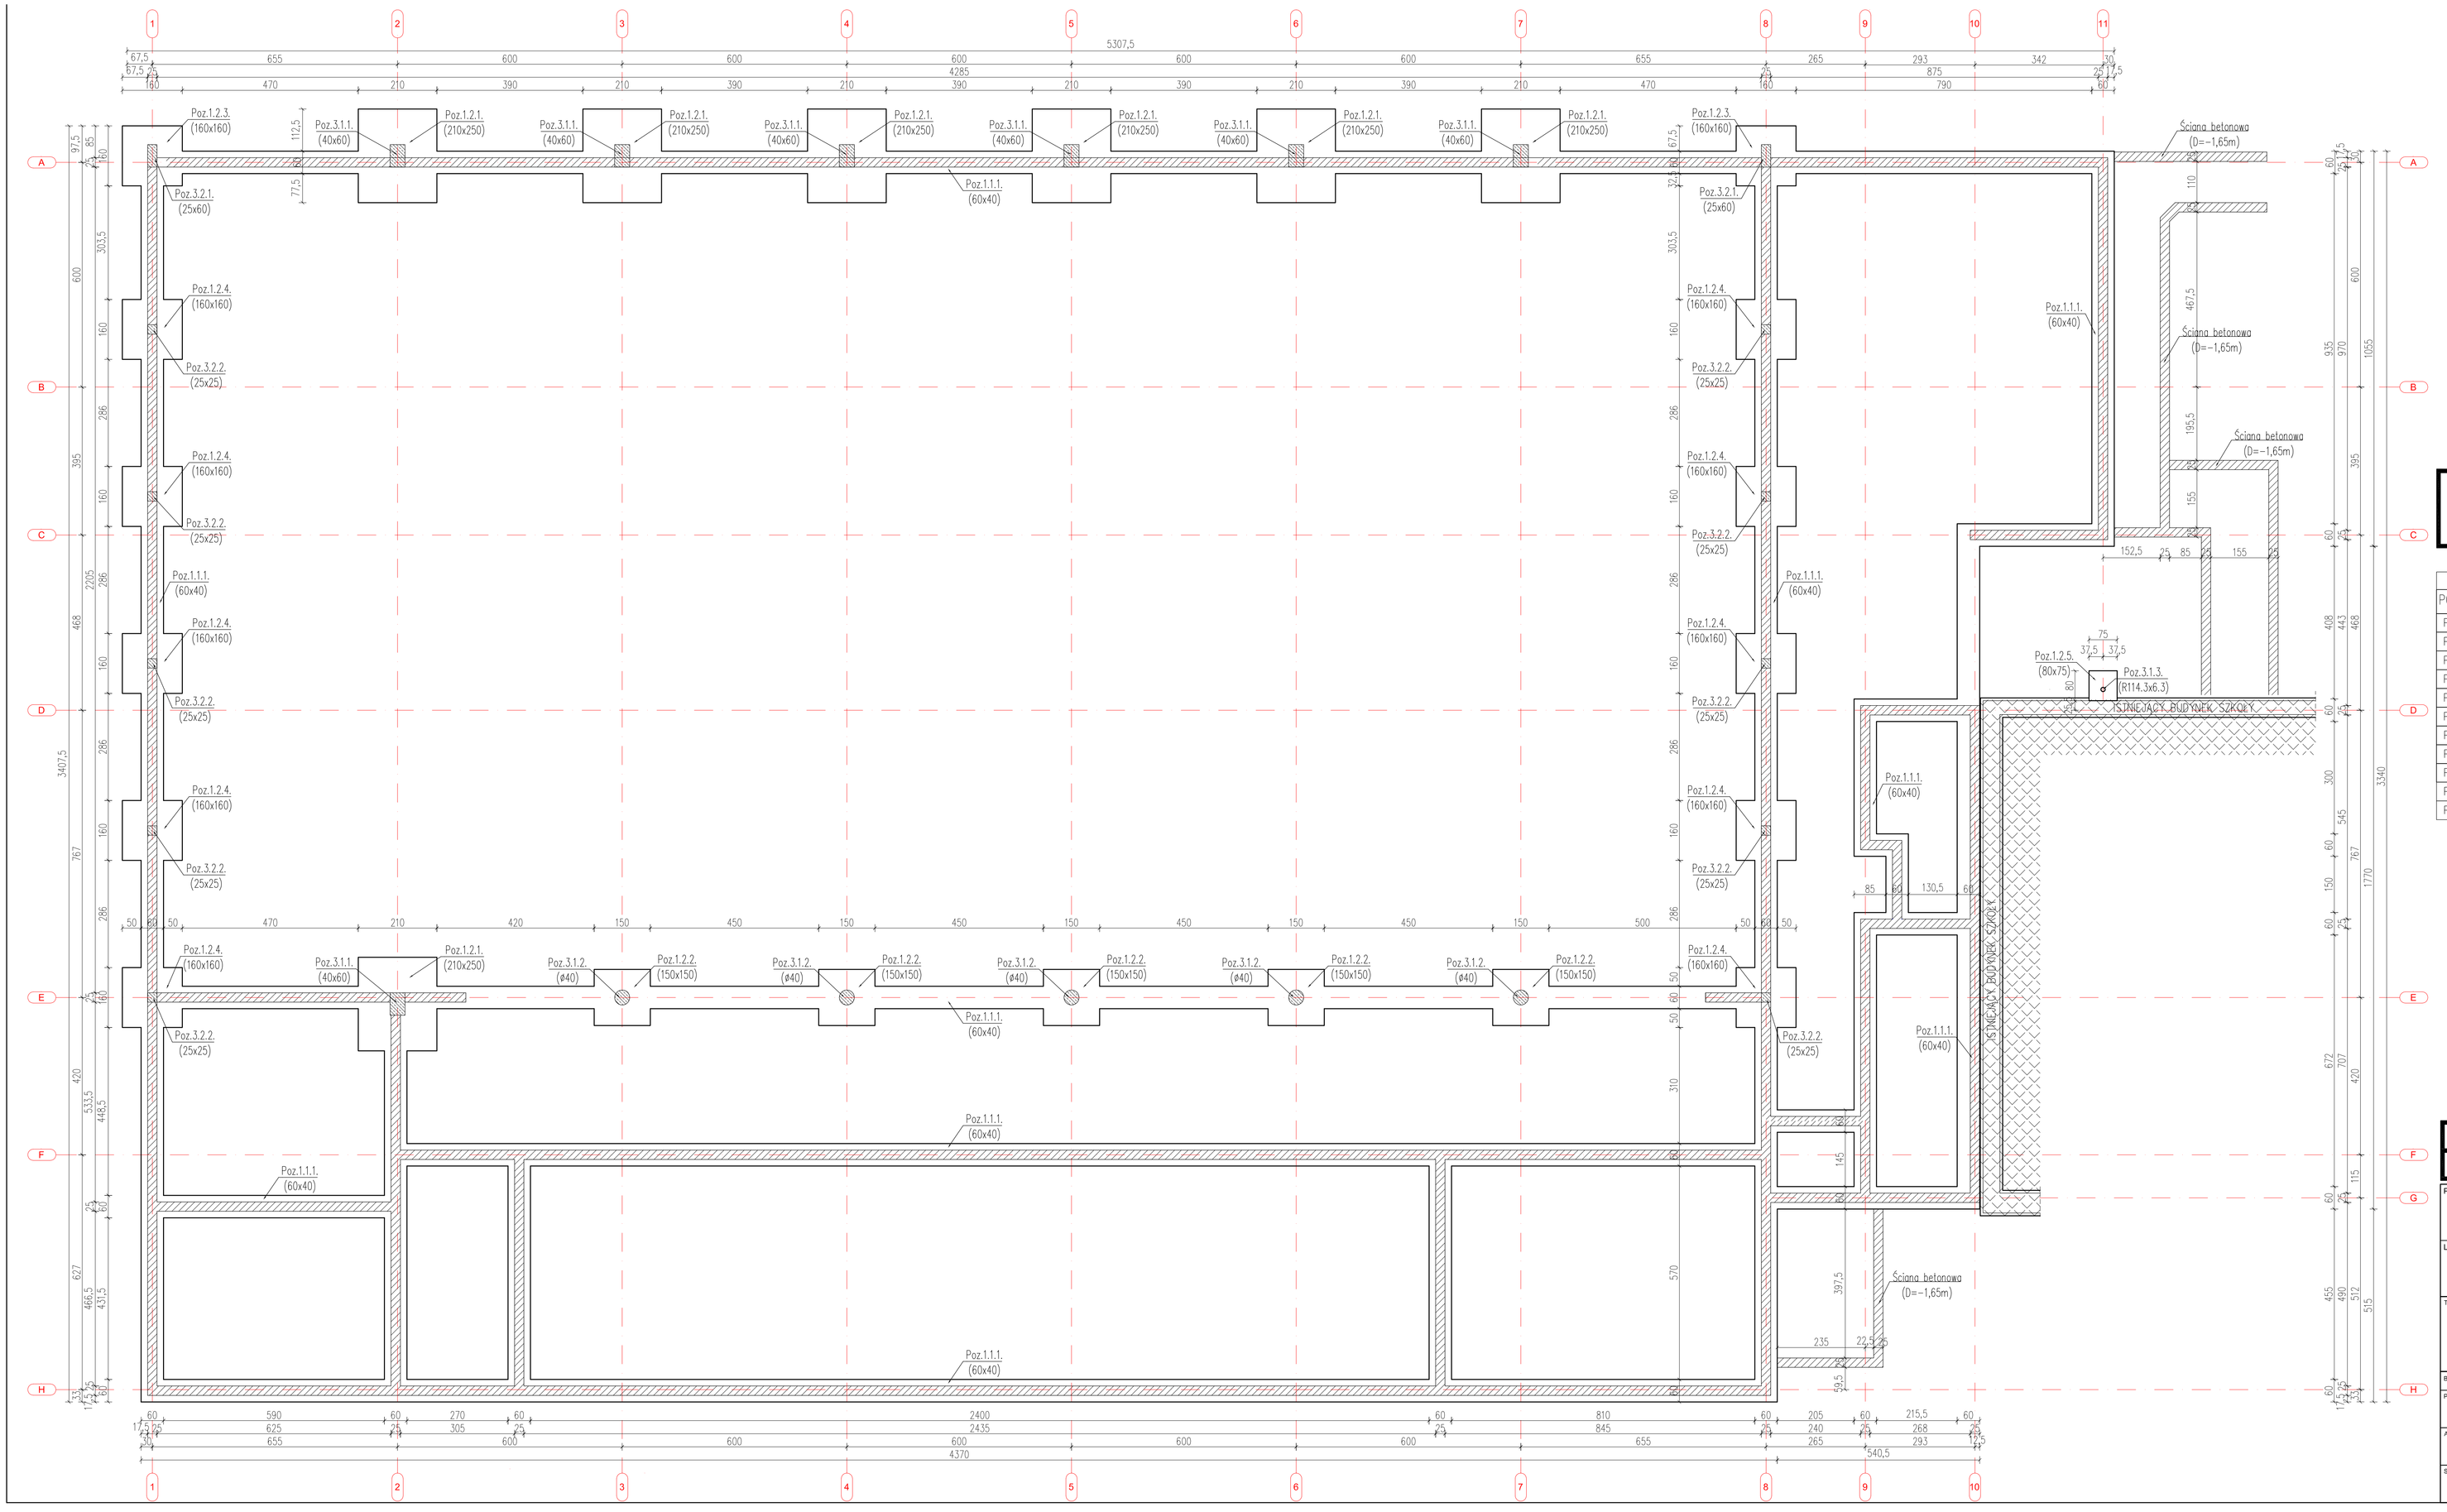

BETON – C 20/25 (B25)
STAL:
stal zbrojeniowa – A-IIIN (B500SP)
KLASA EKSPOZYCJI:
– wewnątrz budynku – XC1
– na zewnątrz budynku – XC2
OTULINA PRĘTÓW ZBROJENIA:
– elementy w gruncie – c nom = 5,0cm
– pozostałe elementy – c nom = 2,5cm

UWAGA:
1. Wymiary na rysunku podano w centymetrach.
2. Rzędne elementów podano w odniesieniu do '0' budynku
3. '0' budnku = 96,35 m.n.p.m.
4. Rysunek należy rozpatrywać łącznie z pozostałymi rysunkami konstrukcji oraz z rysunkami architektonicznymi.
5. Pręty kształtować na budowie.
6. Zbrojenie ław fundamentowych powinno ciągle przenikać przez stopy fundamentowe.
7. Należy zapewnic ciągłość zbrojenia w narozach i skrzyżowaniach ław fundamentowych.
8. Należy pamietac o zabetonowaniu w stopach fundamentowych pretów startowych słupów i rdzeni.
9. Izolację przeciwwilgociową elementów zagłębionych w ziemi, wykonać zgodnie z projektem architektonicznym.
10. Stopy wykonać w tym samym ciągu technologicznym co ławy.
11. Ławy i stopy fundamentowe wykonać na podkładzie z betonu B10 grubości 10cm.

RZUT FUNDAMENTÓW

SPIS POZYCJI

POZYCJA	NAZWA ELEMENTU	WYMIARY ELEMENTU	MATERIAŁ	ZESTAWIENIE	Uwagi
Poz.1.1.1.	Ława fundamentowa	60cmx40cm	Beton C20/25	282,7m	spód: -2,05
Poz.1.2.1.	Stopa fundamentowa	210cmx250cm	Beton C20/25	7 szt.	spód: -2,05
Poz.1.2.2.	Stopa fundamentowa	150cmx150cm	Beton C20/25	5 szt.	spód: -2,05
Poz.1.2.3.	Stopa fundamentowa	160cmx160cm	Beton C20/25	2 szt.	spód: -2,05
Poz.1.2.4.	Stopa fundamentowa	160cmx160cm	Beton C20/25	10 szt.	spód: -2,05
Poz.1.2.5.	Stopa fundamentowa	80cmx75cm	Beton C20/25	1 szt.	spód: -0,32
Poz.3.1.1.	Słup żelbetowy	40cmx60cm	Beton C20/25	7 szt.	
Poz.3.1.2.	Słup żelbetowy	ø40cm	Beton C20/25	5 szt.	
Poz.3.1.3.	Słup stalowy	R114,3x6,3	St3S	1 szt.	
Poz.3.2.1.	Rdzeń żelbetowy	25cmx60cm	Beton C20/25	2 szt.	
Poz.3.2.2.	Rdzeń żelbetowy	25cmx25cm	Beton C20/25	10 szt.	

WYKAZ STALI ZBROJENIOWEJ

Element : Siatka zbrojeniowa posadzki (Q335)

Rozmiar kratki	Średnica pręta podł./poprz.	Masa jednostkowa	Pole powierzchni	Masa łączna
[mm/mm]	[mm]	[kg/m²]	[m²]	[kg]
150/150	8,0/8,0	5,37	2x1535,77	16494,17
	Dodatek na zakład 20%		[kg]	3299
	Masa całkowita		**[kg]**	**19 793**

EKOBUD
PRZEDSIĘBIORSTWO PROJEKTOWO-BUDOWLANE "EKOBUD" s.c.
Dmosin Drugi nr 89 B, 95-061 Dmosin
PRACOWNIA PROJEKTOWA:
93-312 Łódź, ul. Tuszyńska 155

PROJEKT: BUDOWA SZKOLNEJ SALI SPORTOWEJ PRZY SZKOLE PODSTAWOWEJ I GIMNAZJUM PUBLICZNYM W NOWYCH ZDUNACH WRAZ Z BUDOWĄ ZBIORNIKA NA ŚCIEKI BYTOWE ORAZ PRZEDBUDOWĄ NAPOWIETRZNEJ LINII ELEKTROENERGETYCZNEJ ŚREDNIEGO NAPIĘCIA

LOKALIZACJA INWESTYCJI:
NOWE ZDUNY
Dz. nr 111/2, 27/3, 27/4

TYTUŁ RYSUNKU: RZUT FUNDAMENTÓW

SKALA: 1:100

DATA: 08. 2010

BRANŻA: **KONSTRUKCJA**

PODPIS:

FAZA: PB-W

PROJEKTANT: mgr inż. Ewa Owczarek — upr. bud. 141/00/Wł. w spec. konstrukcyjno-budowlanej bez ograniczeń
ASYSTENT PROJ.: inż. Marcin Kozieł
SPRAWDZAJĄCY: mgr inż. Romuald Chomiczewski — upr. bud. 413/73/ŁW w spec. konstrukcyjno-budowlanej bez ograniczeń

NR RYSUNKU: K/01

NR STRONY: K 16