




DETAL KIESZENI NA SŁUPEK SKALA 1:10

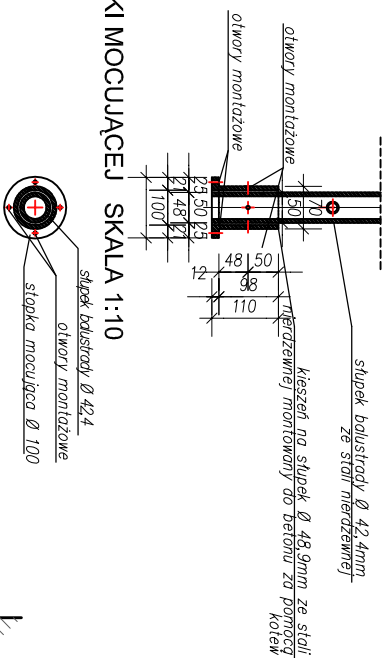

DETAL STOPKI MOCUJĄCEJ SKALA 1:10


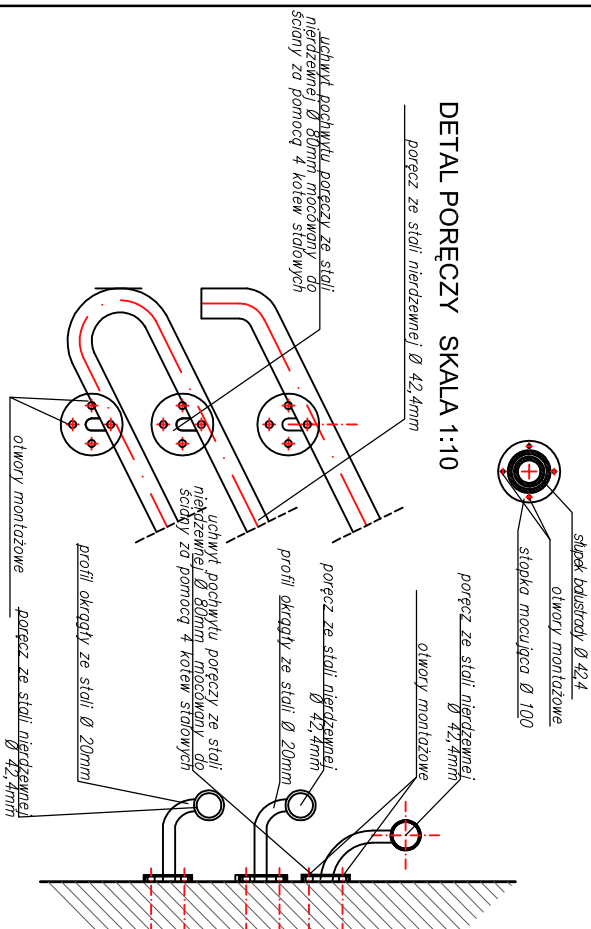


DETAL PORĘCZY SKALA 1:10

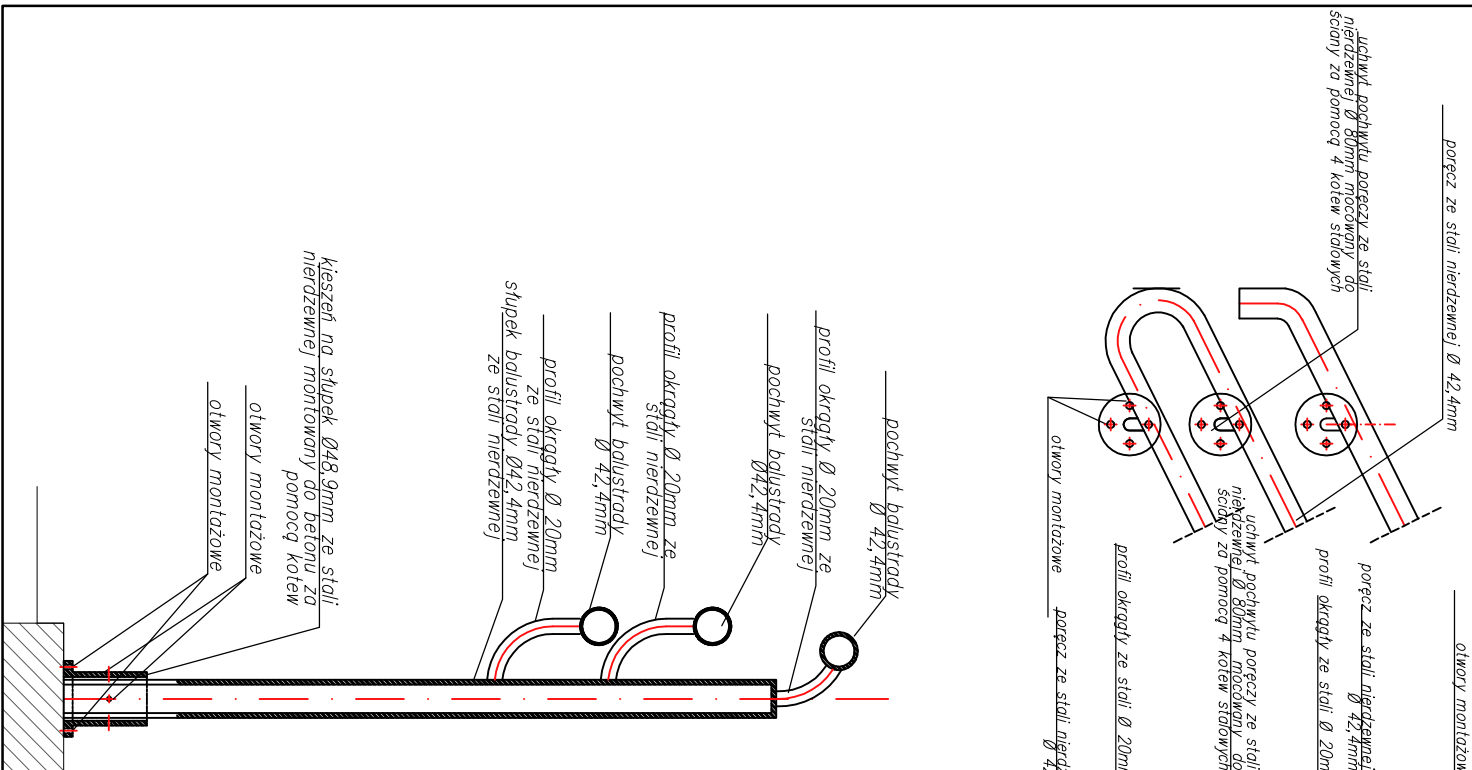

DETAL POCHYLNI DLA OSÓB NIEPEŁNOSPRAWNYCH

Kostka betonowa	6,0
Podsypka	3,0
Podbudowa cementowo-piaskowa	15,0
Warstwa odsączająca	10,0

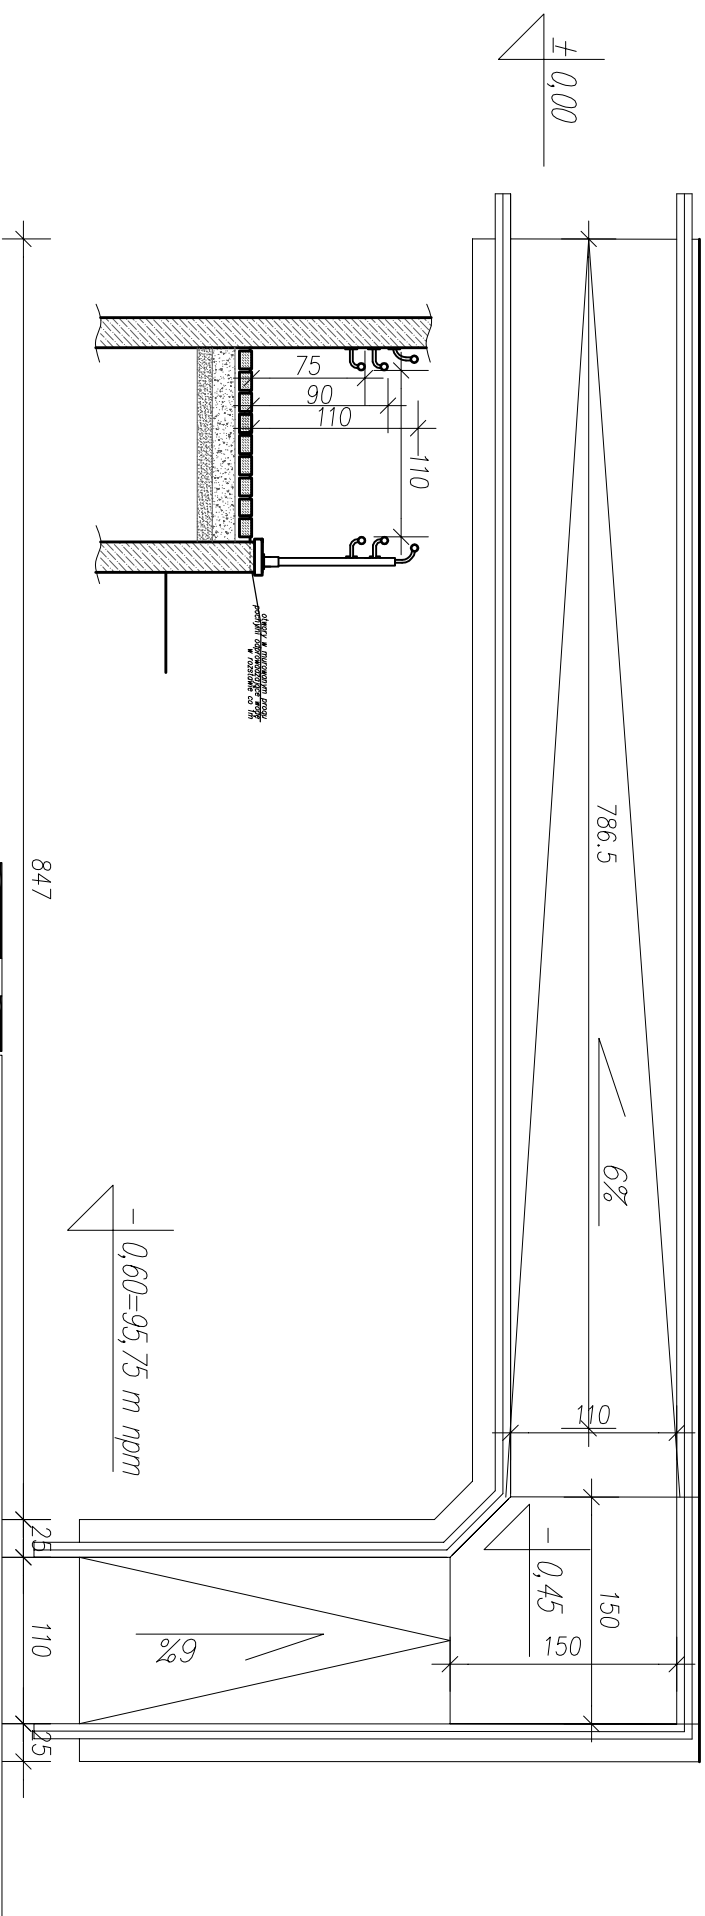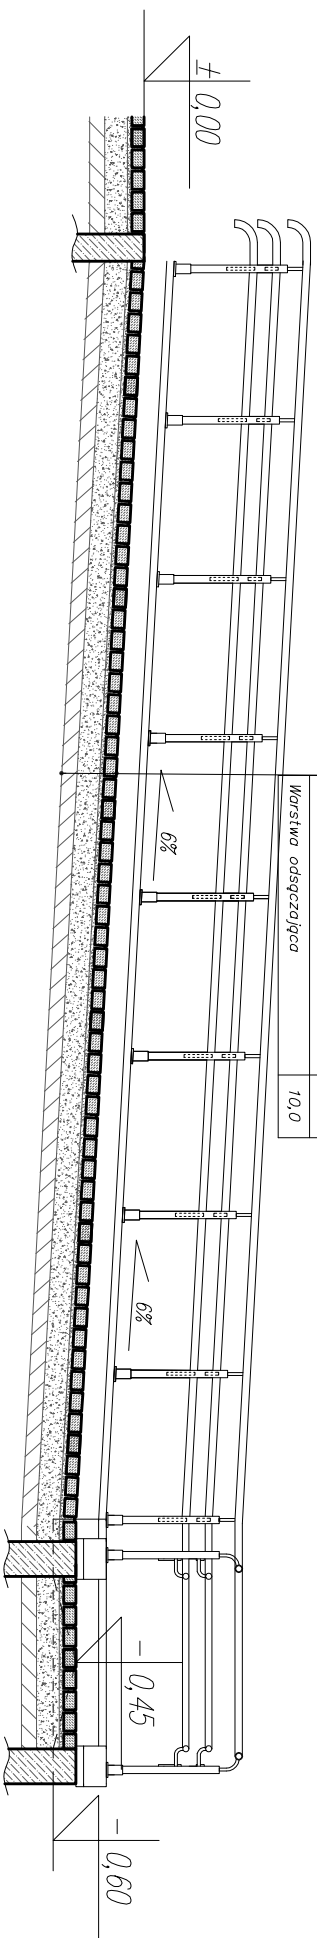

FEKOBUD PRZEDSIĘBIORSTWO PROJEKTOWO-BUDOWLANE "FEKOBUD" s.c. Dmosin Drugi nr 89 B, 95-061 Dmosin PRACOWNIA PROJEKTOWA: 93-312 Łódź, ul. Tuszyńska 155		OBIEKT: BUDOWA SZKOLNEJ SALI SPORTOWEJ PRZY SZKOLE PODSTAWOWEJ GIMNAZJUM PUBLICZNYM W NOWYCH ZDUNACH WRĄZ Z BUDOWĄ ZBIORNIA NA SCIEKI BYTOWE ORAZ PRZEBUDOWA NAPOWIETRZNEJ LINII ELEKTROENERGETYCZNEJ ŚREDNIEGO NAPIĘCIA	
LOKALIZACJA INWESTYCJI: NOWE ZDUNY Dz. nr 111/2, 27/3, 27/4		TYTUŁ RYSUNKU: DETAL POCHYLNI DLA OSÓB NIEPEŁNOSPRAWNYCH	
BRANŻA: ARCHITEKTURA		PODPIS: FAZA: PB-W	
PROJEKTANT: mgr inż. arch. Włodzimierz Alwasiak		uпр. bud. 356/61 w specjalności architektonicznej bez ograniczeń	
WSPÓŁPRACA: mgr inż. arch. Aleksandra Koppek			
SPRAWDZAJĄCY: mgr inż. arch. Anna Adamczewska		uпр. bud. 386/69 w specjalności architektonicznej bez ograniczeń	
NR STRONY: A/13		NR STRONY: A39	
DATA: 08.2011		SKALA: 1:50 1:20	