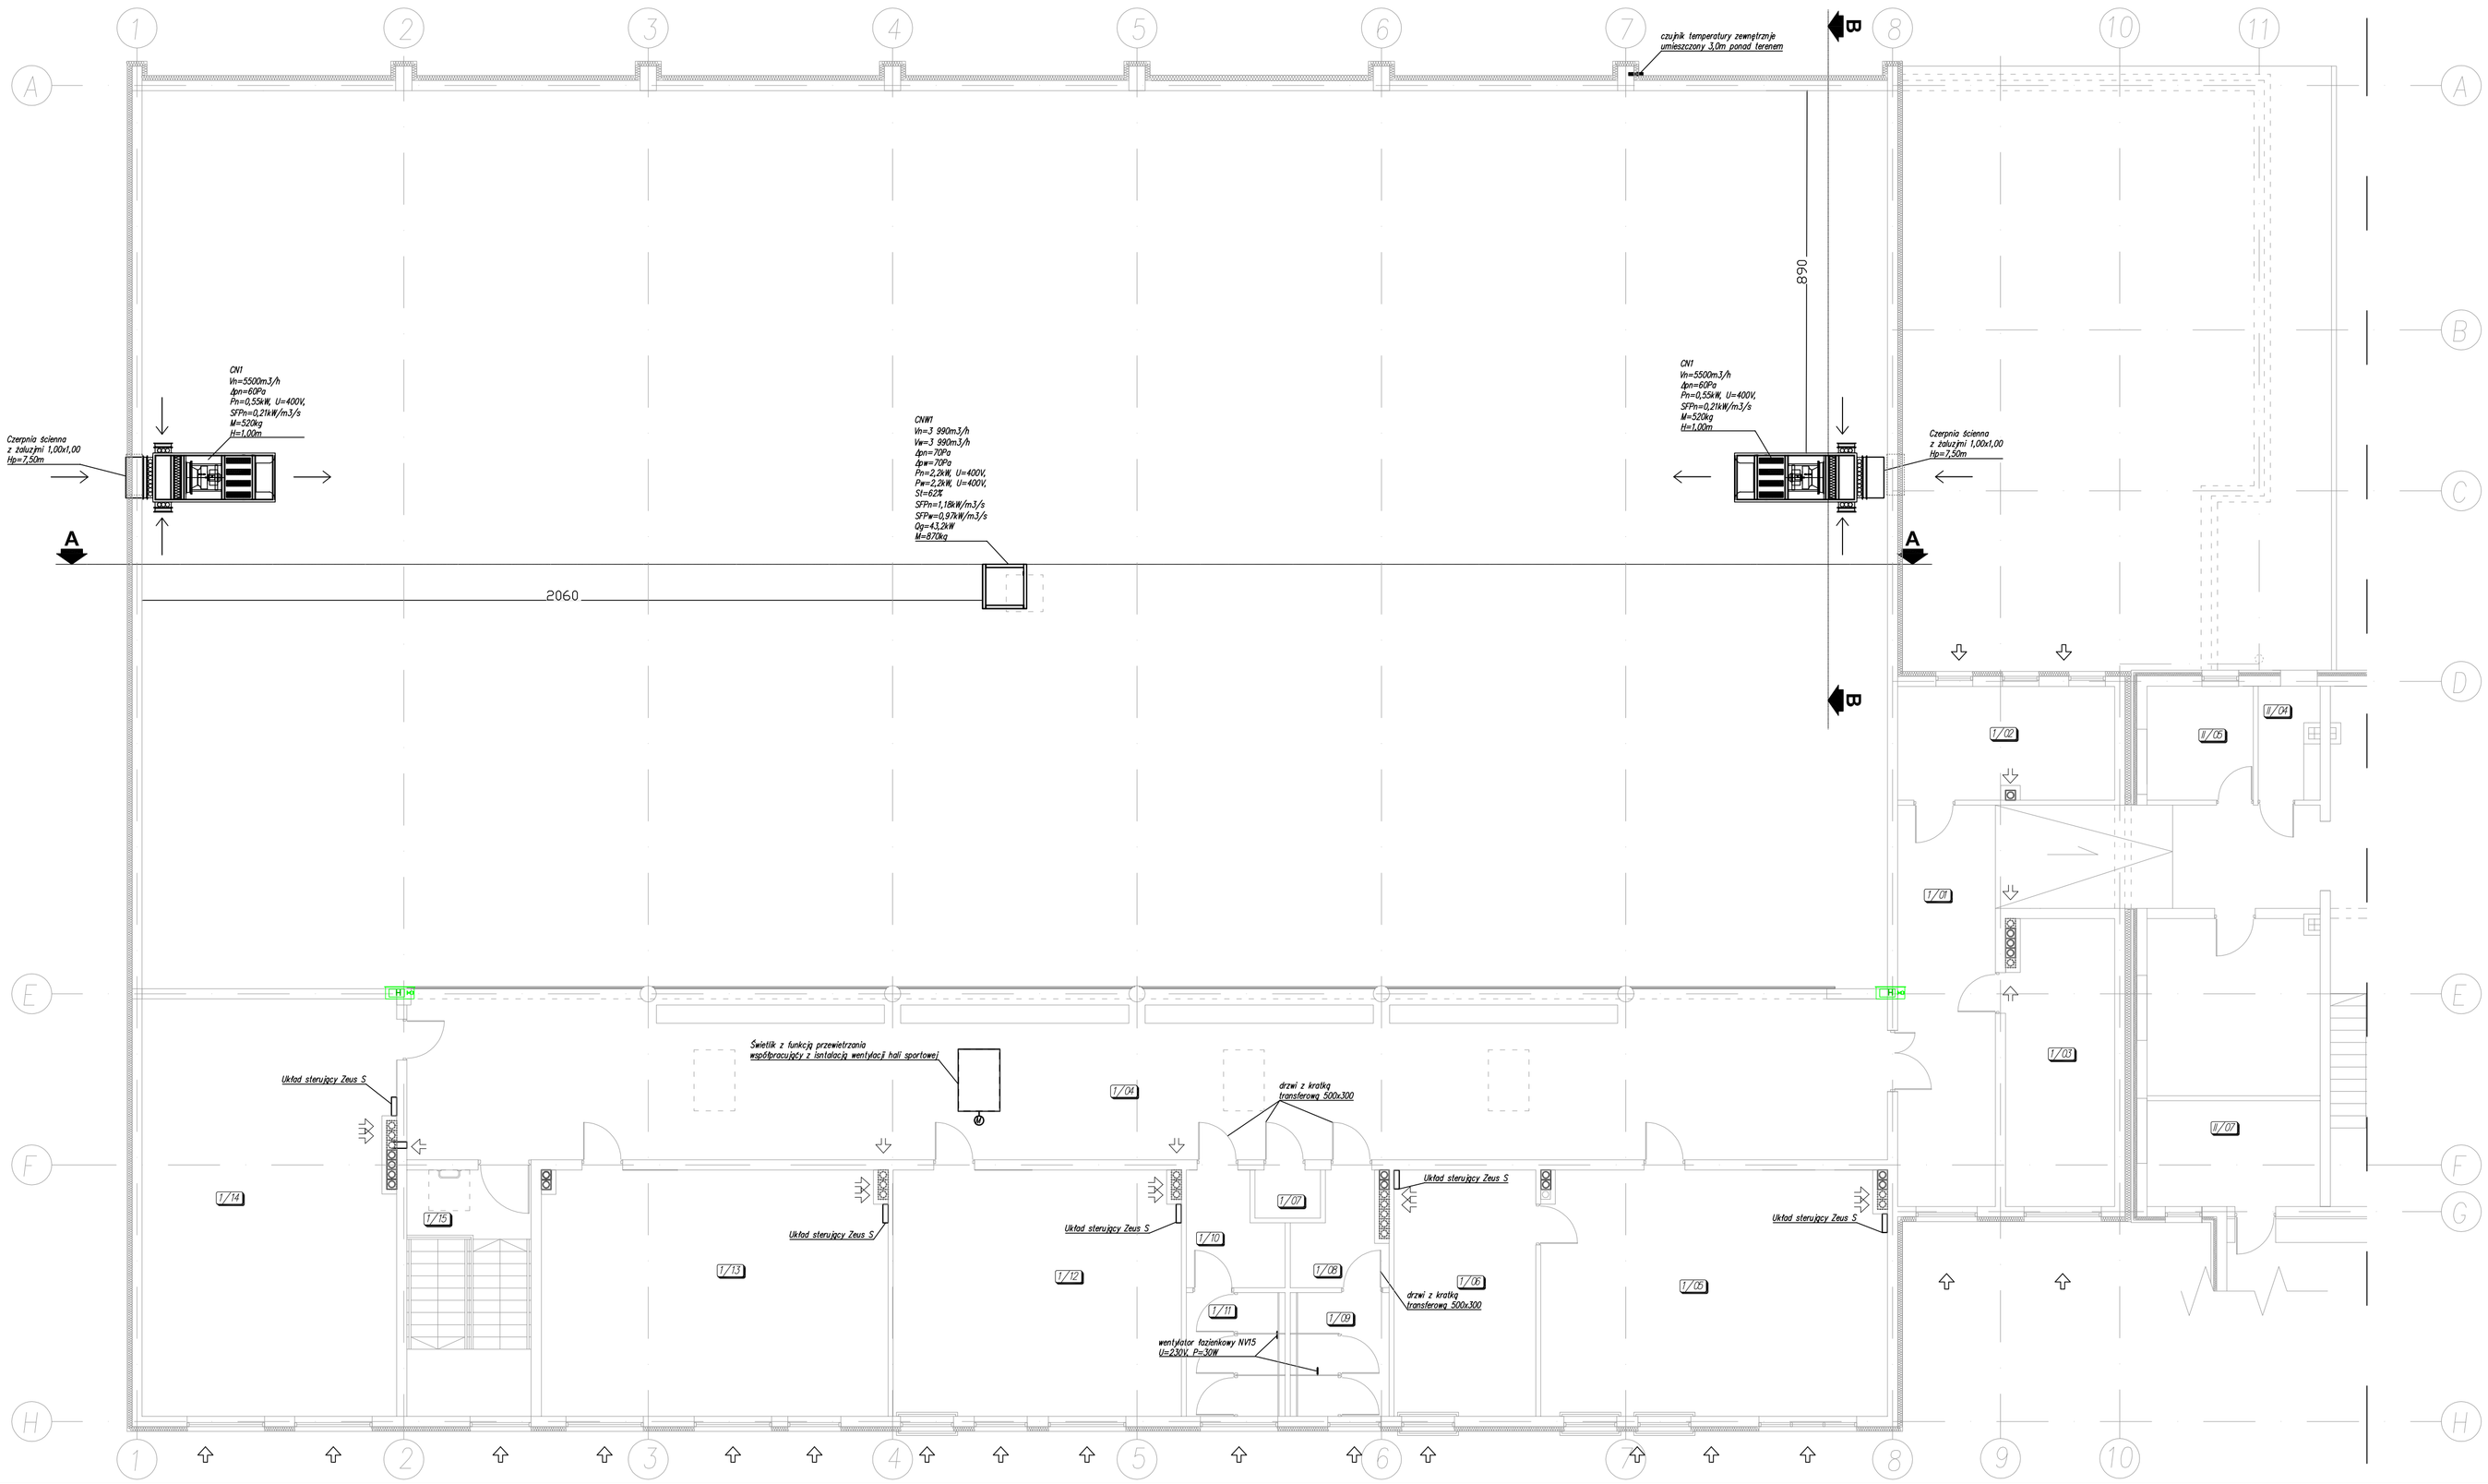

INSTALACJA WENTYLACJI

Legenda

- Elementy czerpni
- Elementy nawiewu
- Elementy wywiewu
- Elementy wyrzutni
- Elementy transferowe
- Okno z nawiewnikiem szczelinowym w górnej ramie okna.
- Kierunek przepływu powietrza, wywołany różnicą ciśnień pomiędzy pomieszczeniami.
- Izolacja termiczna
- Okablowanie sterowania
- Obudowa kanału wentylacyjnego o odporności ogniowej
- Kanał wentylacyjny zaczynający się na równi ze sufitem podwieszanym (stropem)
- Kanał wentylacyjny przechodzący przez pomieszczenie

UWAGI

1. W celu prawidłowej wentylacji, wszystkie przejścia kanałów przez ściany i stropy należy szczelnie zabezpieczyć.
2. Montarz urządzeń wg. zaleceń producenta.
3. Kominy wentylacji wyprowadzone na dach należy zakończyć wywietrzakami dachowymi. Za wyjątkiem kominów z sanitariatów, w których są zamontowane wentylatory (kominy należy zabezpieczyć obróbką dekarską).
4. Rewizje wykonać w miejscach łatwodostępnych umieszczonych wg punktu w opisie: Wykonanie i montaż.
5. Rewizje wykonać wg wytycznych WTKiOW Zeszyt 5: „ ... między otworowami rewizyjnymi nie powinny być zamontowane więcej niż dwa kolana lub łuki o kącie większym niż 45 stopni, a w przewodach poziomych odległość między otworami rewizyjnymnie nie powinna być większa niż 10m." Rewizje wykonać w miejscach dostępnych. W tych miejscach należy przewidzieć demontowany sufit podwieszany.
6. Wymiary i istniejące rozwiązania konstrukcyjno – materiałowe należy sprawdzić na budowie. Wszelkie rozbieżności w projekcie do uzgodnienia z nadzorem autorskim.
7. Po wybudowaniu kominów należy wyczyścić i sprawdzić ich drożność wg PN–89 B–10425.
8. Kratki wyciągowe, które są podłączone do pustaków wentylacyjnych, umieszczać 0,2m pod stropem, licząc od górnej krawędzi kratki do sufitu.

EKOBUD
PRZEDSIĘBIORSTWO PROJEKTOWO-BUDOWLANE "EKOBUD" s.c.
Dmosin Drugi nr 89 B, 95-061 Dmosin
PRACOWNIA PROJEKTOWA:
93-312 Łódź, ul. Tuszyńska 155

OBIEKT:
BUDOWA SZKOLNEJ SALI SPORTOWEJ PRZY SZKOLE PODSTAWOWEJ I GIMNAZJUM PUBLICZNYM W NOWYCH ZDUNACH WRAZ Z BUDOWĄ ZBIORNIKA NA ŚCIEKI BYTOWE ORAZ PRZEBUDOWĄ NAPOWIETRZNEJ LINII ELEKTROENERGETYCZNEJ ŚREDNIEGO NAPIĘCIA

LOKALIZACJA INWESTYCJI:
NOWE ZDUNY
Dz. nr 111/2, 27/3, 27/4

TYTUŁ RYSUNKU:
RZUT PIĘTRA

SKALA: 1:100

DATA: 08.2011

BRANŻA: **SANITARNA**

PODPIS:

FAZA: PB-W

PROJEKTANT:
mgr inż. Jacek Wiśniewski
upr. proj. nr 101/80/WM., 329/89/WM., 379/89/WM., 157/92/WM., w LOD/B/350/03 spec. instalacyjno-inżynieryjna

WSPÓŁPRACA:
mgr inż. Rafał Marciniak

SPRAWDZAJĄCY:
mgr Inż. Michał Kołodziejczyk
upr.proj. nr LOD/0614/POOS/08 w spec. instalacyjnej w zakresie sieci i instalacje sanitarne (bez ograniczeń)

NR RYSUNKU: V/02

NR STRONY: V18