

**WYCINEK MAPY ZASADNICZEJ
W SKALI 1 : 1000**


Województwo - Łódzkie
Powiat - Łowicki
Jednostka - Gm. Zduny
Ewidencyjna - Nowa Zduny
Obręb -
Dz. nr 27/4, 27/5, 111/2, 27/3

Biuro Urzęd Geodezyjnych
BEST-GEODEZJA
Inż. Stanisław Jachyma
Łowicz, Stanisławskiego 23
WWW.bestgeodezja.pl
biuro@bestgeodezja.pl

BEST-GEODEZJA
Biuro Urzęd Geodezyjnych
Inż. Stanisław Jachyma
Łowicz, Stanisławskiego 23
WWW.bestgeodezja.pl
biuro@bestgeodezja.pl

(Scandata uprawniony)

Scandata uprawniony
Inż. Stanisław Jachyma
upr. 14100/WŁ

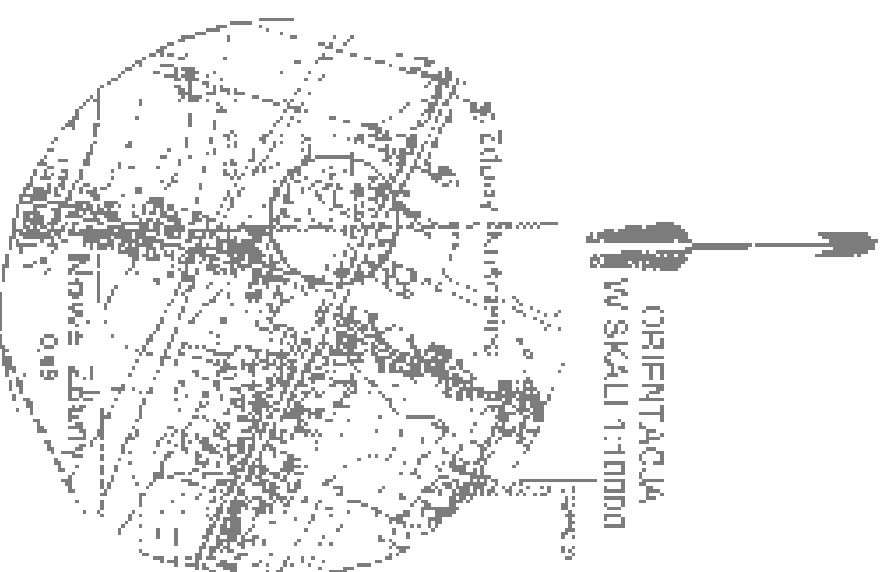

Z upr. Stanisław Jachyma
Ekskuzja Wydziału Geodezyjnego i Katastru
w Wydziale Geodezyjnym i Katastru
Starostwa Łowickiego



**ZAGOSPODAROWANIE TERENU
Z BUDYNKAMI DO ROZBIÓRKI**

- Bf** - GRANICA OPRACOWANIA TERENU ABCD
- GRANICA DZIAŁKI 27/3
- ISTNIEJĄCY BUDYNEK SZKOŁY
- BUDYNKI KOLIDUJĄCE Z NAKONPROJEKTOWANĄ OBIEKTOW - PRZEZNACZONE DO ROZBIÓRKI
- ISTNIEJĄCY BUDYNEK MIESZKALNY - MUROWANY PRZEZNACZONY DO ROZBIÓRKI
- ISTNIEJĄCY BUDYNEK INWENTARSKI - DREWNIANY PRZEZNACZONY DO ROZBIÓRKI
- STUDNIWA DO USUNIĘCIA
- OBRS PROJEKTOWANEGO BUDYNKU
- OBRS PROJEKTOWANYCH UTMARZEŃ
- ISTNIEJĄCY ZIĄZD NA DZIAŁCE
- OBRSZAR Z ISTNIEJĄCĄ ZIELENIĄ NISKĄ, KRZEWIAMI, DRZEWIAMI ONOCZNIKAMI, DRZEWIAMI NIESTARZSZMI NIŻ 10 LAT, DRZEWIAMI TZW. SAMOSIEKAMI
- OBRSZAR Z ISTNIEJĄCĄ ZIELENIĄ NISKĄ, KRZEWIAMI, DRZEWIAMI NIESTARZSZMI NIŻ 10 LAT, DRZEWIAMI TZW. SAMOSIEKAMI
- DRZEWNIA USOJASIE ISTNIEJĄCE KOLIDUJĄCE Z NAKONPROJEKTOWANĄ INWESTYCJĄ
- DRZEWNIA USOJASIE ISTNIEJĄCE KOLIDUJĄCE Z NAKONPROJEKTOWANĄ INWESTYCJĄ
- DRZEWNIA USOJASIE ISTNIEJĄCE NIEKOLIDUJĄCE Z NAKONPROJEKTOWANĄ INWESTYCJĄ

FEKOBUD		PRZEDSIĘBIORSTWO PROJEKTOWO-BUDOWLANE "FEKOBUD" s.c.	
Dmochin Drugi nr 89 B, 95-061 Dmochin		93-312 Łódź, ul. Tuszynska 155	
LOKALIZACJA INWESTYCJI: NOWE ZDUNY Dz. nr 27/3			
Tytuł rysunku: ZAGOSPODAROWANIE TERENU Z BUDYNKAMI DO ROZBIÓRKI		Skala: 1:1000	
BRANŻA: mgr inż. Ewa Owczarek	PROJEKTANT: mgr inż. arch. Aleksandra Koprek	PODSZTAWY: mgr inż. arch. A7/01	DATA: 08.2011
WSPRACUJĄCY: mgr inż. arch. Aleksandra Koprek		WYKONAWCA: A7/01	
SPRAWOZDAWCY:		WYKONAWCA: A7	