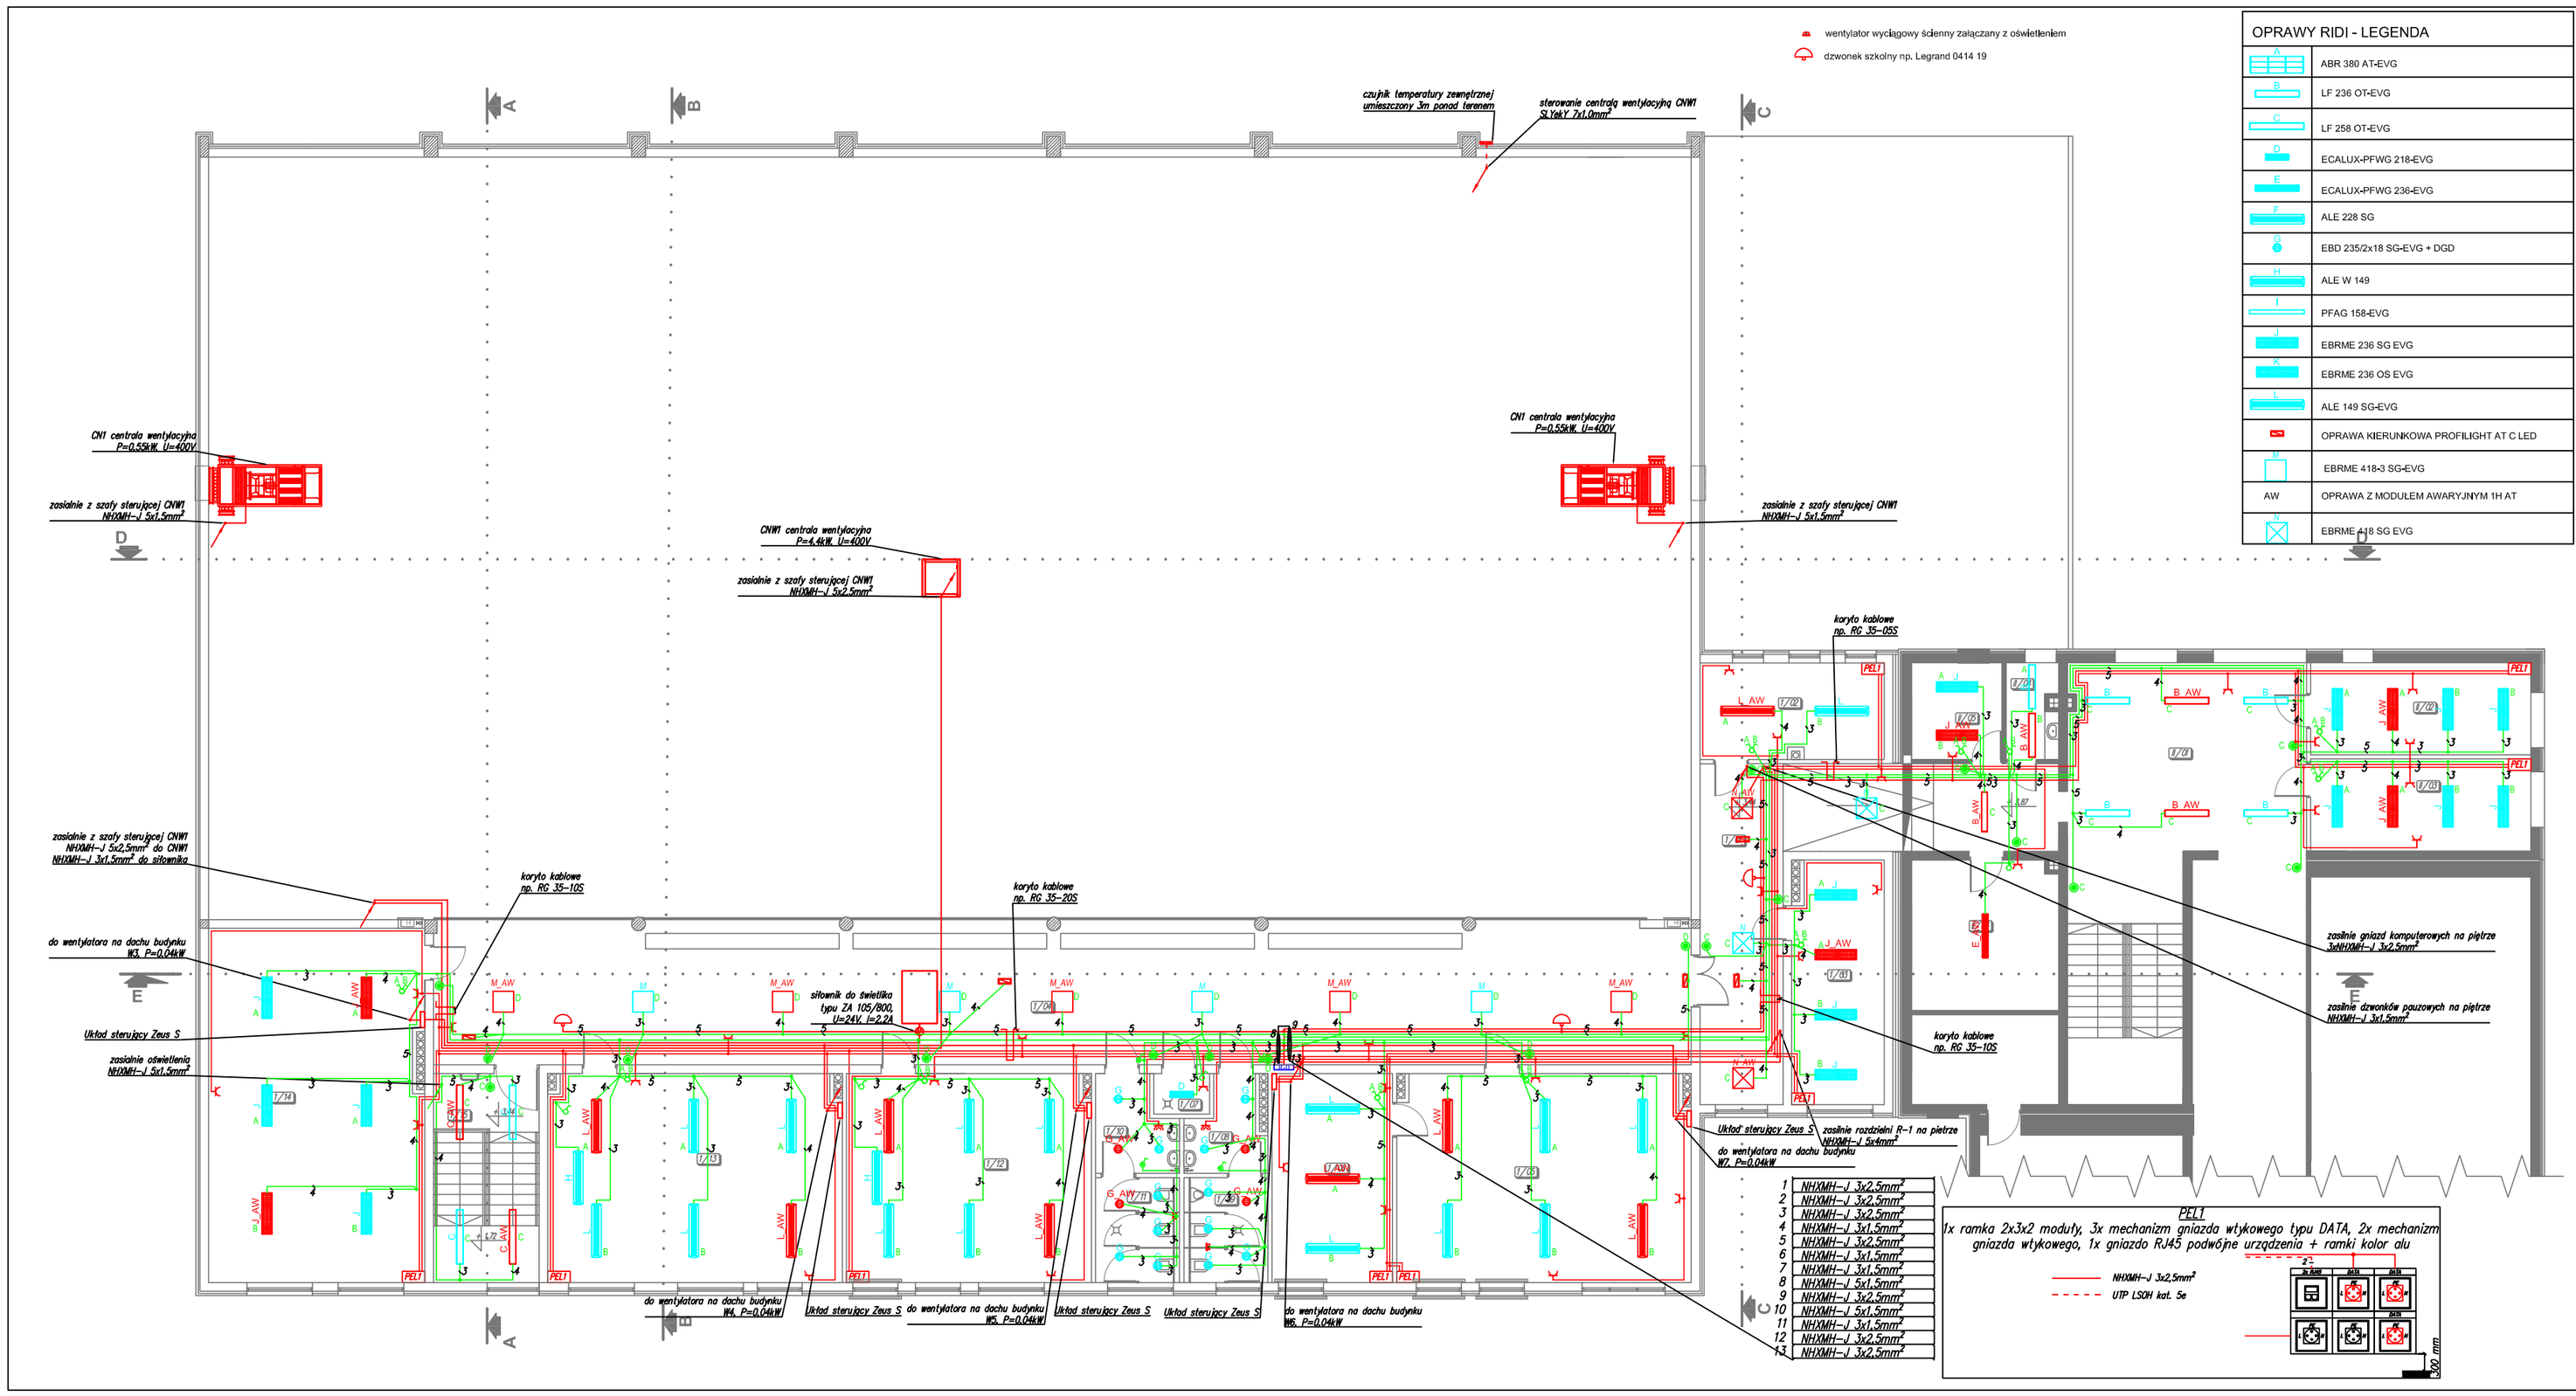

OPRAWY RIDI - LEGENDA

A	ABR 380 AT-EVG
B	LF 236 OT-EVG
C	LF 258 OT-EVG
D	ECALUX-PFWG 218-EVG
E	ECALUX-PFWG 236-EVG
F	ALE 228 SG
G	EBD 235/2x18 SG-EVG + DGD
H	ALE W 149
I	PFAG 158-EVG
J	EBRME 236 SG EVG
K	EBRME 236 OS EVG
L	ALE 149 SG-EVG
	OPRAWA KIERUNKOWA PROFILIGHT AT C LED
M	EBRME 418-3 SG-EVG
AW	OPRAWA Z MODUŁEM AWARYJNYM 1H AT
N	EBRME 418 SG EVG

N A T Ę Ż E N I E O Ś W I E T L E N I A :

NR	NAZWA POMIESZCZENIA	pow. użyt. [m²]	E1 [lx]	E2 [lx]
1/01	KOMUNIKACJA	31,72	200	203
1/02	GABINET	14,68	500	589
1/03	POM. ADMINISTRACYJNE	19,31	500	574
1/04	KOMUNIKACJA	143,58	100	110
1/05	BIBLIOTEKA	50,82	500	504
1/06	CZYTELNIA	21,05	500	548
1/07	POM. PORZĄDKOWE	1,90	100	134
1/08	ŁAZIENKA MĘSKA	5,24	200	250
1/09	WC MĘSKI	7,37	200	289
1/10	ŁAZIENKA DAMSKA	5,89	200	259
1/11	WC DAMSKI	7,37	200	279
1/12	SALA LEKCYJNA	42,53	300	345
1/13	SALA LEKCYJNA	51,00	300	387
1/14	POM. KLUBU SPORTOWEGO	63,37	300	305
1/15	KLATKA SCHODOWA	9,23	150	195
B/05	ISTN. POM. ADMINISTRACYJNE	7,62	500	545
B/06	POM. MAGAZYNOWE/PORZĄDK.	18,48	100	119
	RAZEM:	475,06		

PLAN INSTALACJI ELEKTRYCZNEJ - RZUT PIĘTRA

Z E S T A W I E N I E P O W I E R Z C H N I :

NR	NAZWA POMIESZCZENIA	pow. użyt. [m²]	RODZAJ POSADZKI	WYKOŃCZENIE ŚCIAN	SUFIT
1/01	KOMUNIKACJA	31,72	gres	tynk gipsowy, malowania farby olejnej	sufit podwieszany rastrikrsty h=270cm
1/02	GABINET	14,68	wykładzina PCV	tynk gipsowy, malowania farby olejnej	sufit podwieszany rastrikrsty h=270cm
1/03	POM. ADMINISTRACYJNE	19,31	wykładzina PCV	tynk gipsowy, malowania farby olejnej	sufit podwieszany rastrikrsty h=270cm
1/04	KOMUNIKACJA	143,58	gres	tynk gipsowy, malowania farby olejnej	sufit podwieszany rastrikrsty h=310cm
1/05	BIBLIOTEKA	50,82	wykładzina PCV	tynk gipsowy, malowania farby olejnej	sufit podwieszany mineralny płytkowy
1/06	CZYTELNIA	21,05	wykładzina PCV	tynk gipsowy, malowania farby olejnej	sufit podwieszany mineralny płytkowy
1/07	POM. PORZĄDKOWE	1,90	gres	glazura do wysokości sufitu	wewnętrzne pokos dachu
1/08	ŁAZIENKA MĘSKA	5,24	gres	glazura do wysokości sufitu	sufit podwieszany rastrikrsty h=270cm
1/09	WC MĘSKI	7,37	gres	glazura do wysokości sufitu	sufit podwieszany rastrikrsty h=270cm
1/10	ŁAZIENKA DAMSKA	5,89	nawierzchnia sportowa PCV	glazura do wysokości sufitu	sufit podwieszany rastrikrsty h=270cm
1/11	WC DAMSKI	7,37	gres	glazura do wysokości sufitu	sufit podwieszany rastrikrsty h=270cm
1/12	SALA LEKCYJNA	42,53	wykładzina PCV	tynk gipsowy, malowania farby olejnej	sufit podwieszany mineralny płytkowy
1/13	SALA LEKCYJNA	51,00	wykładzina PCV	tynk gipsowy, malowania farby olejnej	sufit podwieszany mineralny płytkowy
1/14	POM. KLUBU SPORTOWEGO	63,37	wykładzina PCV	tynk gipsowy, malowania farby olejnej	sufit podwieszany mineralny płytkowy
1/15	KLATKA SCHODOWA	9,23	gres	tynk gipsowy, malowania farby olejnej	sufit podwieszany mineralny płytkowy
	RAZEM:	475,06			

Z E S T A W I E N I E P O W I E R Z C H N I I S T N I E J Ą C E J C Z Ę Ś C I :

NR	NAZWA POMIESZCZENIA	pow. użyt. [m²]	RODZAJ POSADZKI	WYKOŃCZENIE ŚCIAN	SUFIT
B/01	KOMUNIKACJA		gres	tynk gipsowy, malowania farby olejnej	tynk gipsowy h=340cm
B/02	SEKRETARIAT	15,92	wykładzina PCV	tynk gipsowy, malowania farby olejnej	sufit podwieszany rastrikrsty h=310cm
B/03	GABINET	18,02	wykładzina PCV	tynk gipsowy, malowania farby olejnej	sufit podwieszany rastrikrsty h=310cm
B/04	ISTNIEJĄCE POM. SOCJALNE	4,62	gres	tynk gipsowy, malowania farby olejnej	tynk gipsowy h=340cm
B/05	ISTN. POM. ADMINISTRACYJNE	7,62	wykładzina PCV	tynk gipsowy, malowania farby olejnej	sufit podwieszany rastrikrsty h=310cm
B/06	POM. MAGAZYNOWE/PORZĄDK.	18,48	gres	tynk gipsowy, malowania farby olejnej	tynk gipsowy h=340cm
	RAZEM:	38,76			

WYBURZENIA
CZĘŚCIOWE WYBURZENIA POD OKNAMI
ZAMUROWANIA
ŚCIANY ISTNIEJĄCEGO BUDYNKU
PROJEKTOWANE ŚCIANY

EKOBUD
PRZEDSIĘBIORSTWO PROJEKTOWO-BUDOWLANE "EKOBUD" s.c.
DmosIn Drugi nr 89 B, 95-061 DmosIn
PRACOWNIA PROJEKTOWA:
93-312 Łódź, ul. Tuszyńska 155

OBIEKT: BUDOWA SZKOLNEJ SALI SPORTOWEJ PRZY SZKOLE PODSTAWOWEJ I GIMNAZJUM PUBLICZNYM W NOWYCH ZDUNACH WRAZ Z BUDOWĄ ZBIORNIKA NA ŚCIEKI BYTOWE ORAZ PRZEBUDOWĄ NAPOWIETRZNEJ LINII ENERGETYCZNEJ ŚREDNIEGO NAPIĘCIA

LOKALIZACJA INWESTYCJI: NOWE ZDUNY, Dz. nr 111/2, 27/3, 27/4

TYTUŁ RYSUNKU: PLAN INSTALACJI ELEKTRYCZNEJ - RZUT PIĘTRA

SKALA: 1:100

DATA: 09.2011

BRANŻA: INSTALACJE ELEKTRYCZNE

PODPIS:

FAZA: PB-W

PROJEKTANT: Janusz Bojanowski — upr. bud. 195/68, 248/89 WŁ w specjalności instalacji sieci urządzeń elektrycznych

WSPÓŁPRACA: mgr Inż. Tomasz Bergler

SPRAWDZAJĄCY: Inż Zbigniew Wojnarowski — upr. bud. GP.II-8346-263/76 w specjalności instalacyjna- Hutniczej w zakr. sieci elektrycznych (bez ograniczeń)

NR RYSUNKU: E/05

NR STRONY: E 21