


ZAKRES OBOWIĄZYWANIA
OD KM 0+000,00 DO KM 0+995,00

▲ DROGA WIERZNOWICE

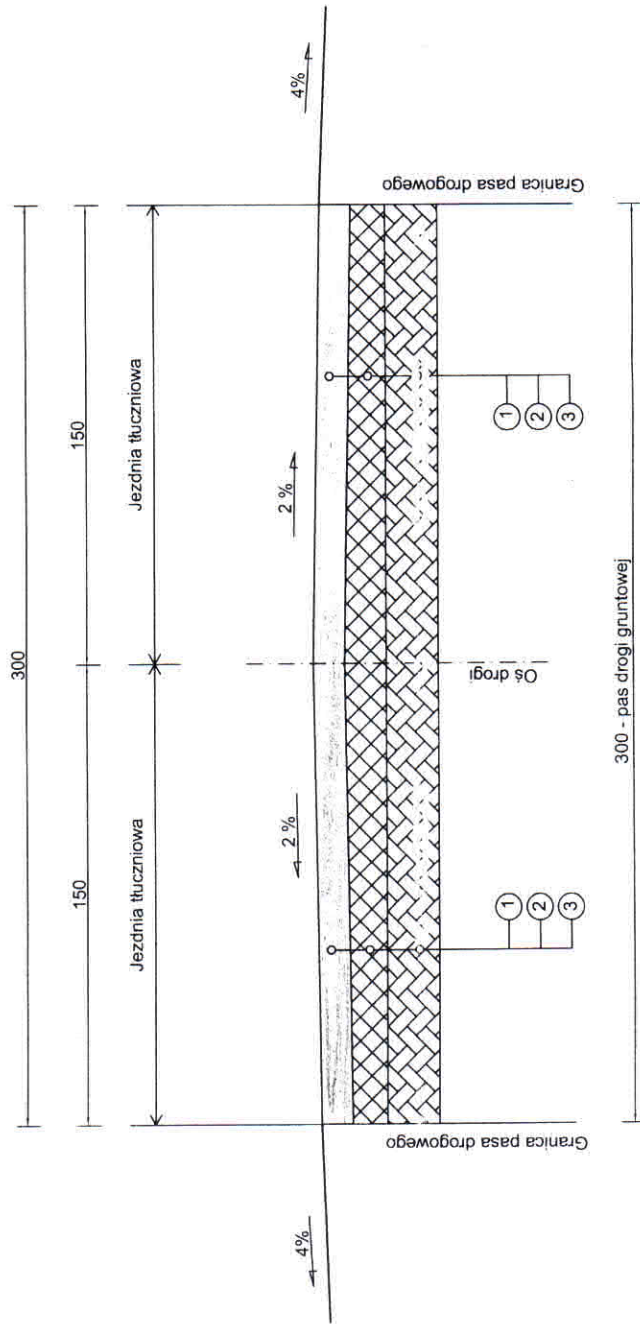

LEGENDA OZNACZEŃ

Projektowana jezdnia szerokości 3,0m
(kruszywo łamane 0-31,5mm lub niesort
kamienny 0-63mm)

Istniejąca droga
(grunt trawiasto-piaskowy)

Grunt rodzimy (humus)

WARSTWY PROJEKTOWANE

① — Kruszywo łamane 0-31,5mm lub niesort kamienny 0-63mm o grubości 15cm

ISTNIEJĄCE WARSTWY DROGI

② — Nawierzchnia trawiasto-piaskowa

③ — Istniejące podłoże gruntowe

PRZEBUDOWA DROGI DOJAZDOWEJ DO GRUNTÓW ROLNYCH			
INWESTOR	GMINA ZDUNY, 99-440 ZDUNY 1c	NR RYS. 4	
LOKALIZACJA	WIERZNOWICE	SKALA 1:25	
TYTUŁ RYS.	PRZEKRÓJ KONSTRUKCYJNY	Data: Styczeń 2014r.	
PROJEKTANT	techn. STANISŁAW WOJDA		