


ZAKRES OBOWIĄZYWANIA
OD KM 0+000,00 DO KM 0+995,00

DROGA
MAURZYCE-STRUGIENICE

LEGENDA OZNACZEŃ

-  Projektowana jezdnia szerokości 3,0m (kruszywo łamane 0-31,5mm lub niesort kamienny 0-63mm)
-  Istniejąca droga (grunt trawiasto-piaskowy)
-  Grunt rodzimy (humus)

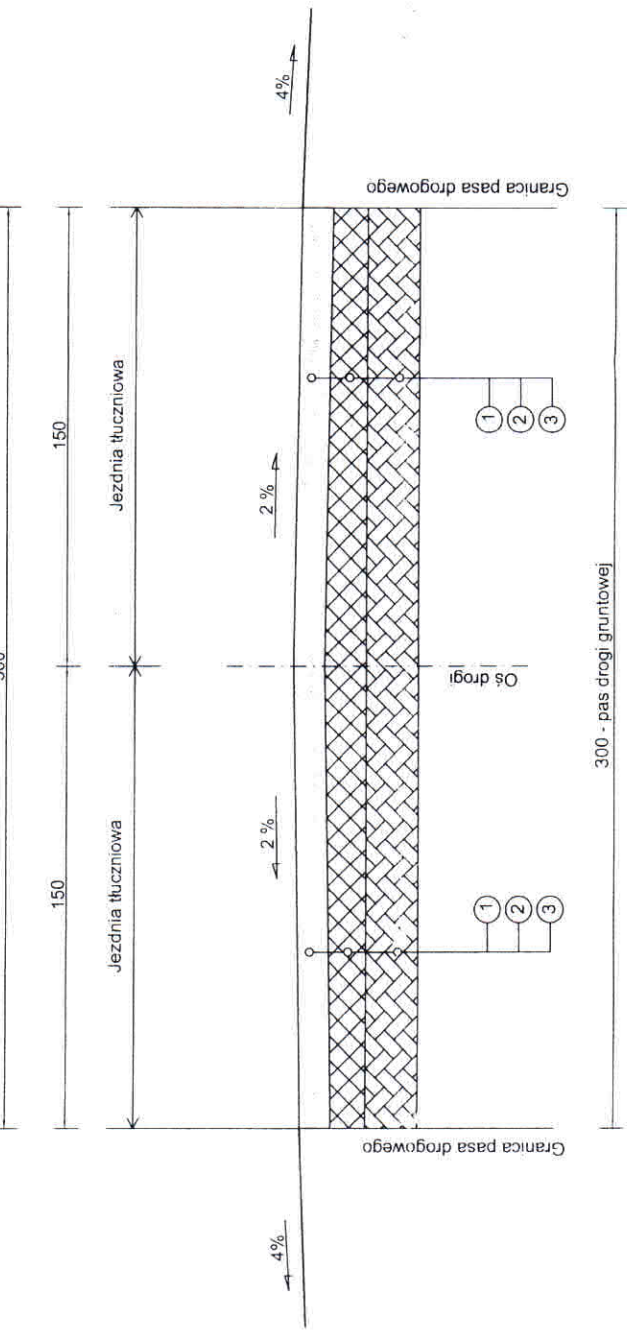

WARSTWY PROJEKTOWANE

- ① — Kruszywo łamane 0-31,5mm lub niesort kamienny 0-63mm o grubości 15cm

ISTNIEJĄCE WARSTWY DROGI

- ② — Nawierzchnia trawiasto-piaskowa
- ③ — Istniejące podłoże gruntowe

PRZEBUDOWA DROGI DOJAZDOWEJ DO GRUNTÓW ROLNYCH			
INWESTOR:	GMINA ZDUNY, 99-440 ZDUNY 1c	NR RYS. 4	
LOKALIZACJA	MAURZYCE-STRUGIENICE	SKALA 1:25	
TYTUŁ RYS.	PRZEKROJ KONSTRUKCYJNY	Str. 4	Data: 03/2014
PROJEKTANT	techn. STANISŁAW WOJDA	Spełniający Znakowanie	Podpis: [Signature]