


ZAKRES OBOWIĄZYWANIA
OD KM 0+000,00 DO KM 0+260,00


▲ DROGA WIERZNOWICE

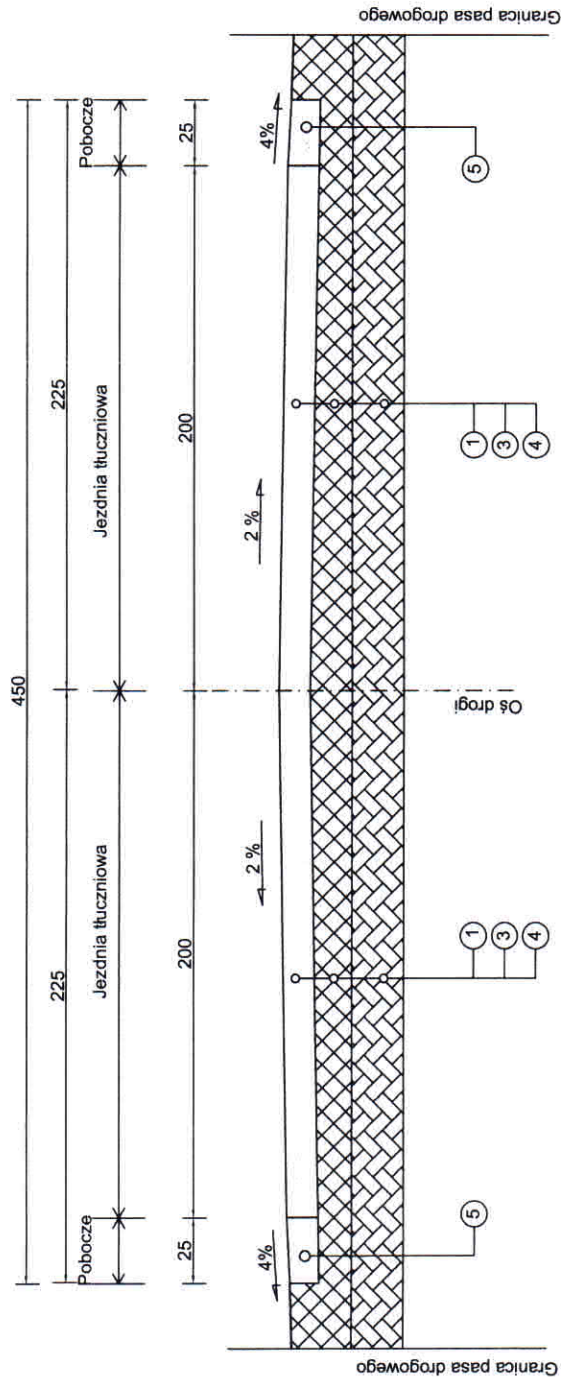

≈ 600 pas drogi gruntowej

ZAKRES OBOWIĄZYWANIA (miejsca zadoleń)
OD KM 0+000,00 DO KM 0+260,00

▲ DROGA WIERZNOWICE

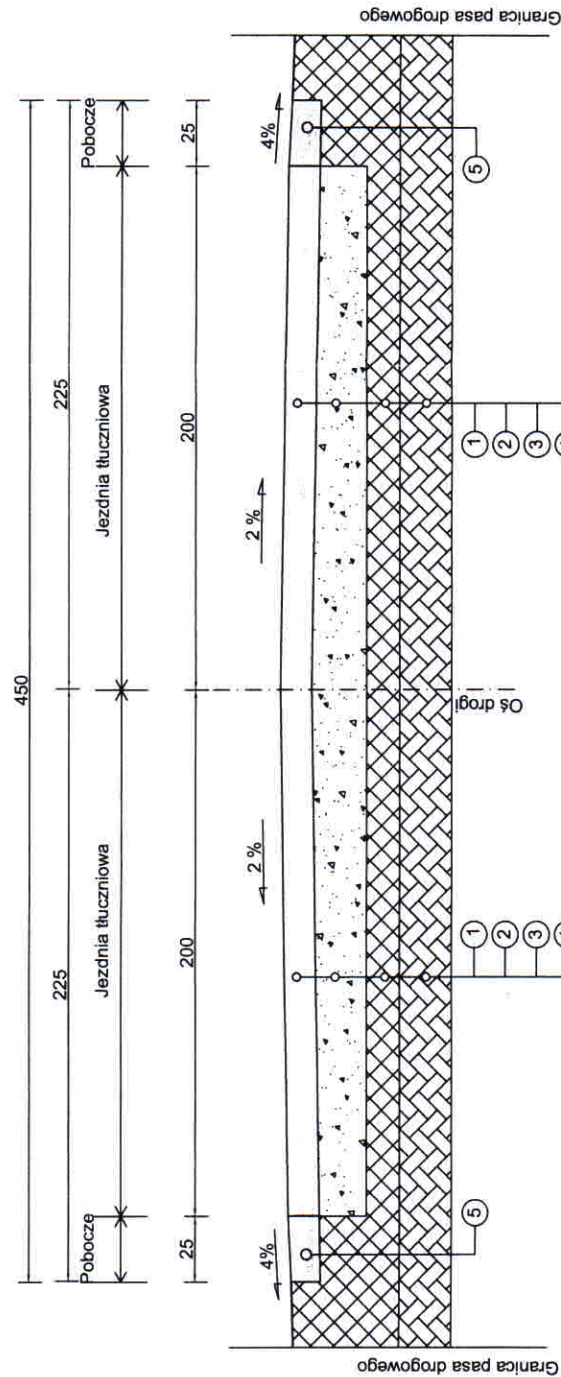

≈ 600 pas drogi gruntowej

LEGENDA OZNACZEŃ

Projekтовana jezdnia szerokości 4,0m
(kruszywo łamane 0-31,5mm lub niesort
kamienny 0-63mm)

Pobocze drogi grub. ≈ 12cm
(grunt rodzimy)

Niesort kamienny lub gruz
betonowy

Istniejąca droga
(grunt trawiasto-piaskowy)

Grunt rodzimy (humus)

WARSTWY PROJEKTOWANE

① — Kruszywo łamane lub niesort kamienny o grubości
15cm (frakcja 0-31,5mm)

② — Niesort kamienny lub gruz betonowy gr. ≈ 30cm

⑤ — Pobocze - grunt rodzimy gr. ≈ 12cm

ISTNIEJĄCE WARSTWY DROGI

③ — Nawierzchnia trawiasto-piaskowa

④ — Istniejące podłoże gruntowe

PRZEBUDOWA DROGI DOJAZDOWEJ DO GRUNTÓW ROLNYCH

INWESTOR	GMINA ZDUNY, 99-440 ZDUNY 1c	NR RYS. 4
LOKALIZACJA	WIERZNOWICE	SKALA 1:25
TYTUŁ RYS.	PRZEKROJE KONSTRUKCYJNE	Data: Styczeń 2014r.
PROJEKTANT	techn. STANISŁAW WOJDA	