

LEGENDA OZNACZEŃ

Projektowana jezdnia szerokości 3,0m
(kruszywo łamane 0-31,5mm lub niesort
kamienny 0-63mm)



Istniejąca droga
(grunt trawiasto-piaskowy)



Grunt rodzimy (humus)



WARSTWY PROJEKTOWANE


- ① — Kruszywo łamane 0-31,5mm lub niesort kamienny 0-63mm o grubości 15cm

ISTNIEJĄCE WARSTWY DROGI

- ② — Nawierzchnia trawiasto-piaskowa
③ — Istniejące podłoże gruntowe

▲ DROGA WIERZNOWICE

ZAKRES OBOWIĄZYWANIA
OD KM 0+000,00 DO KM 0+105,00

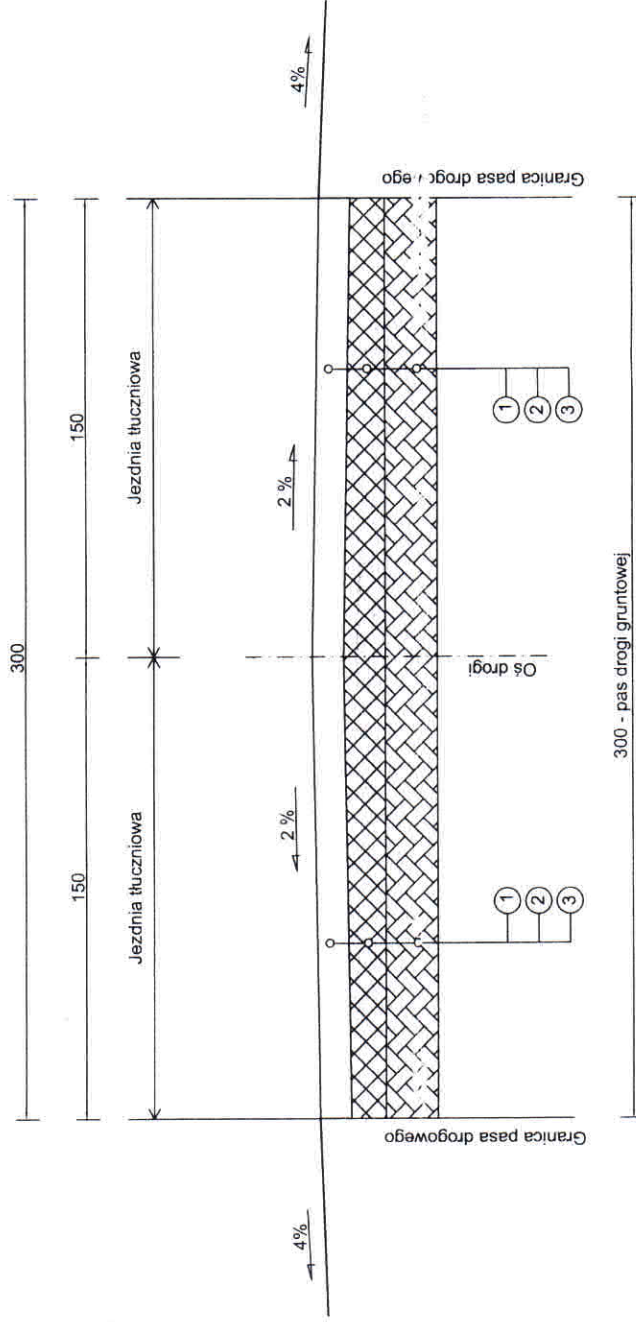

PRZEBUDOWA DROGI DOJAZDOWEJ DO GRUNTÓW ROLNYCH	
INWESTOR	GMINA ZDUNY, 99-440 ZDUNY 1c
LOKALIZACJA	WIERZNOWICE
TYTUŁ RYS.	PRZEKRÓJ KONSTRUKCYJNY
PROJEKTANT	techn. STANISŁAW WOJDA
	NR RYS. 4
	SKALA 1:25
	Date: Styczeń 2014r.