


**WYCINEK MAPY ZASADNICZEJ  
W SKALI 1 : 1000**

Województwo - łódzkie  
Powiat - łowicki  
Jednostka Ewidencyjna - Zduny  
Obręb: - Złaków Borowy  
dz. 1244, 1245, 1482, 1812

ORIENTACJA  
W SKALI 1:10000

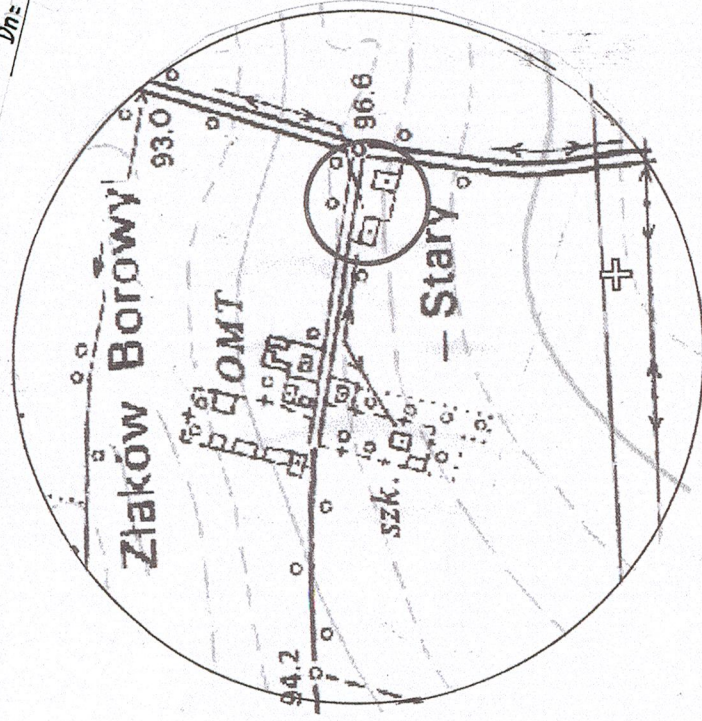

**Biuro Usług Geodezyjnych  
BEST-GEODEZJA**

inż. Stanisław Jachyra  
tel. 693-398-557

mgr inż. Michał Jachyra  
tel. 607-517-616

Łowicz, Stanisławskiego 23 lok. 2

[www.bestgeodezja.pl](http://www.bestgeodezja.pl)  
[biuro@bestgeodezja.pl](mailto:biuro@bestgeodezja.pl)

W obrębie opracowania brak punktów  
geodezyjnych podlegających ochronie  
**BEST-GEODEZJA**


Biuro Usług Geodezyjnych  
inż. Stanisław Jachyra  
99-400 Łowicz, ul. Stanisławskiego 23  
tel/fax (46) 830 00 16, kom. 693 398 557  
REGON 750476970, NIP 834-102-55-33

Geodeta uprawniony

**GEODETA UPRAWNIONY**  
inż. Stanisław Jachyra  
nr 74 9226

Z up. **STAROSTY**  
Marta Cisz  
Inspektor w Wydziale Geodezji, Katastru  
i Gospodarki Nieruchomościami

**STAROSTA ŁOWICKI**  
Powiatowy Ośrodek Dokumentacji  
Geodezyjnej i Kartograficznej w Łowiczu  
Na podstawie oznaczonego linia ... dokonano  
aktualizacji treści mapy zasadniczej. Dokumenty  
z pomiaru uzupełniono ... przyjęto do zarchiwizacji  
powiatowego w dniu ...  
pod. nr. ...  
Ministerstwo może stać się do celów projektowych.  
Projektowane obiekty budowlane wymagające  
pozwolenia na budowę podlegają wytyczeniu  
i inwentaryzacji powykonawczej przez jednostki  
uprawnione do wykonywania prac geodezyjnych.  
Łowicz  
dnia 2017-11-14

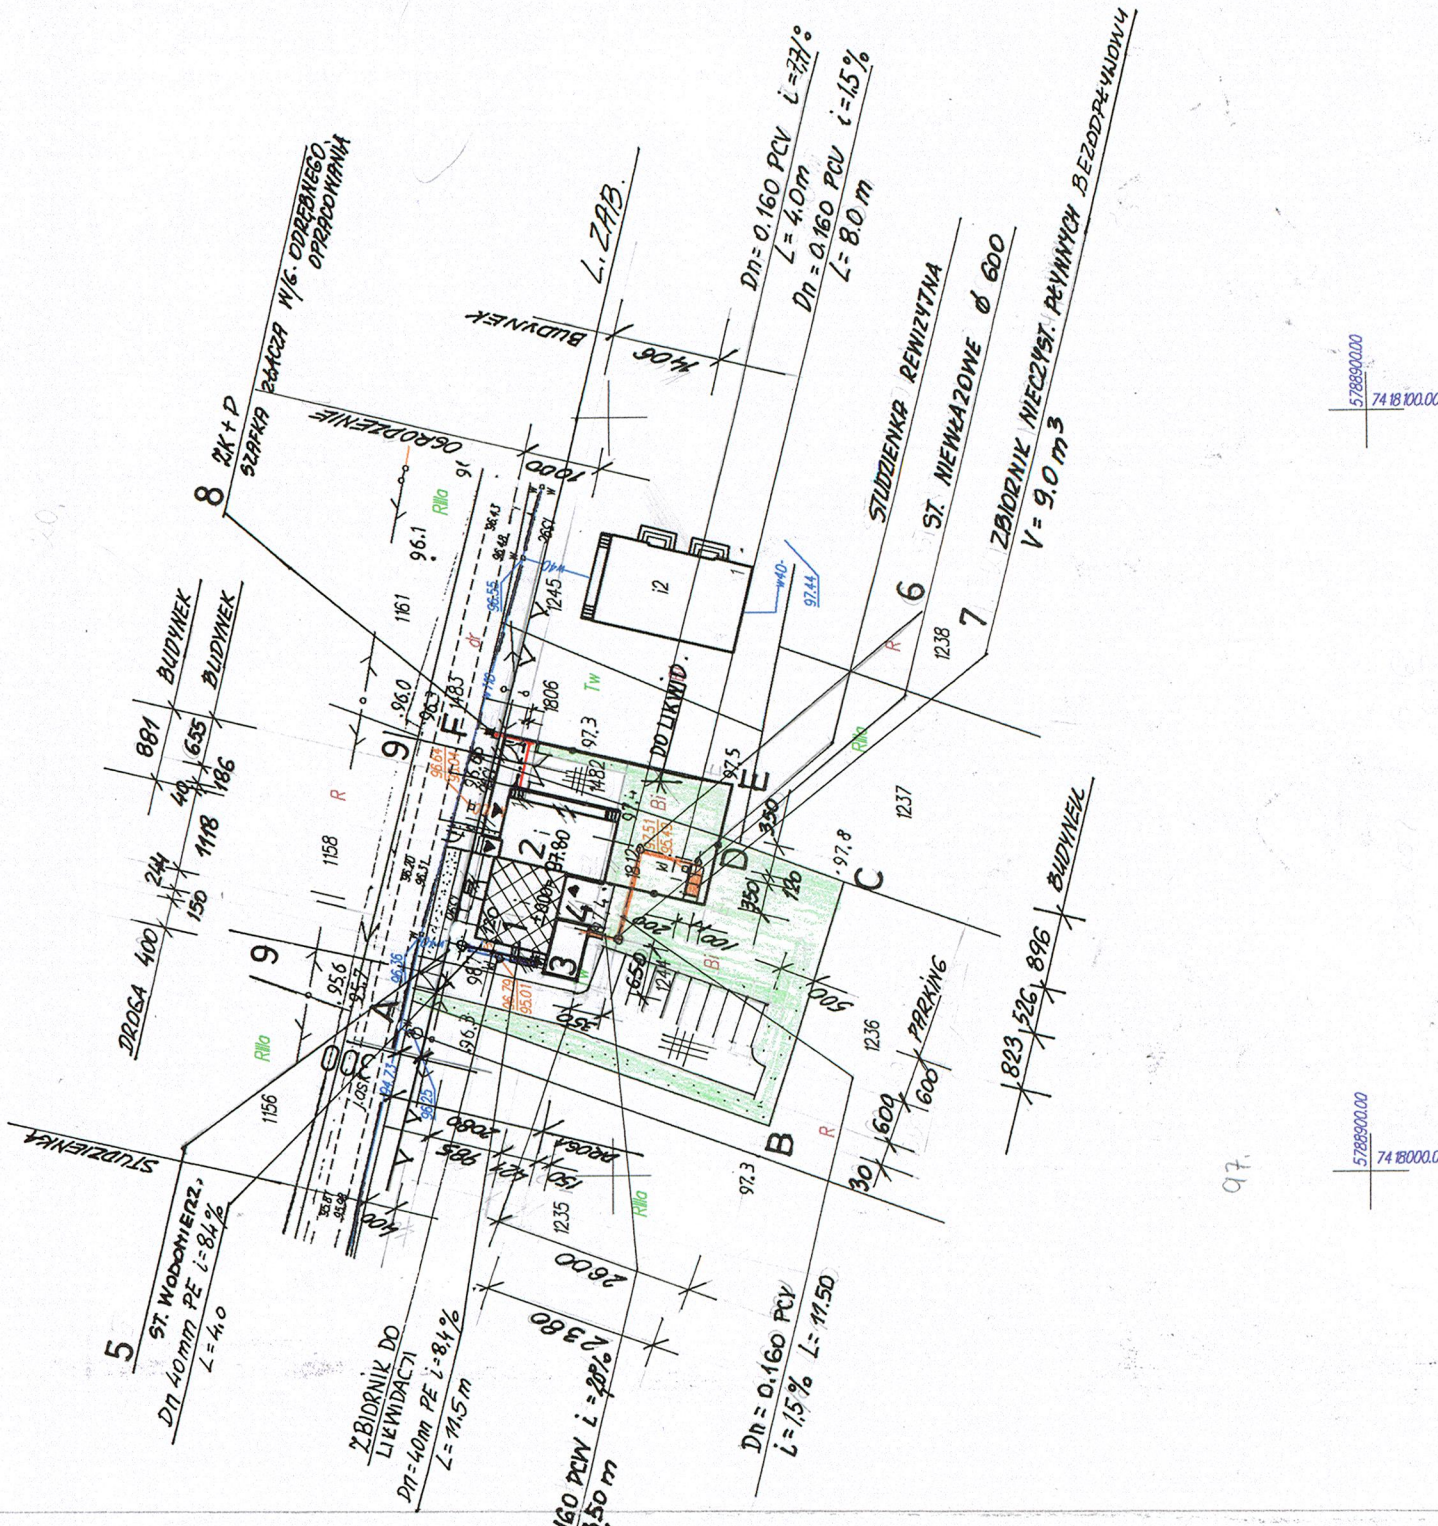

**PROJEKT ZAGOSPODAROWANIA TERENU 1 : 1000  
ZŁAKÓW BOROWY DZNR 1244,1482,1812.**

**LEGENDA**

- A-F GRANICE TERENU
- ▲ NIEPRZEKRACZALNA L.ZABUDOWY
- ▬ WYBURZENIA DEMONTAZ
- ▨ ISTN. BUDYNEK DO ZACHOWANIA
- ▭ PROJ. ROZBUDOWA

1. ISTN. BUDYNEK ŚWIETLICY
  2. PROJ. ROZBUDOWA
  3. PROJ. ROZBUDOWA
  4. PROJ. TARAS
  5. PROJ. STUDZIENKA WODOMIERSZOWA
  6. PROJ. STUDZIENKI KANALIZACYJNE
  7. PROJ. SZCZELNY ZBIORNIK N.PLYNYNYCH V=90 m<sup>3</sup>
  8. ZK+P ZŁACZE KABLOWE W/G OPRACOWANIA ZE ŁOWICZ
  9. BRAMY WJAZDOWE
- PROJ. PODEŁCZENIE WODY  
PROJ. PODEŁCZENIE KANAL. SANIT.  
PROJ. PODEŁCZENIE ENN

- ▭ TEREN UTWARDZONY
- ⊠ KONTENER NA ODPADKI
- TEREN ZIELONY

ARCHITEKTONICZNA PRACOWNIA PROJEKTOWA 91-728 ŁÓDŹ ul. Bystrzycka 15 tel/fax 042 678 -15-79	1.
Tytuł opracow. : PB ROZBUDOWA I NADBUDOWA BUDYNKU ŚWIETLICY	
Adres obiektu : WIEJSKIEJ W ZŁAKOWIE BOROWYM	
Inwestor : ZŁAKÓW BOROWY dz nr 1244, 1482, 1812	
Nazwa rysunku : GMINA ZDUNY 99-440 ZDUNY 1c	
Opracowali : <b>PROJEKT ZAGOSPODAROWANIA TERENU</b> mgr inż. arch. Jolanta Smoleczuk nr upr. proj. 342/86/WK, spec. arch. b/o techn. Wł. Szymański nr upr. proj. 377/74 km spec. inst. sanitarne i CO techn. Jacek Siedlecki nr upr. 79/69 /WK, spec. instal. elektryczne	
Data: 03. 2013	
1/1000	