


# AKSONOMETRIA WODY ZIMNEJ I CIEPŁEJ • 1:100 •

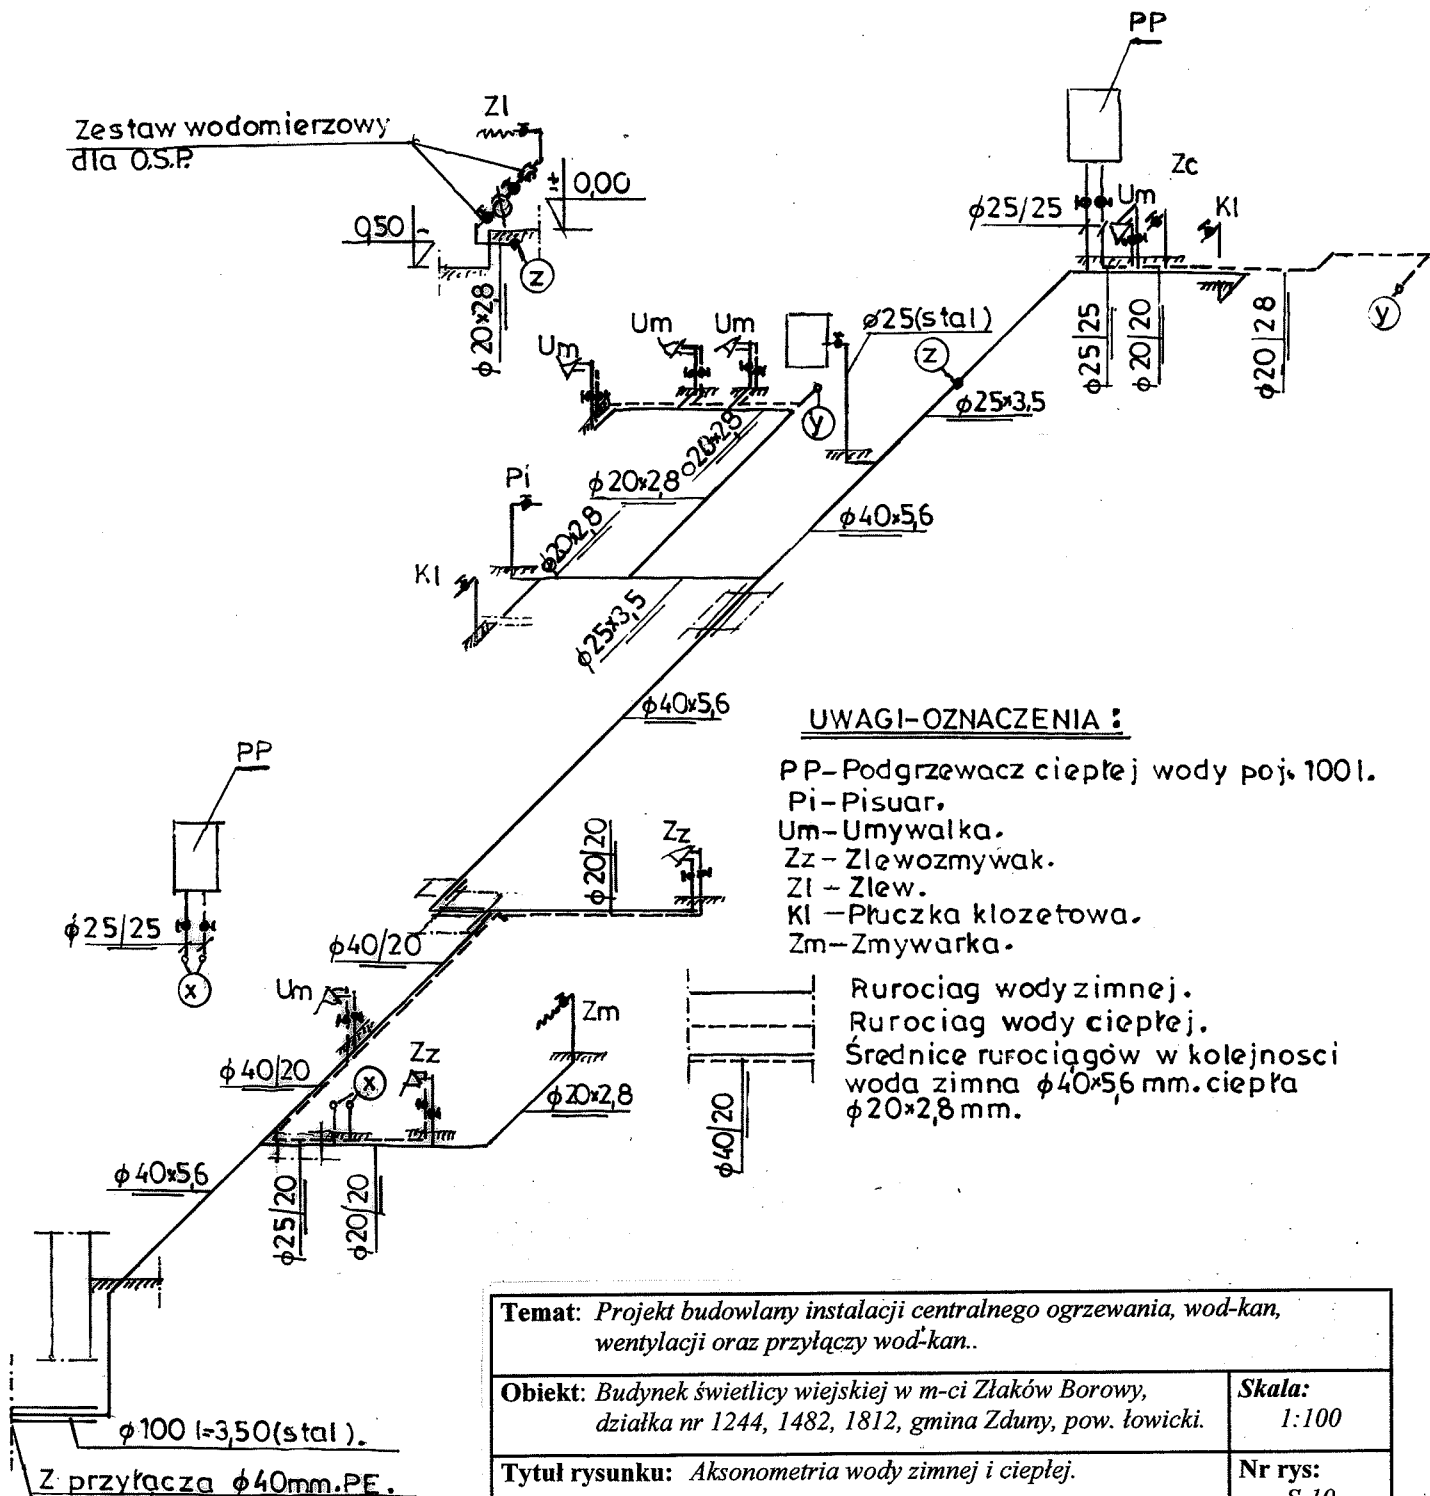

<b>Temat:</b> Projekt budowlany instalacji centralnego ogrzewania, wod-kan, wentylacji oraz przyłączy wod-kan..				
<b>Obiekt:</b> Budynek świetlicy wiejskiej w m-ci Złaków Borowy, działka nr 1244, 1482, 1812, gmina Zduny, pow. łowicki.				<b>Skala:</b> 1:100
<b>Tytuł rysunku:</b> Aksonometria wody zimnej i ciepłej.				<b>Nr rys:</b> S-10
<b>Autor projektu:</b> Władysław Szymański.	<b>Upr. nr:</b> 377/74/Ł.m.	<b>Branża:</b> Sanitarna	<b>Data:</b> 03.2013	<b>Podpis:</b>