



### PRZEKRÓJ D-D

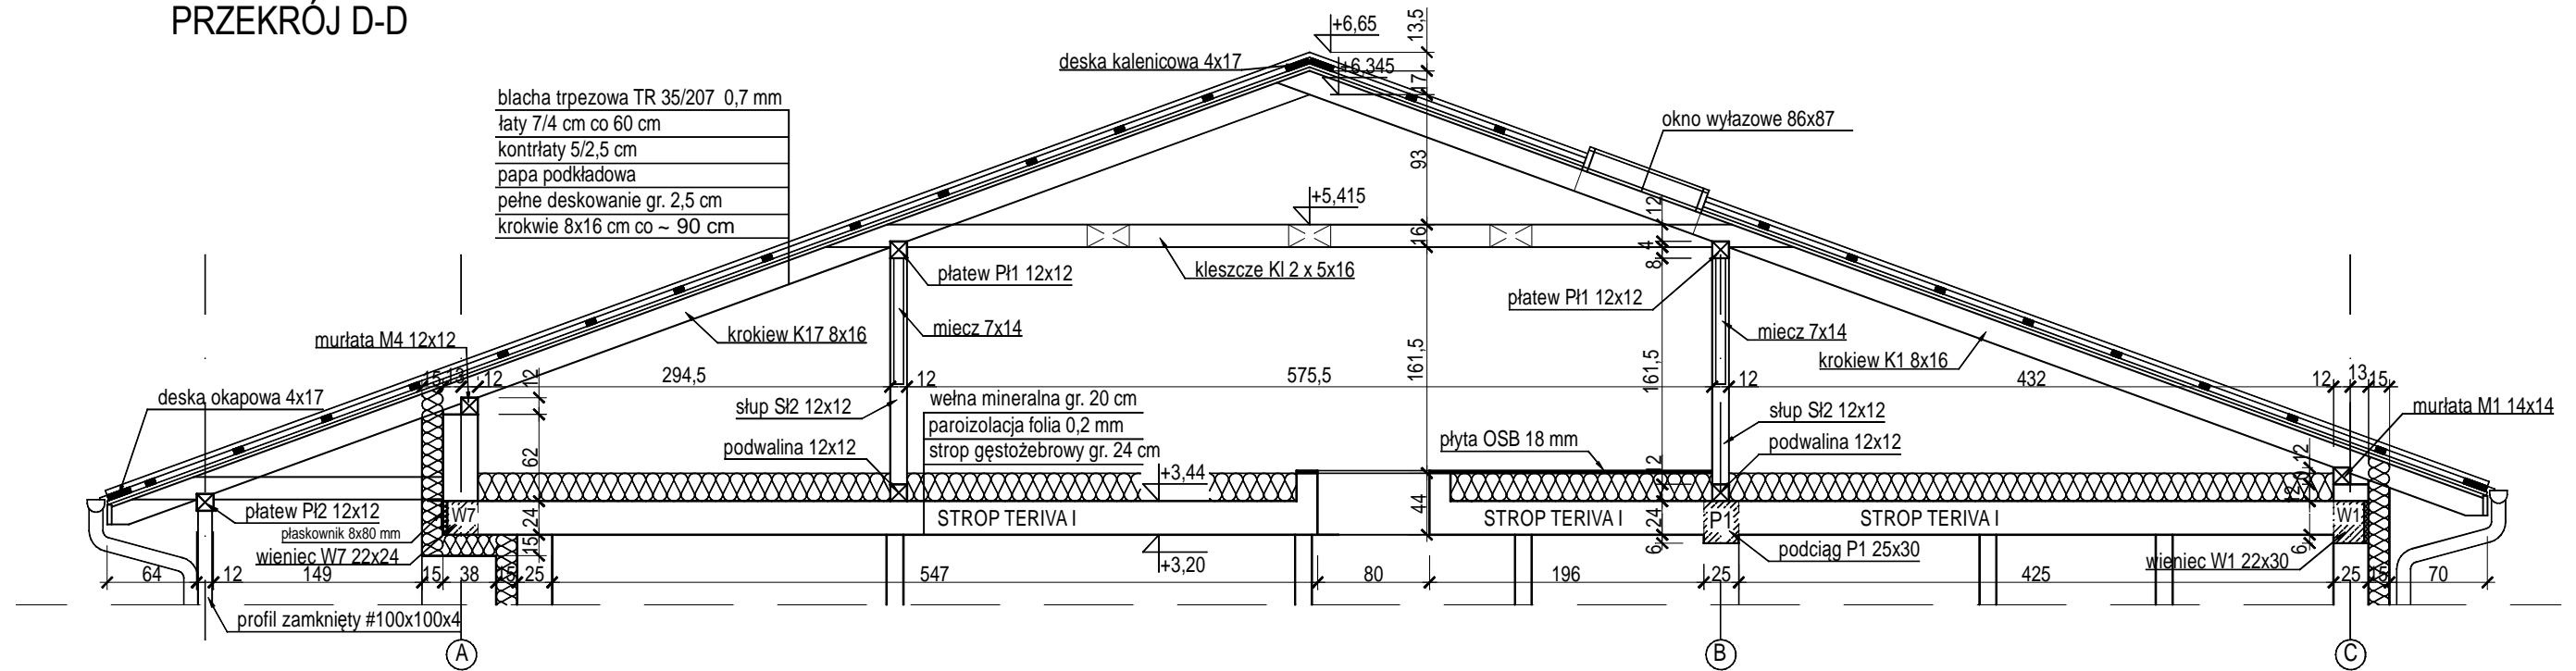

### PRZEKRÓJ E-E

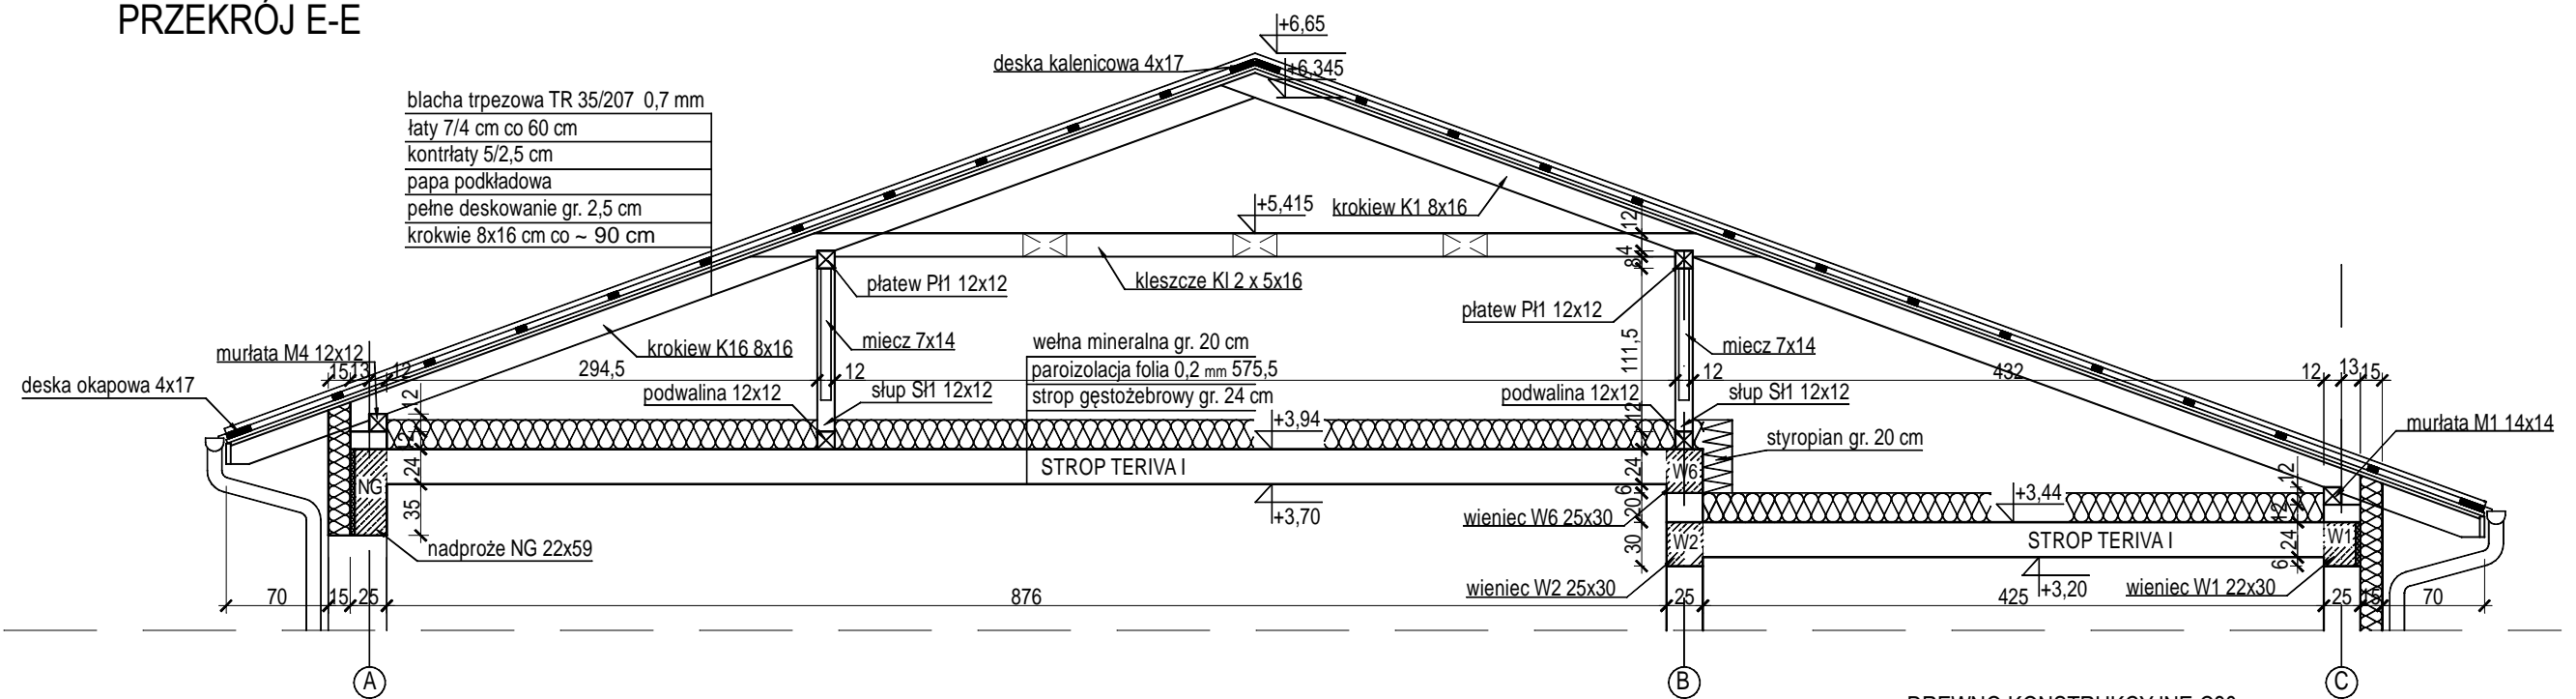

DREWNO KONSTRUKCYJNE C30

#### UWAGI:

1	wszystkie elementy drewniane na styku ze ścianą izolować warstwą papy
2	przekroje i długości elementów drewnianych wg zestawienia więźby
3	murlaty kotwić w wieńcu W co 150 cm

TYTUŁ OPRACOWANIA	Rozbudowa i nadbudowa budynku świetlicy wiejskiej z garażem w miejscowości Złaków Borowy	<b>K4</b> Nr rysunku
ADRES OBIEKTU	Złaków Borowy, dz. nr ew. 1244, 1482, 18,12 99-440 Zduny, woj. łódzkie	
INWESTOR	Gmina Zduny 99-440 Zduny; Zduny 1C	SKALA <b>1:50</b>
NAZWA RYSUNKU	WIĘŻBA - PRZEKRÓJ D-D. PRZEKRÓJ E-E	
OPRACOWAŁ PROJEKTOWAŁ	inż. Wojciech Kraszewski inż. Jerzy Targaszewski upr. bud. nr 72/01/WŁ	marzec 2013