


BLACHA FAŁDOWA POWLEK. TR 35/207 0,7
 KONTREŁY 5/2,5 ŁATY 7/4
 PAPA PODKŁADOWA
 DESKOWANIE PEŁNE 2/5
 KROKWIE 8/16 ~ co 90
 KONSTRUKCJA DREWNIANA ZABEZP.
 OGNIOWO I GRZYBOBOJUCZO

NADBUDOWA SZCZYTU

ROZBIÓRKA FRAGMENTU
 SZCZYTU

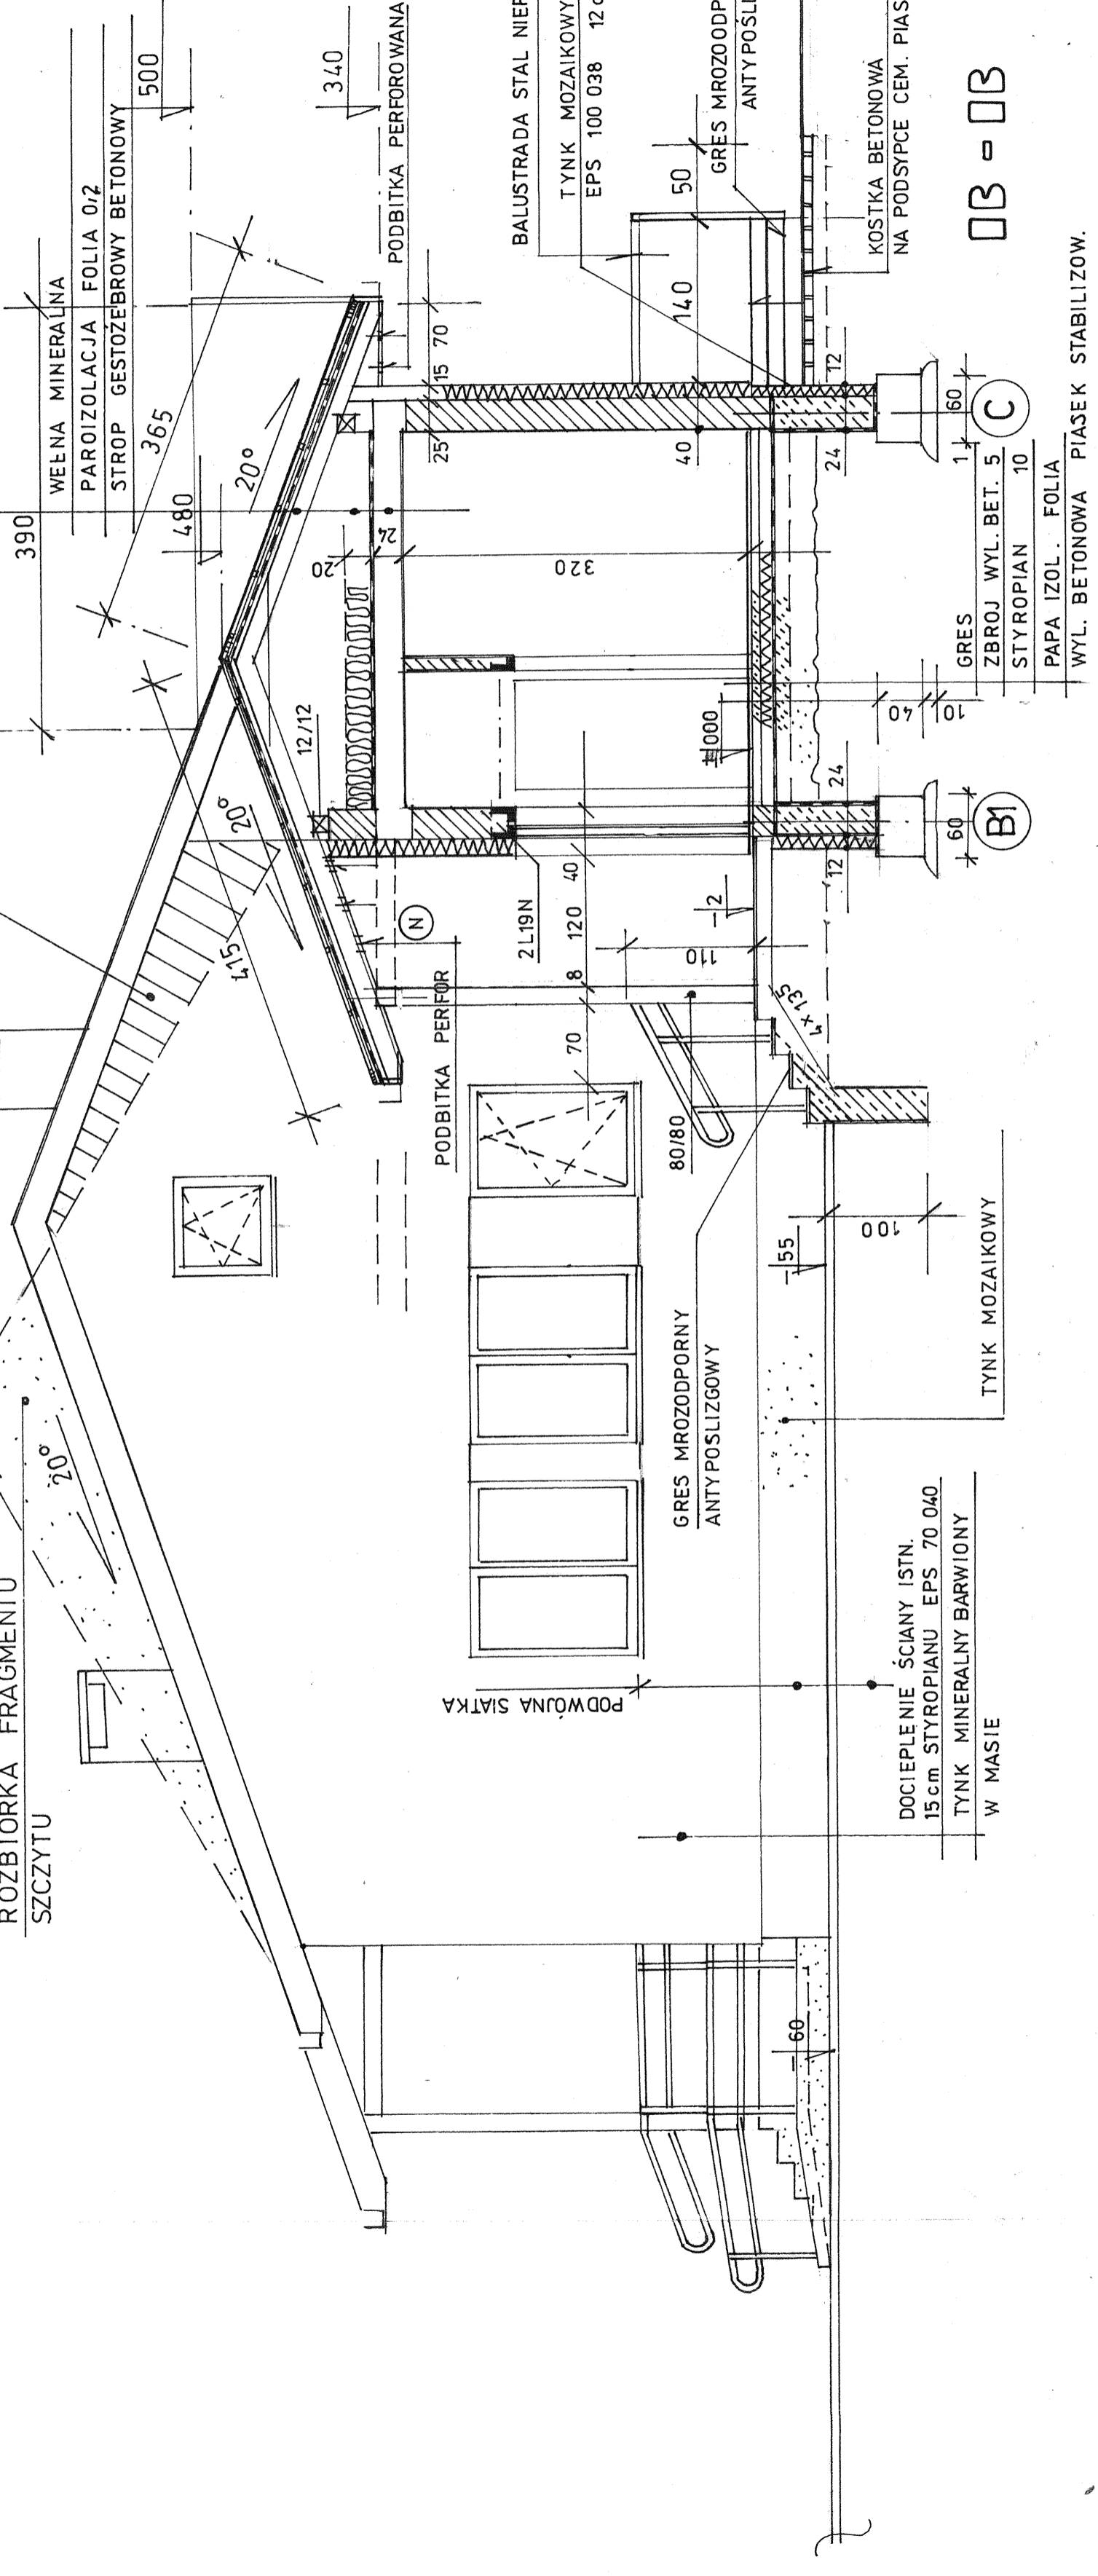

03 = 03

GRES
 ZBROJ. WYL. BET. 5
 STYROPIAN 10
 PAPA IZOL. FOLIA
 WYL. BETONOWA
 PIASEK STABILIZOW.

B1

N

C

| | | | | | | |
|--------------------------------------------------------------------------------------------|----|---------------------------------------------------------------------------------------------|---------------------------------------------------------|---------------------------------------------|-----------------------------------|------------|
| ARCHITEKTONICZNA PRACOWNIA PROJEKTOWA 91-728 ŁÓDŹ ul. Bystrzycka 15 tel/fax 042 678 -15-79 | 8. | TYTUŁ OPRAĆW. PB ROZBUDOWA I NADBUDOWA BUDYNKU ŚWIETLICY WIEJSKIEJ W ZŁAKOWIE BOROWYM | ADRES OBIEKTU : ZŁAKÓW BOROWY dz nr 1244, 1482, 1812 | INWESTOR : GMINA ZDUNY 99 - 440 ZDUNY 1c | NAZWA RYSUNKU : PRZEKROJ B - B | OPRACOWAŁA |
| mgr inż. arch. Jolanta Smolarek nr upr. proj. 342/86/Wł. spec. arch. b/o | | Data: 03.2013 | 1/50 | | | |