


ELEWACJA ZACHODNIA

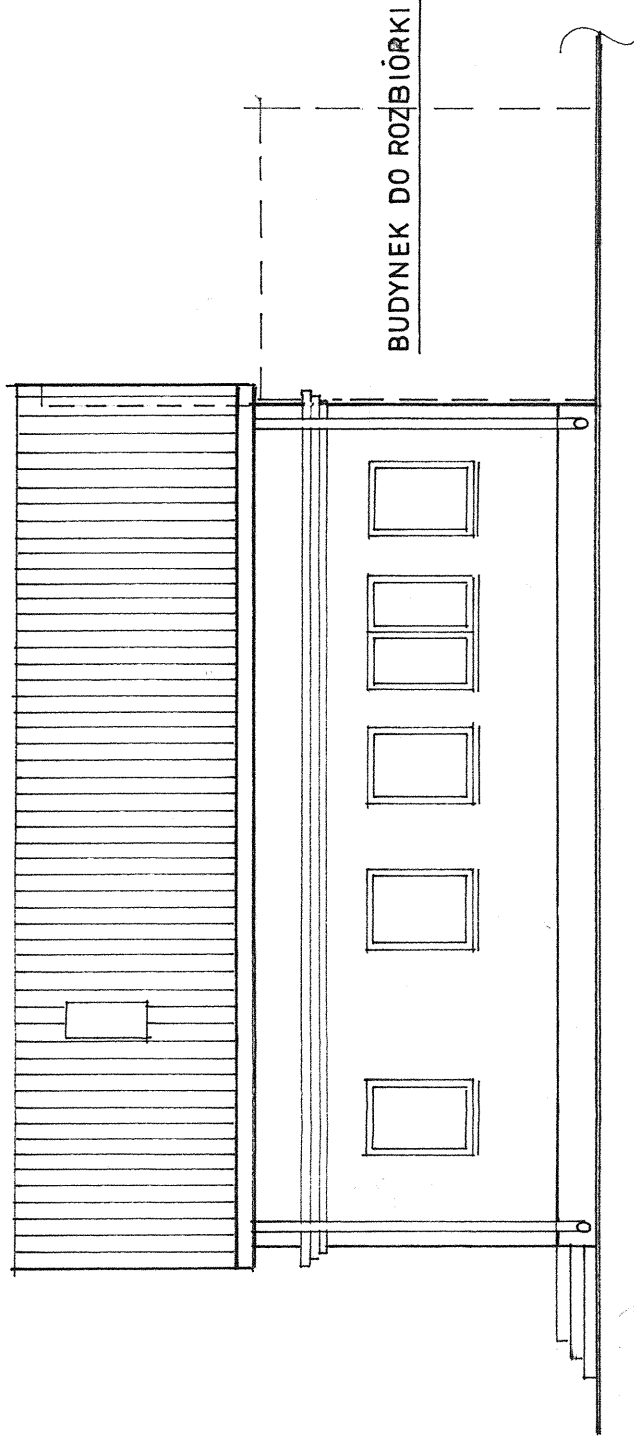

ELEWACJA PÓŁNOCNA

ARCHITEKTONICZNA PRACOWNIA PROJEKTOWA 91-728 ŁÓDŹ ul. Bystrzycka 15 tel/fax 042 678 -15-79	5.
TYTUŁ OPRACOW. : PB ROZBUDOWA I NADBUDOWA BUDYNKU ŚWIETLICY WIEJSKIEJ W ZŁAKOWIE BOROWYM	
ADRES OBIEKTU : ZŁAKÓW BOROWY dz nr 1244, 1482, 1812	
INWESTOR : GMINA ZDUNY 99 - 440 ZDUNY 1c	Data: 03. 2013
NAZWA RYSUNKU : ELEWACJE BUDYNKU INWENTARYZACJA	1/100
OPRACOWAŁA : mgr inż. arch Jolanta Smolarczyk nr upr proj. 342/86/Wł spec.arch. b/o	

ELEWACJA POŁUDNIOWA