
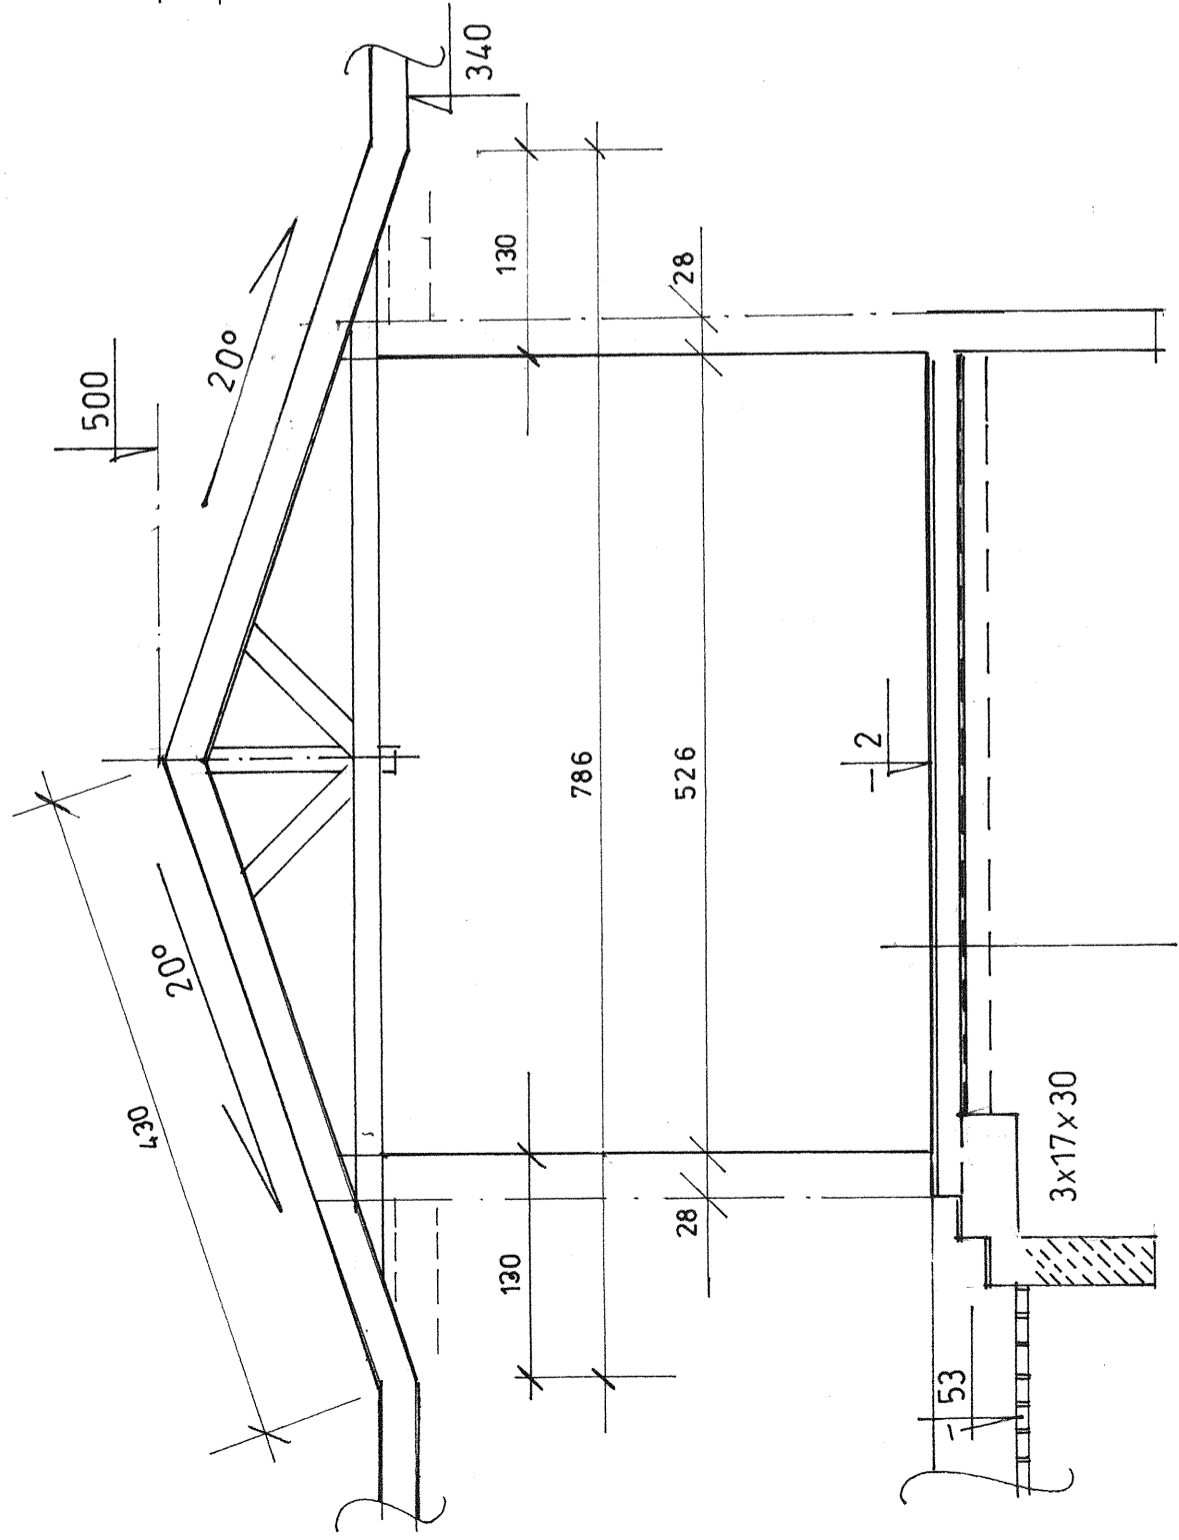


WARSTWY WIG PRZEKROJU D-D

KONSTRUKCJA DREWNIANA
PODBITKA PE

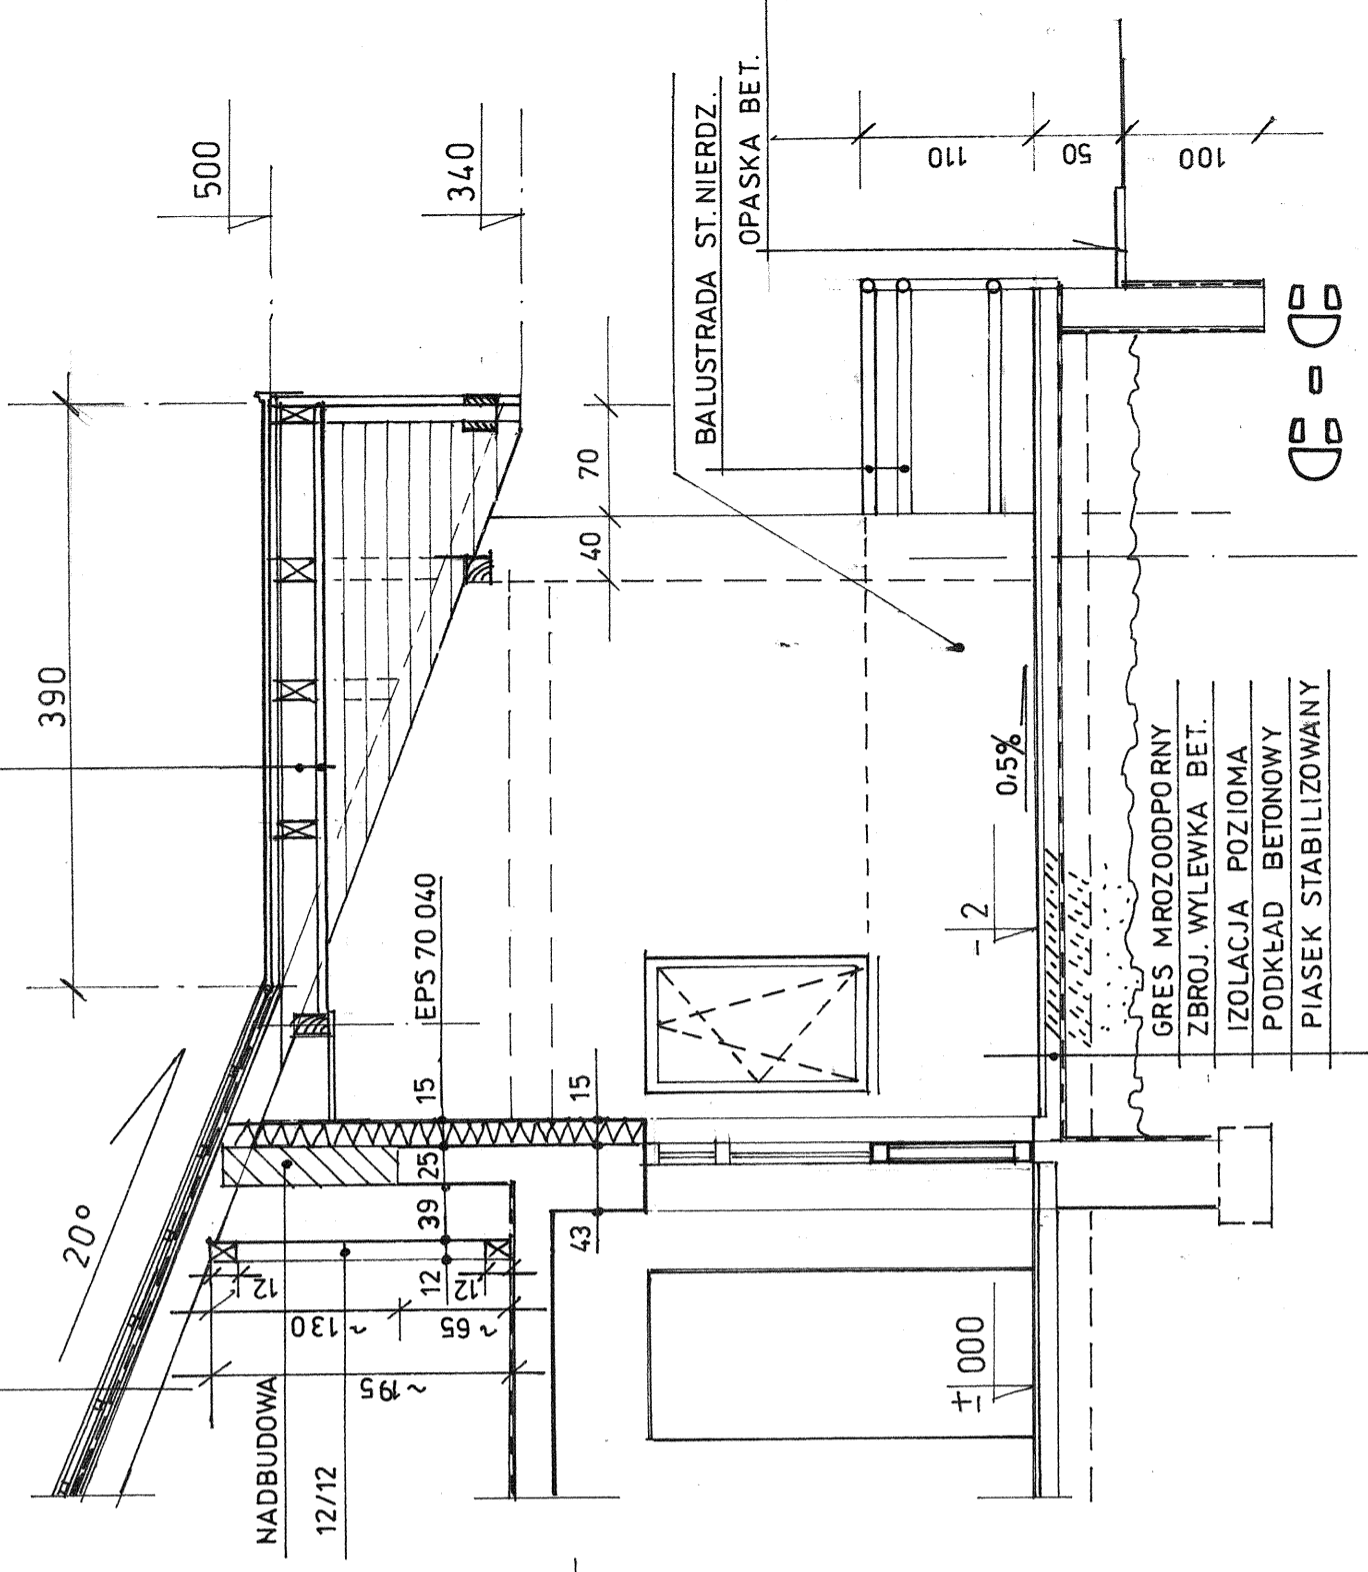

ARCHITEKTONICZNA PRACOWNIA PROJEKTOWA 91-728 ŁÓDŹ ul. Bystrzycka 15 tel/fax 042 678 -15-79	9.
TYTUŁ OPRACOW. : PB ROZBUDOWA I NADBUDOWA BUDYNKU SWIETLICY WIEJSKIEJ W ZŁAKOWIE BOROWYM	
ADRES OBIEKTU : ZŁAKÓW BOROWY dz nr 1244, 1482, 1812	Date: 03. 2013
INWESTOR : GMINA ZDUNY 99 - 440 ZDUNY 1c	1/50
NAZWA RYSUNKU : PRZEKRÓJ C - C	
OPRACOWAŁA : mgr inż. arch Jolanta Smolarczyk nr upr proj. 342/86/WŁ. spec.arch. b/0	