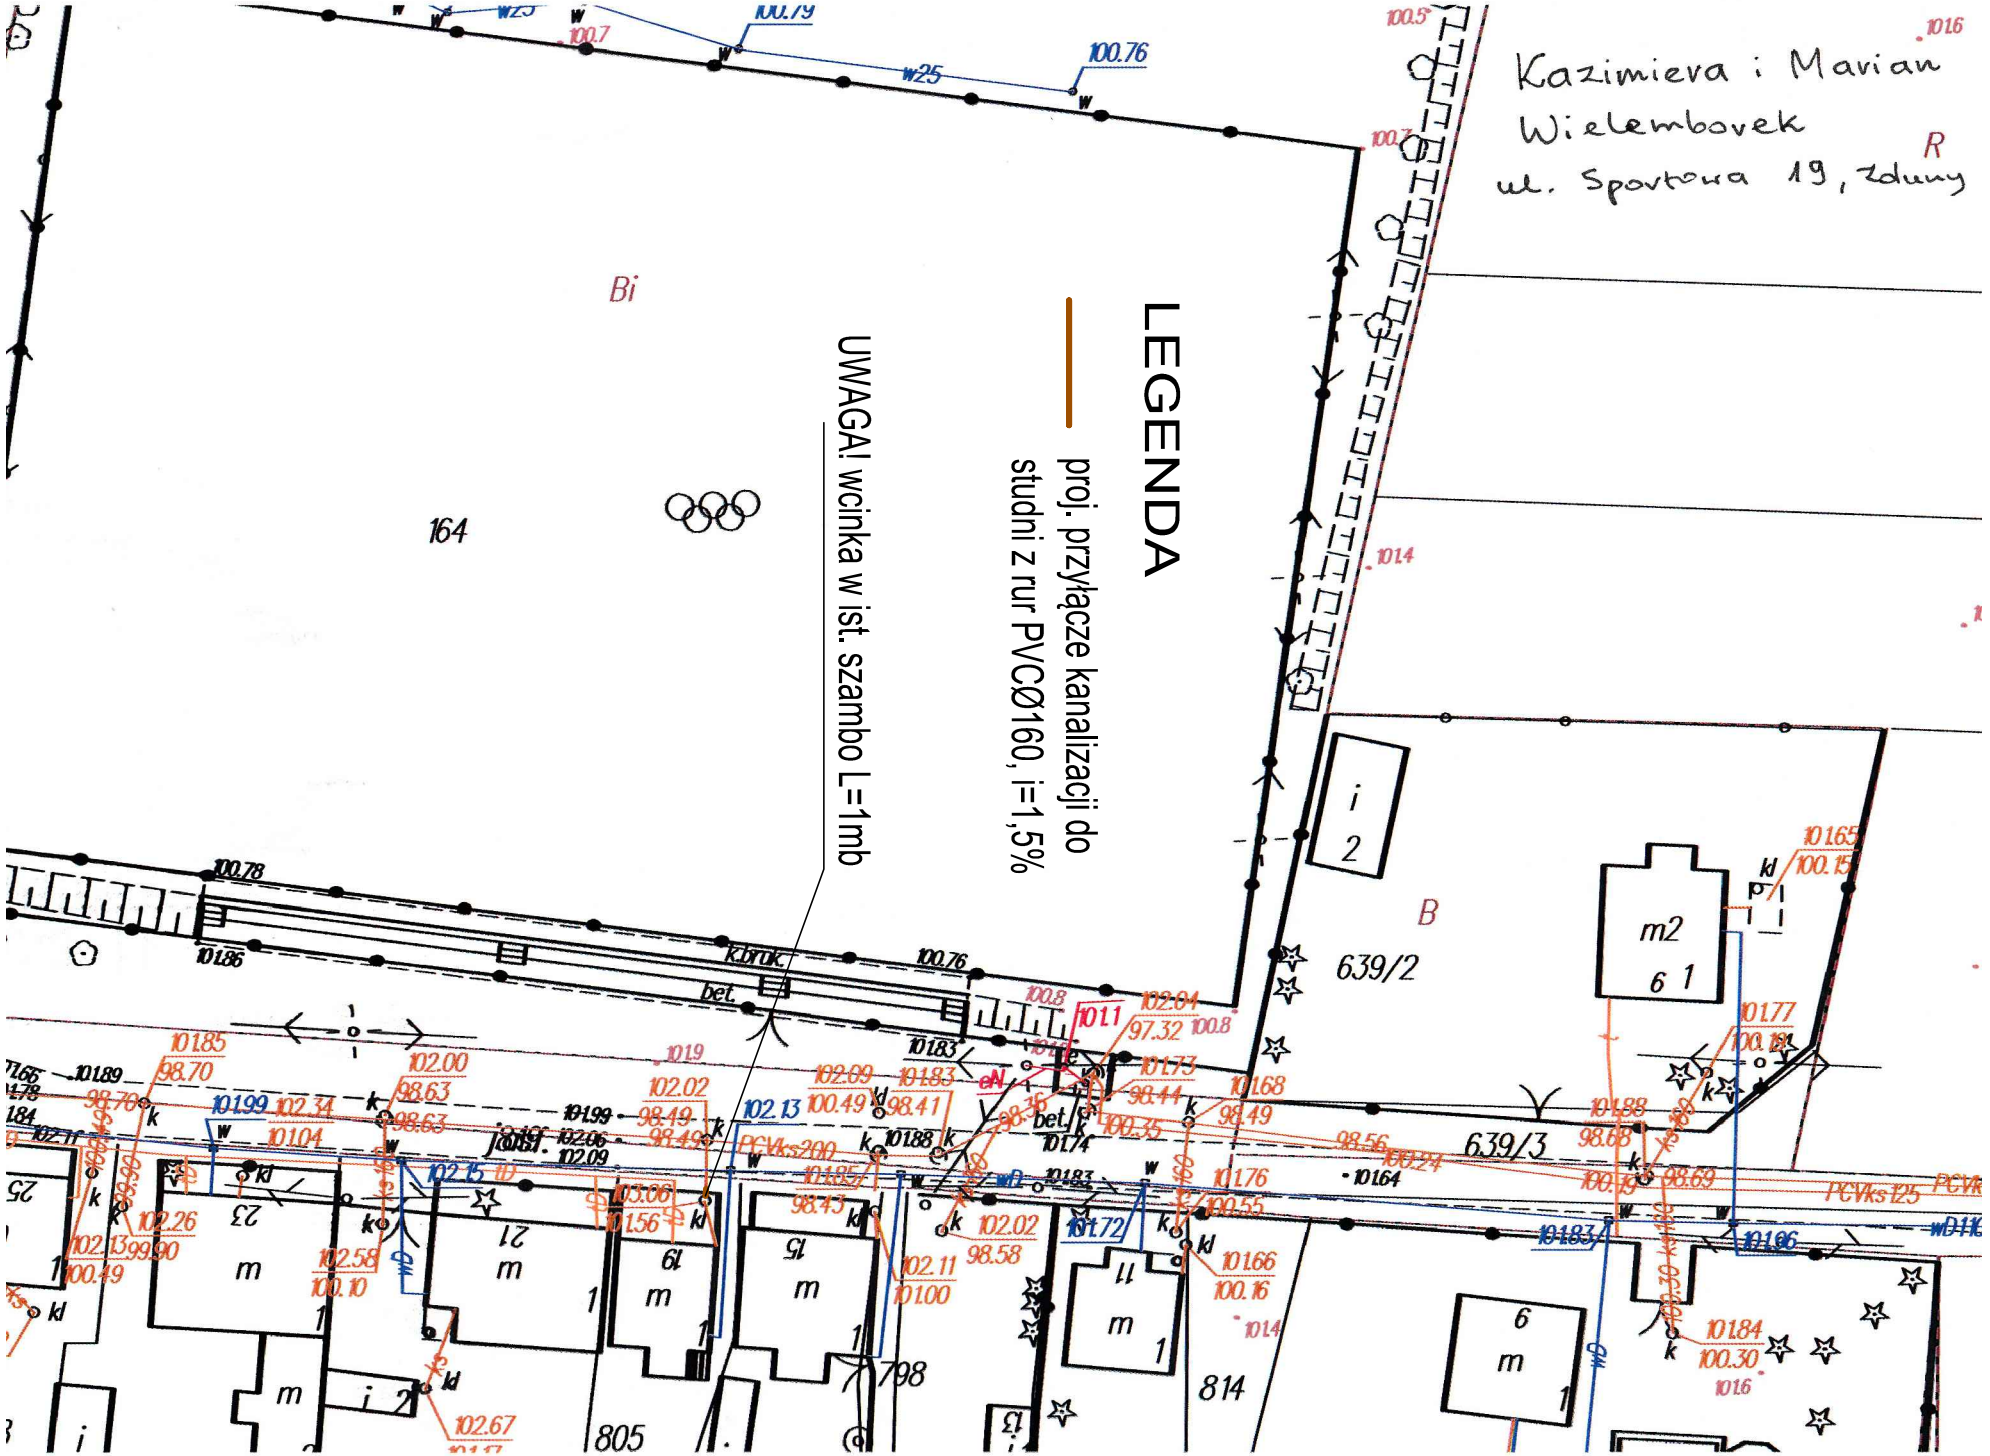
Kazimiera i Marian
Wielembovek
ul. Sportowa 19, Zduny
LEGENDA
proj. przyłącze kanalizacji do studni z rur PVCØ160, i=1,5%
UWAGA! wcinka w ist. szambo L=1mb
Bi
164
639/2
639/3
B
805
798
814