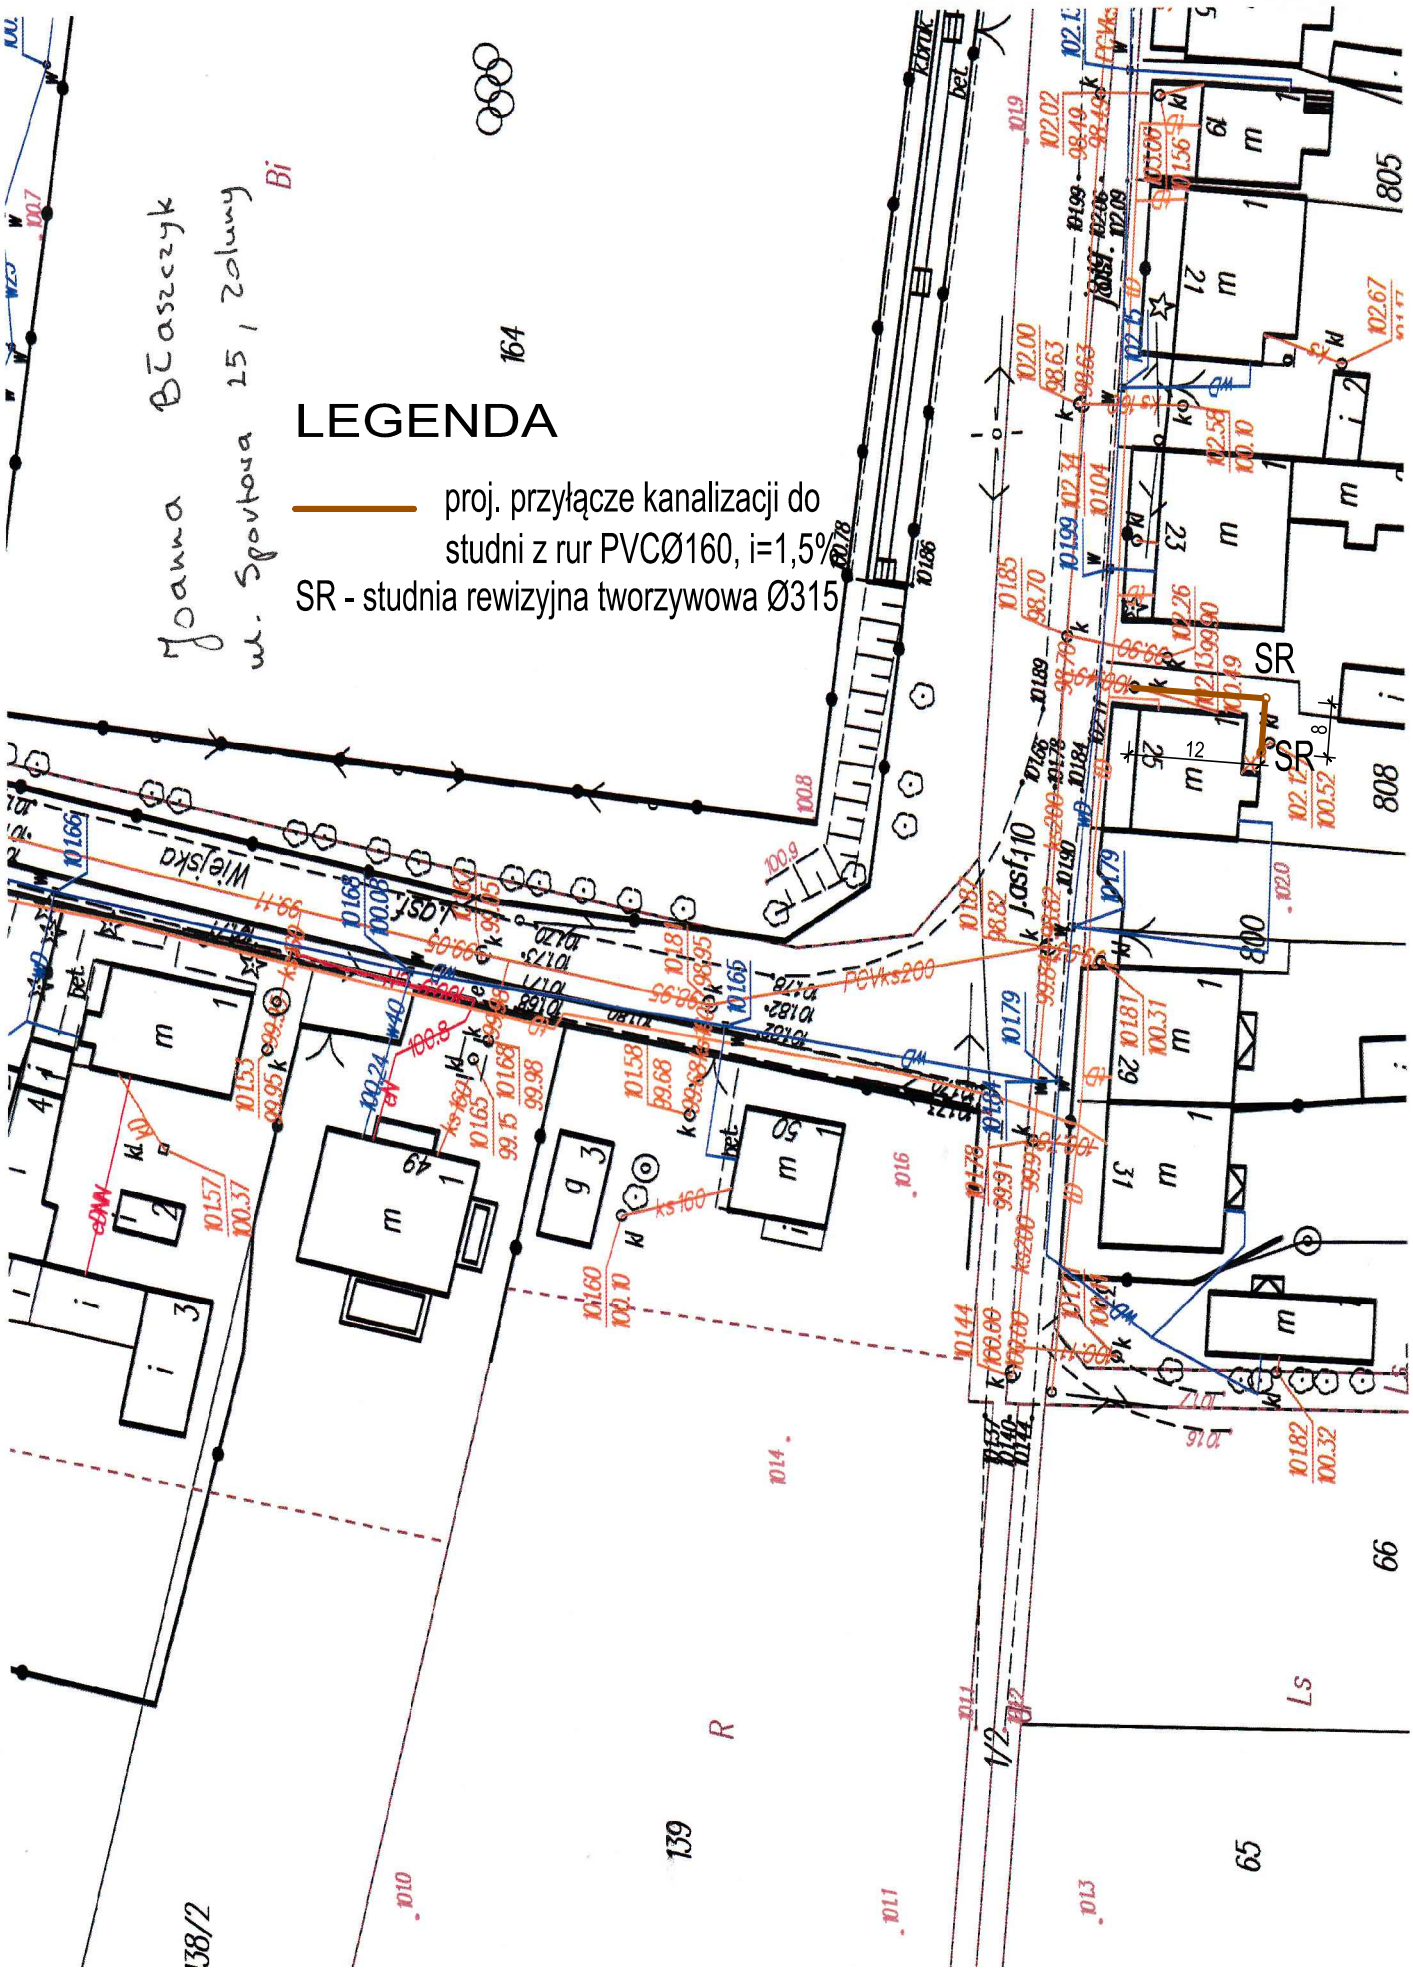
LEGENDA
proj. przyłącze kanalizacji do studni z rur PVCØ160, i=1,5%
SR - studnia rewizyjna tworzywowa Ø315
Joanna Błaszczyk
ul. Sportowa 25, Zoluny
SR
SR
Wiejska
PCVks200
j.asf.110
164
139
805
808
800
66
65
R
Ls
Bi