Jadwiga Kotaczyńska
Zduny 117

LEGENDA
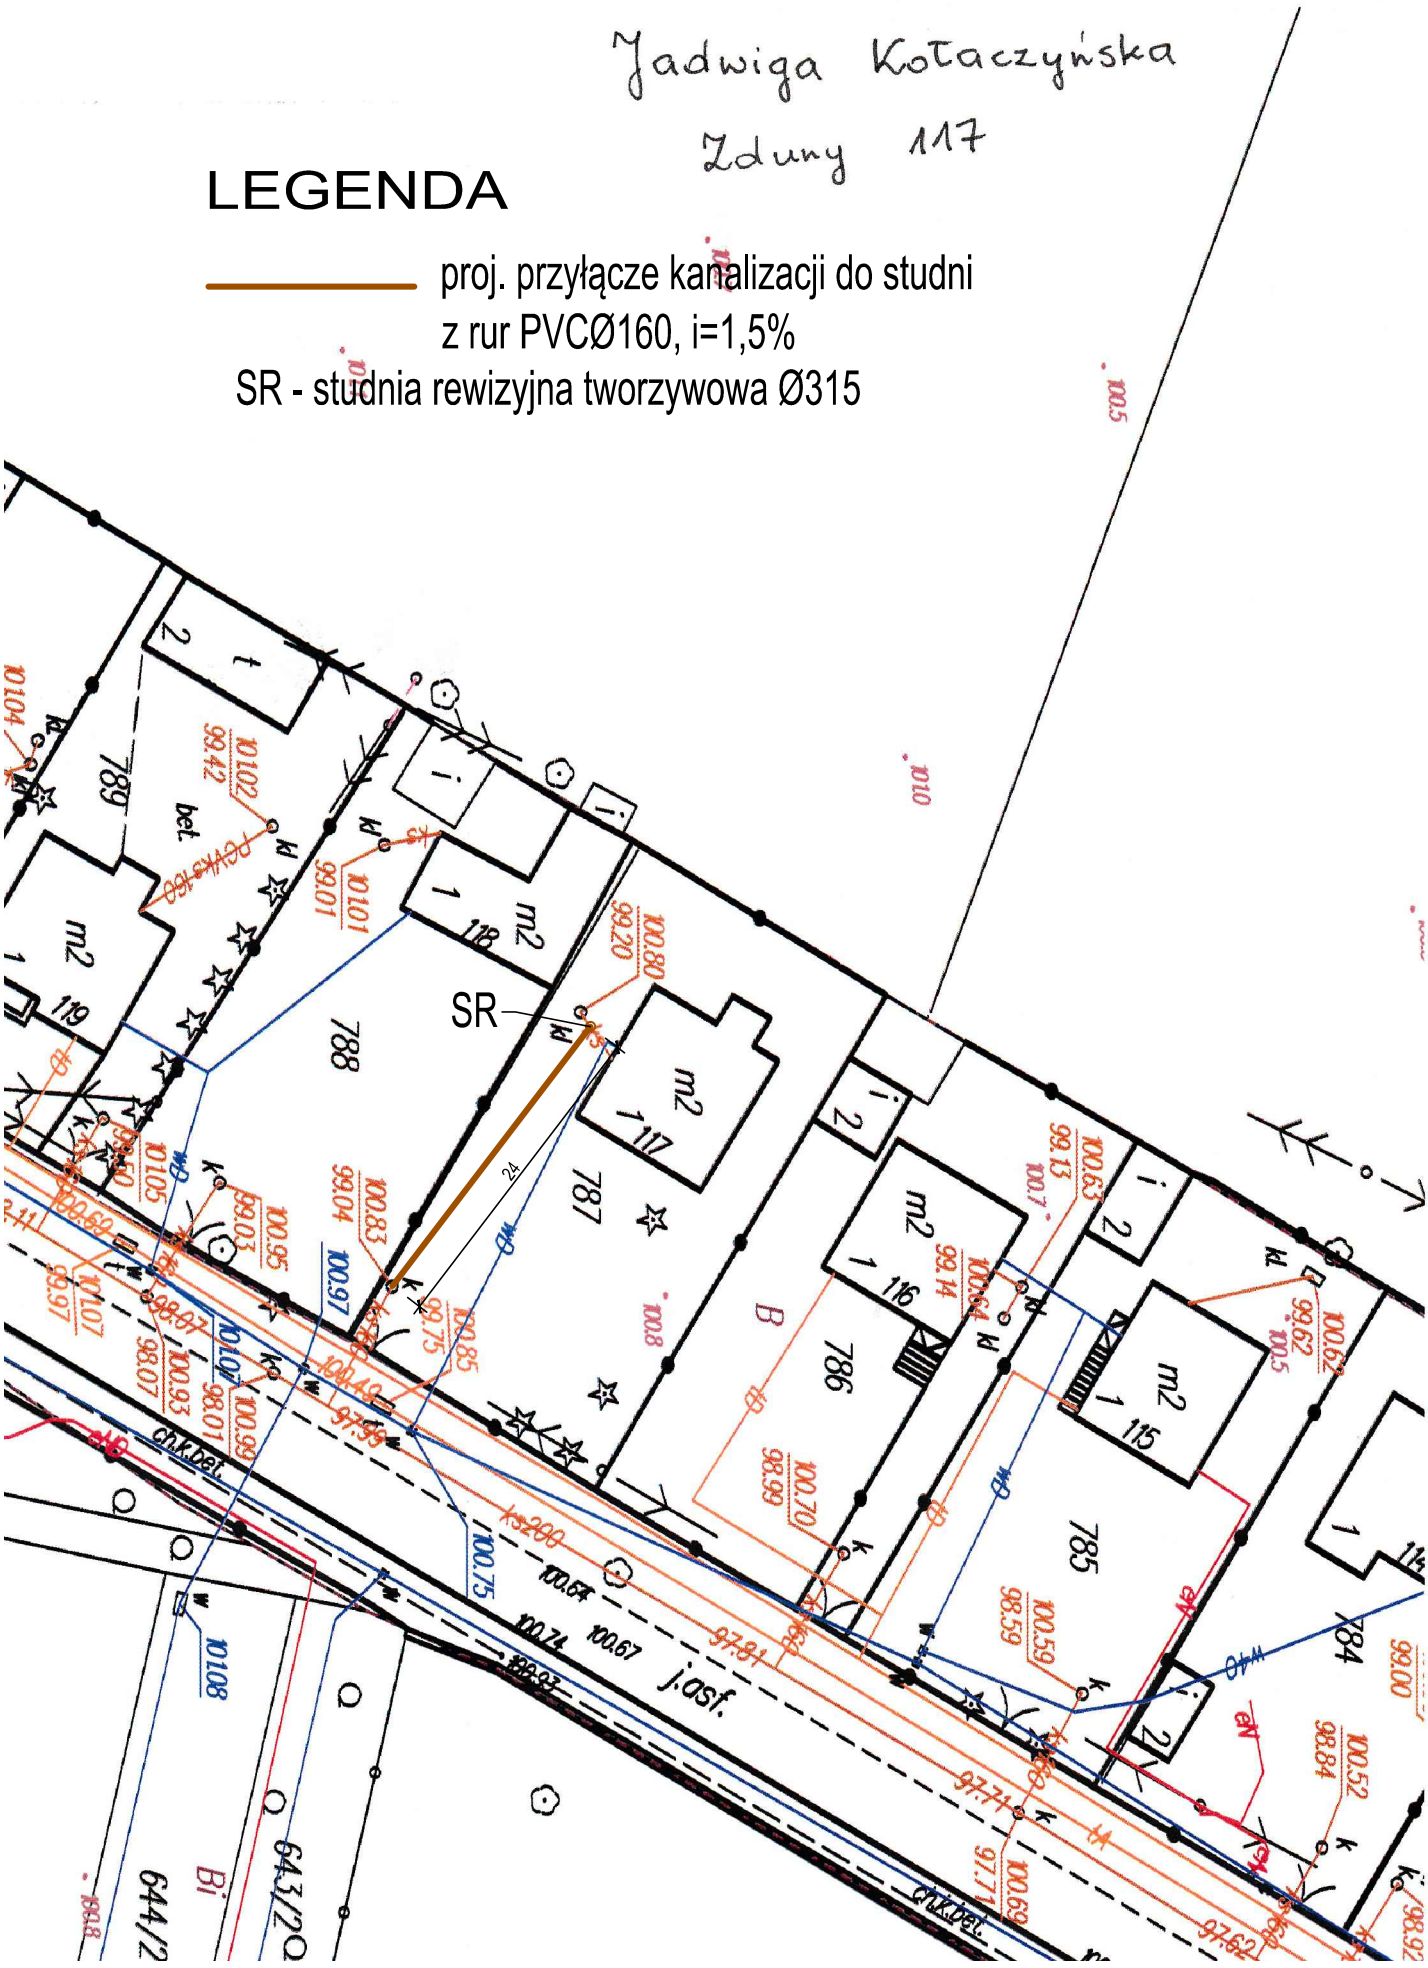
proj. przyłącze kanalizacji do studni
z rur PVCØ160, i=1,5%
SR - studnia rewizyjna tworzywowa Ø315