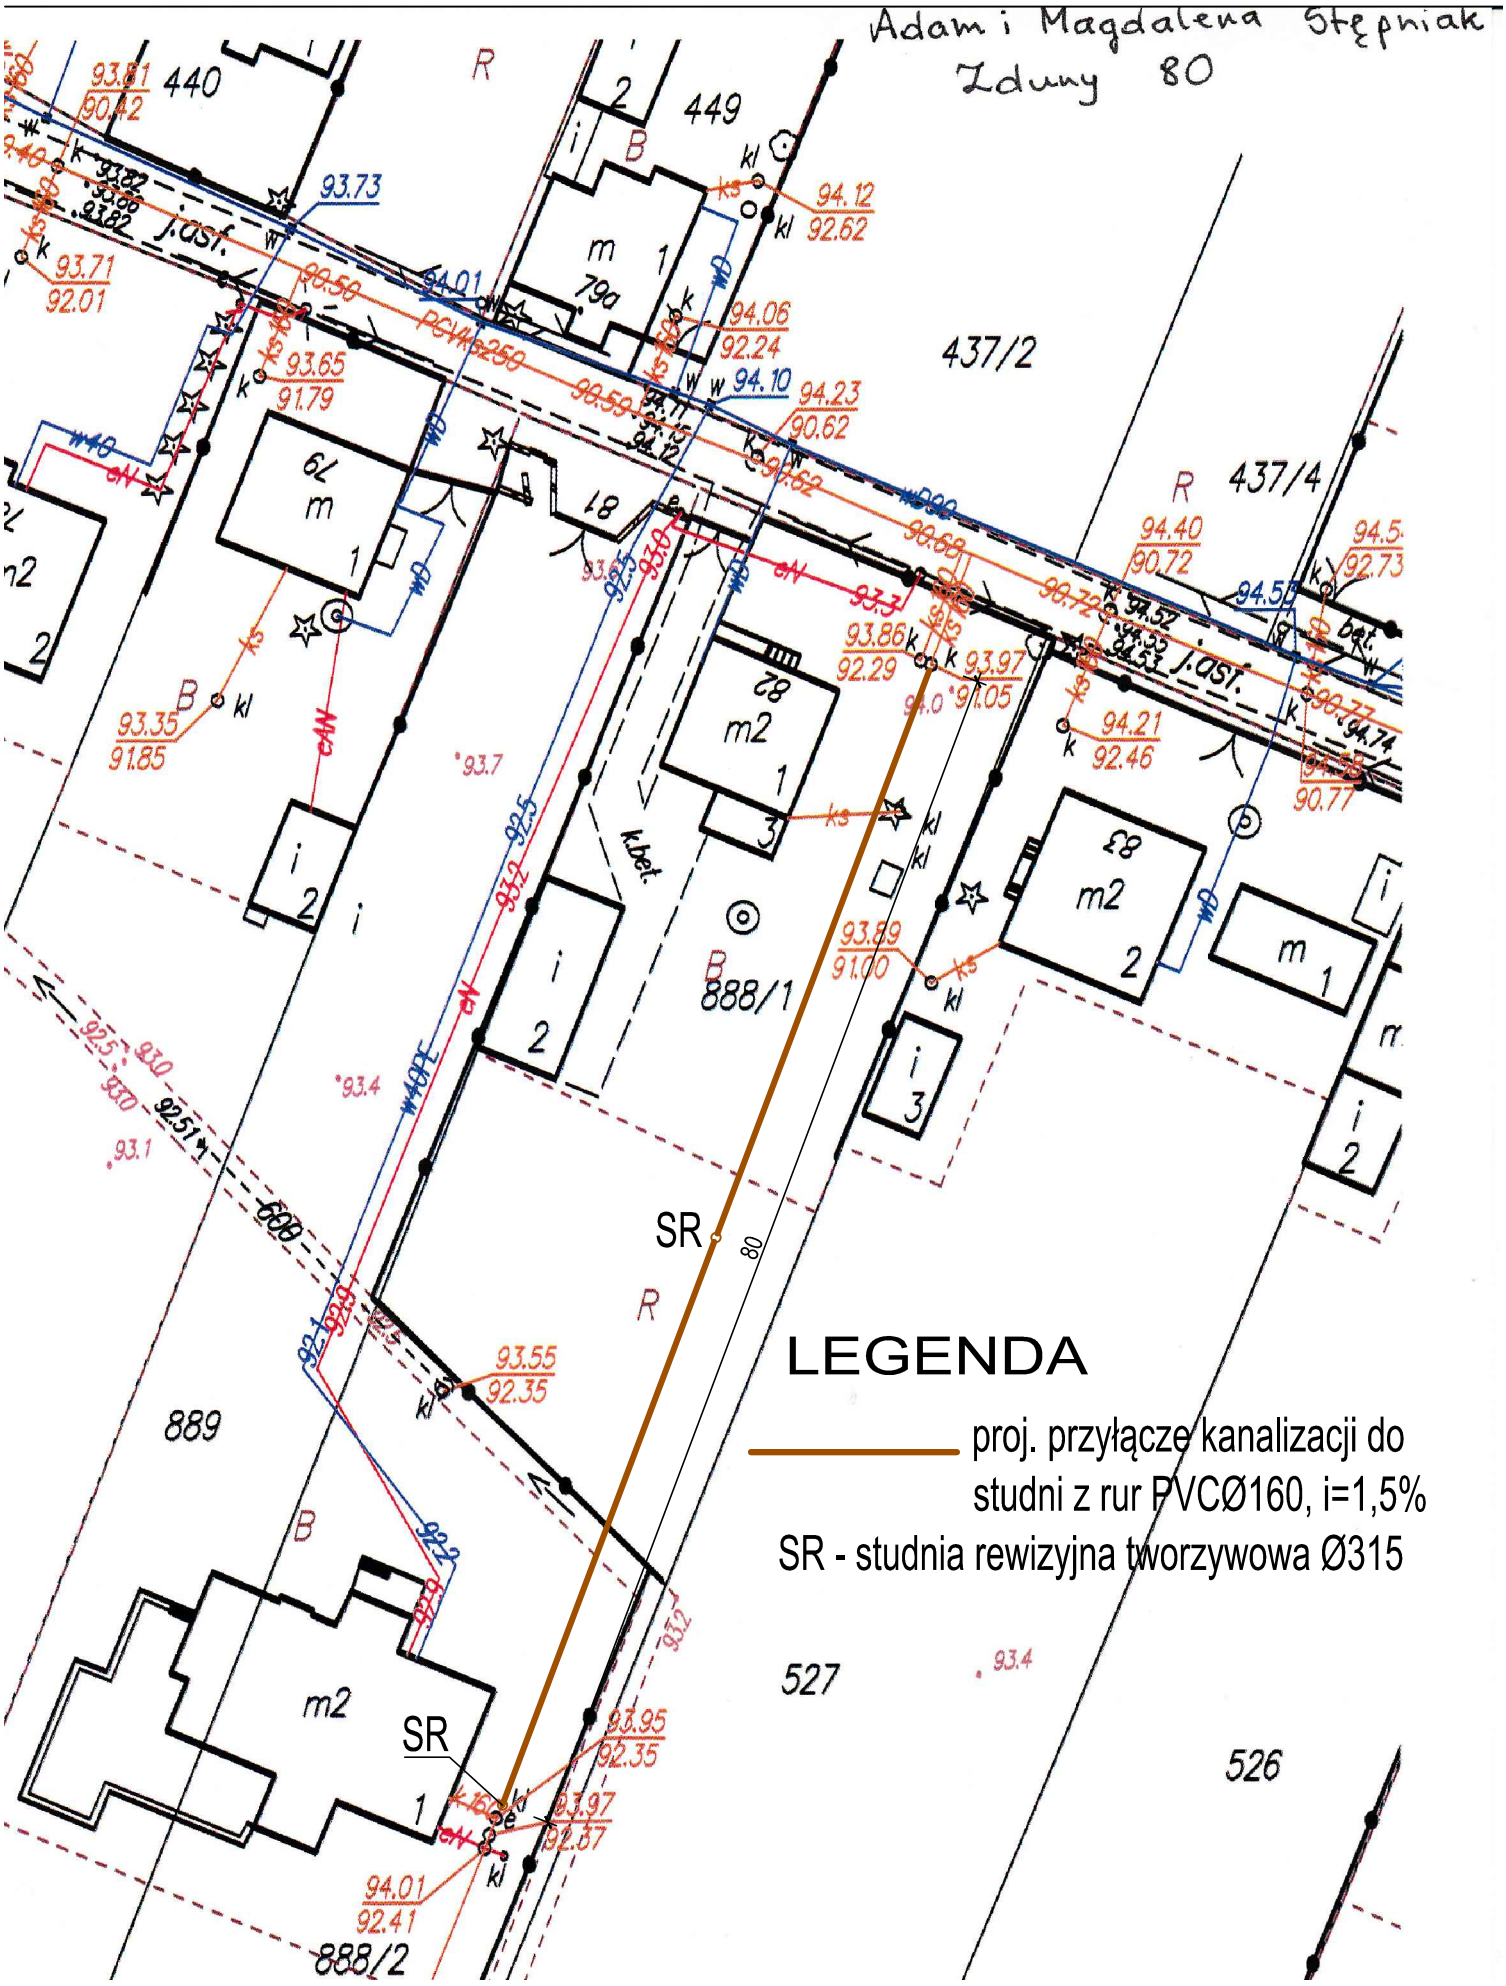
Adam i Magdalena Stępniak
Zduny 80
440
449
437/2
437/4
888/1
889
888/2
527
526
SR
SR
80
LEGENDA
proj. przyłącze kanalizacji do studni z rur PVCØ160, i=1,5%
SR - studnia rewizyjna tworzywowa Ø315