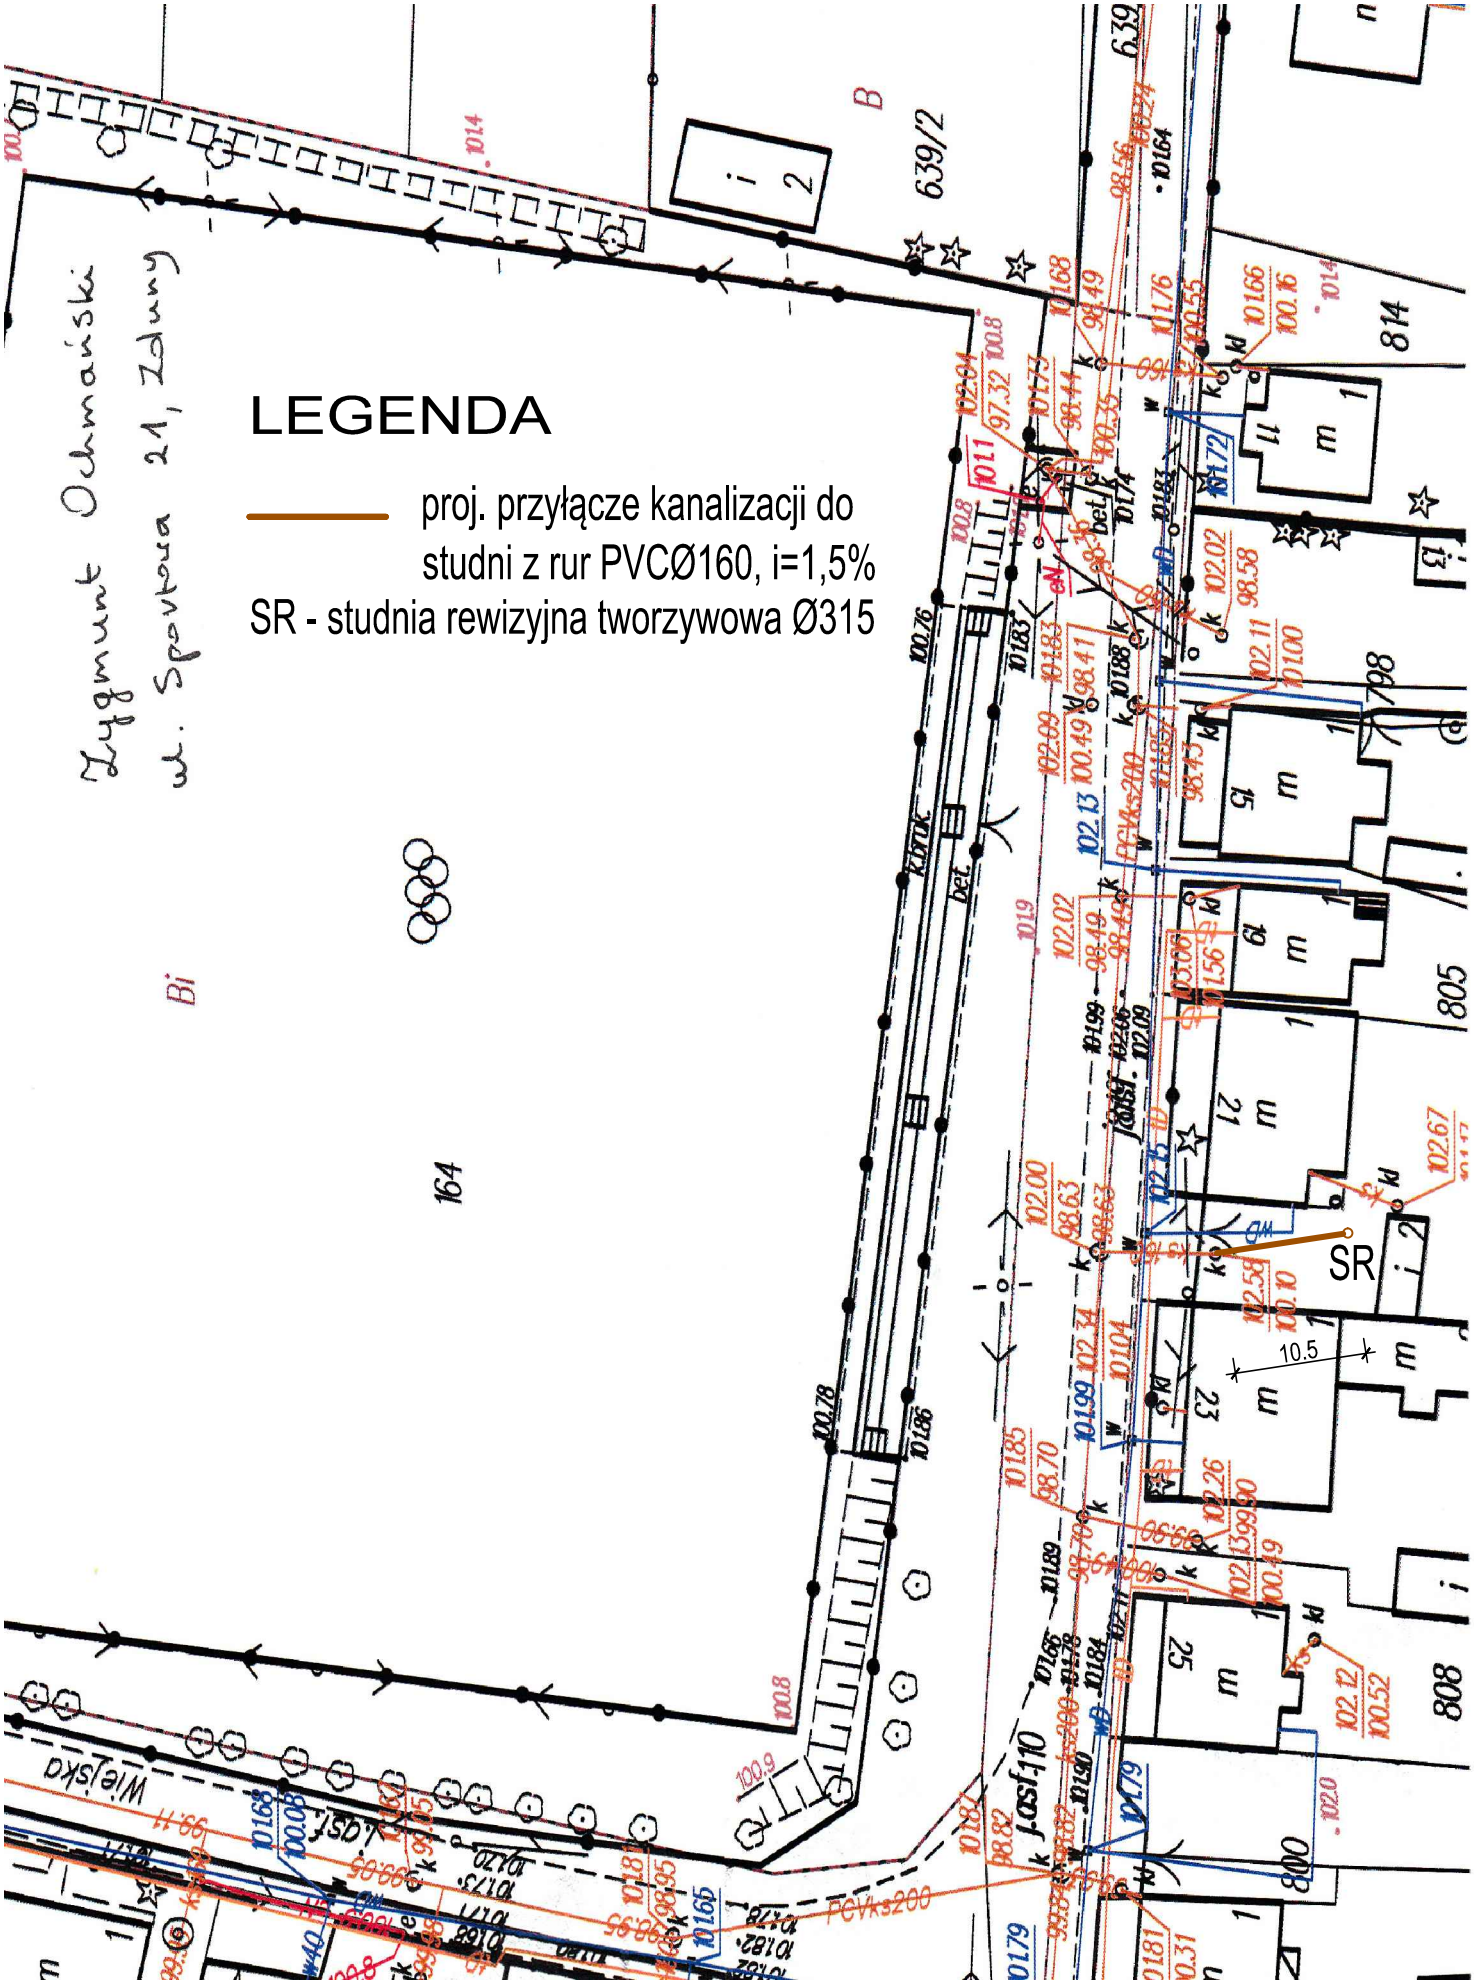
LEGENDA
proj. przyłącze kanalizacji do studni z rur PVCØ160, i=1,5%
SR - studnia rewizyjna tworzywowa Ø315
Zygmunt Ochmański
ul. Sportowa 21, Zduny
SR
10.5
164
639/2
814
798
805
808
800
Wiejska
PCVks200