Andrzej Javota
Strugienice 54

LEGENDA

N

proj. przyłącze kanalizacji do przepompowni z rur PVCØ160, i=1,5%
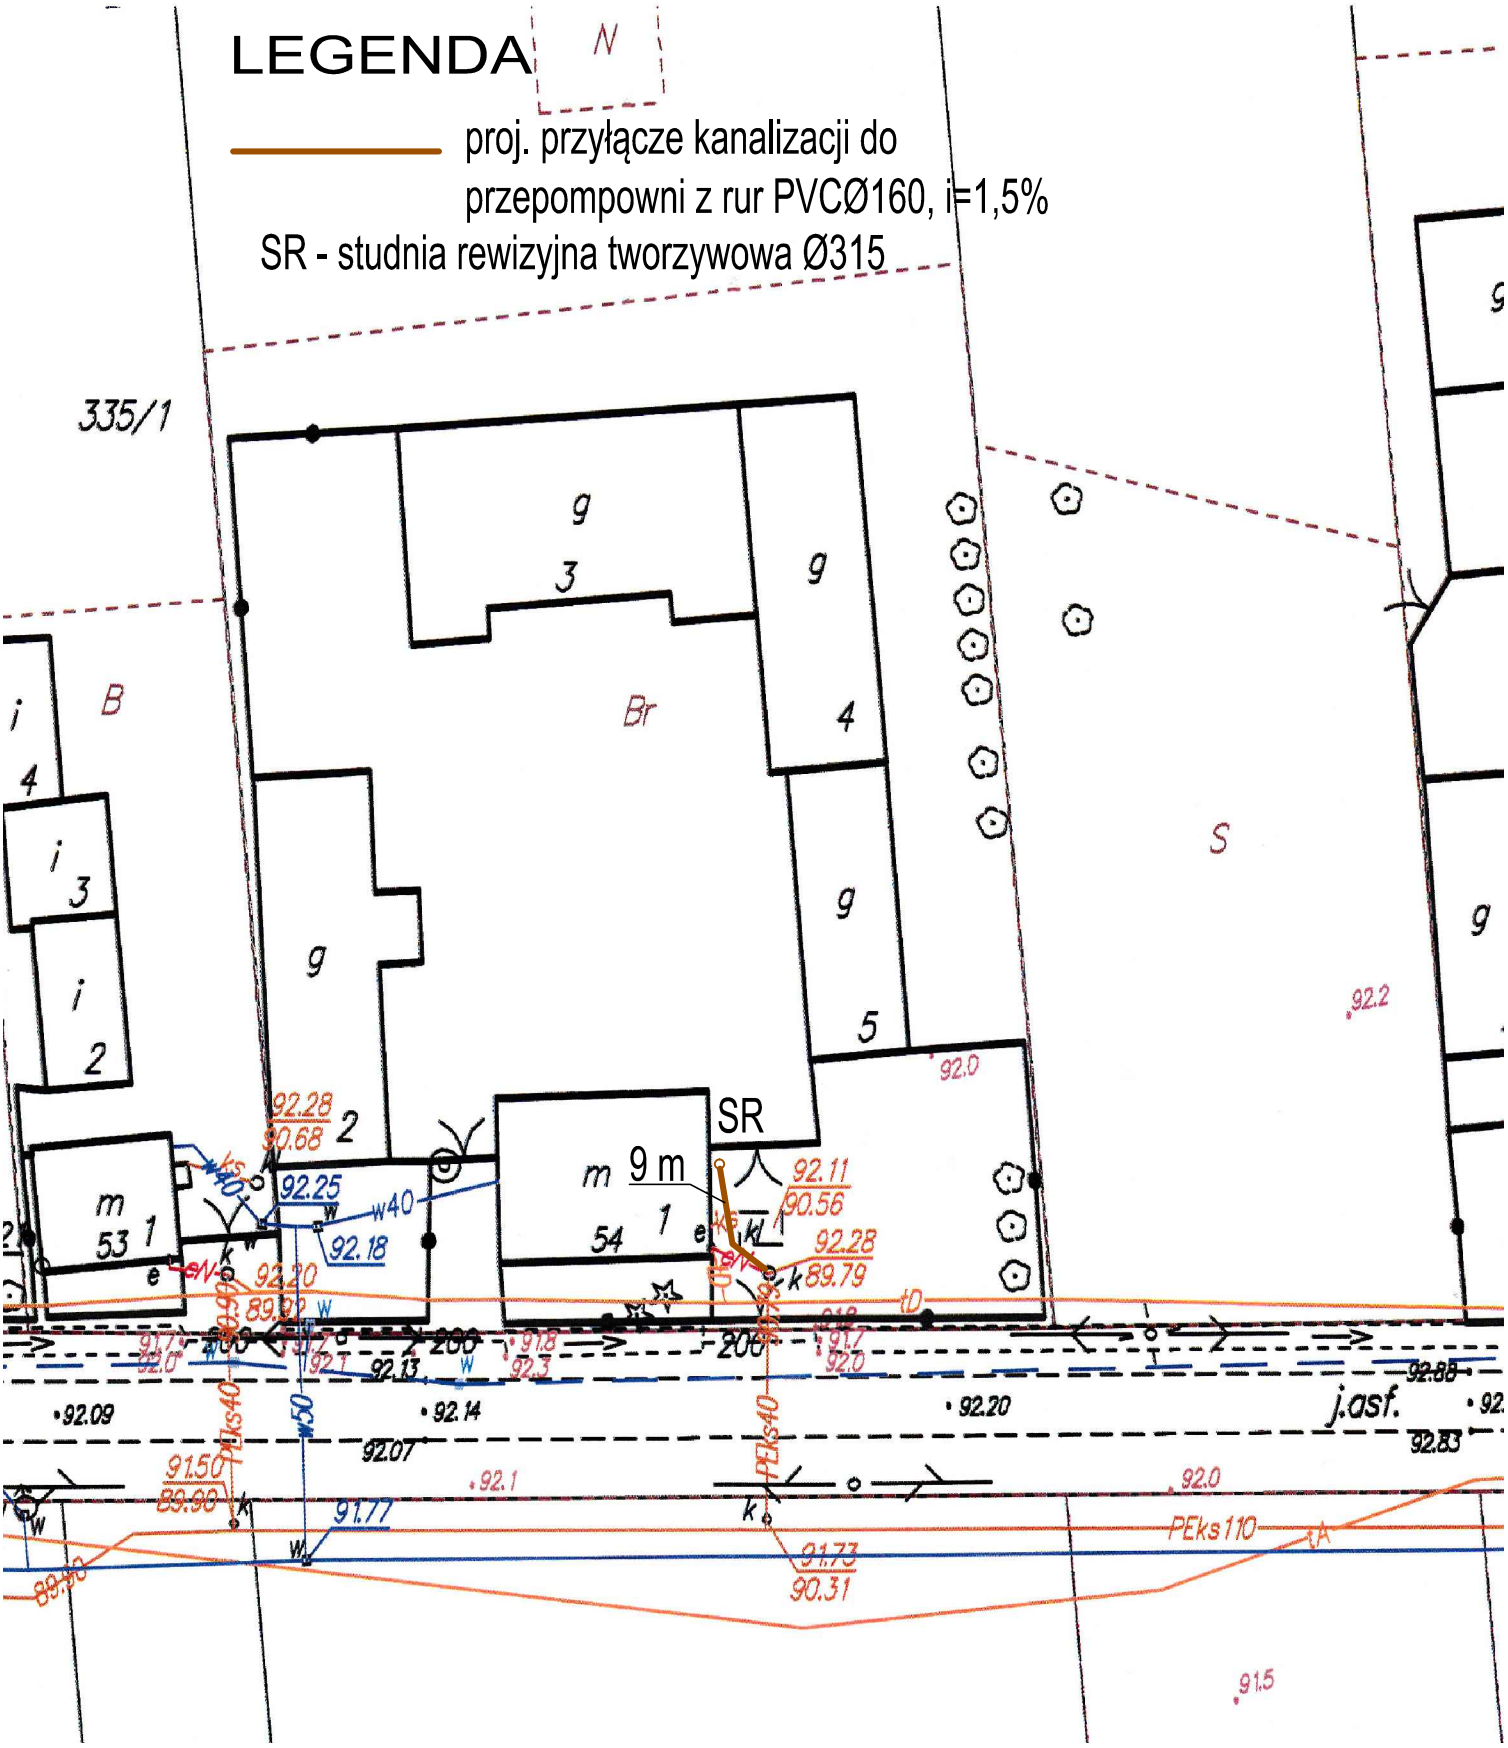
SR - studnia rewizyjna tworzywowa Ø315