Jarosław Jachimek
Strugienice 46

LEGENDA

proj. przyłącze kanalizacji do przepompowni z rur PVCØ160, i=1,5%
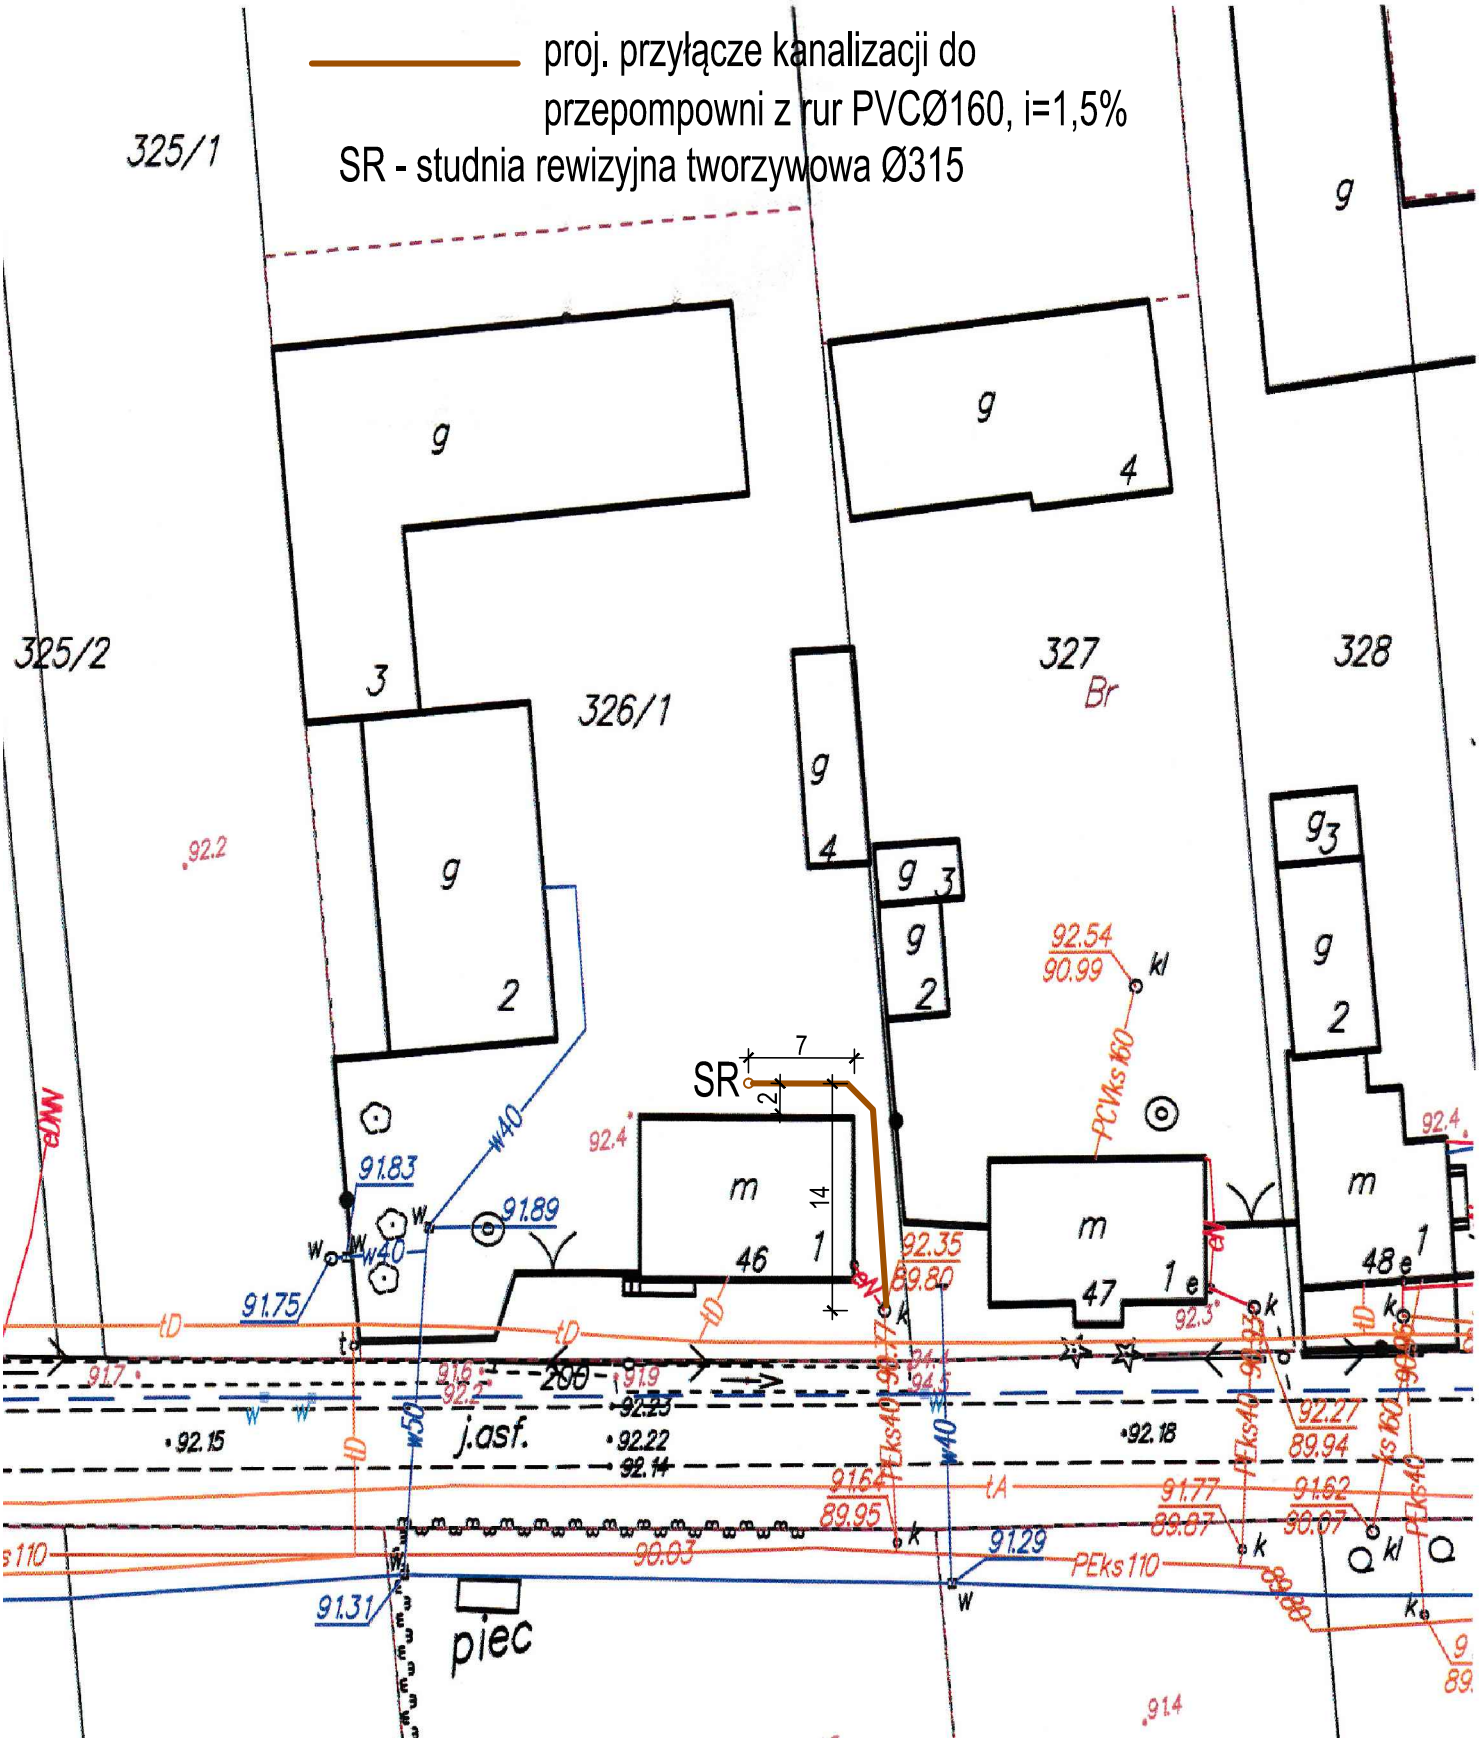
SR - studnia rewizyjna tworzywowa Ø315