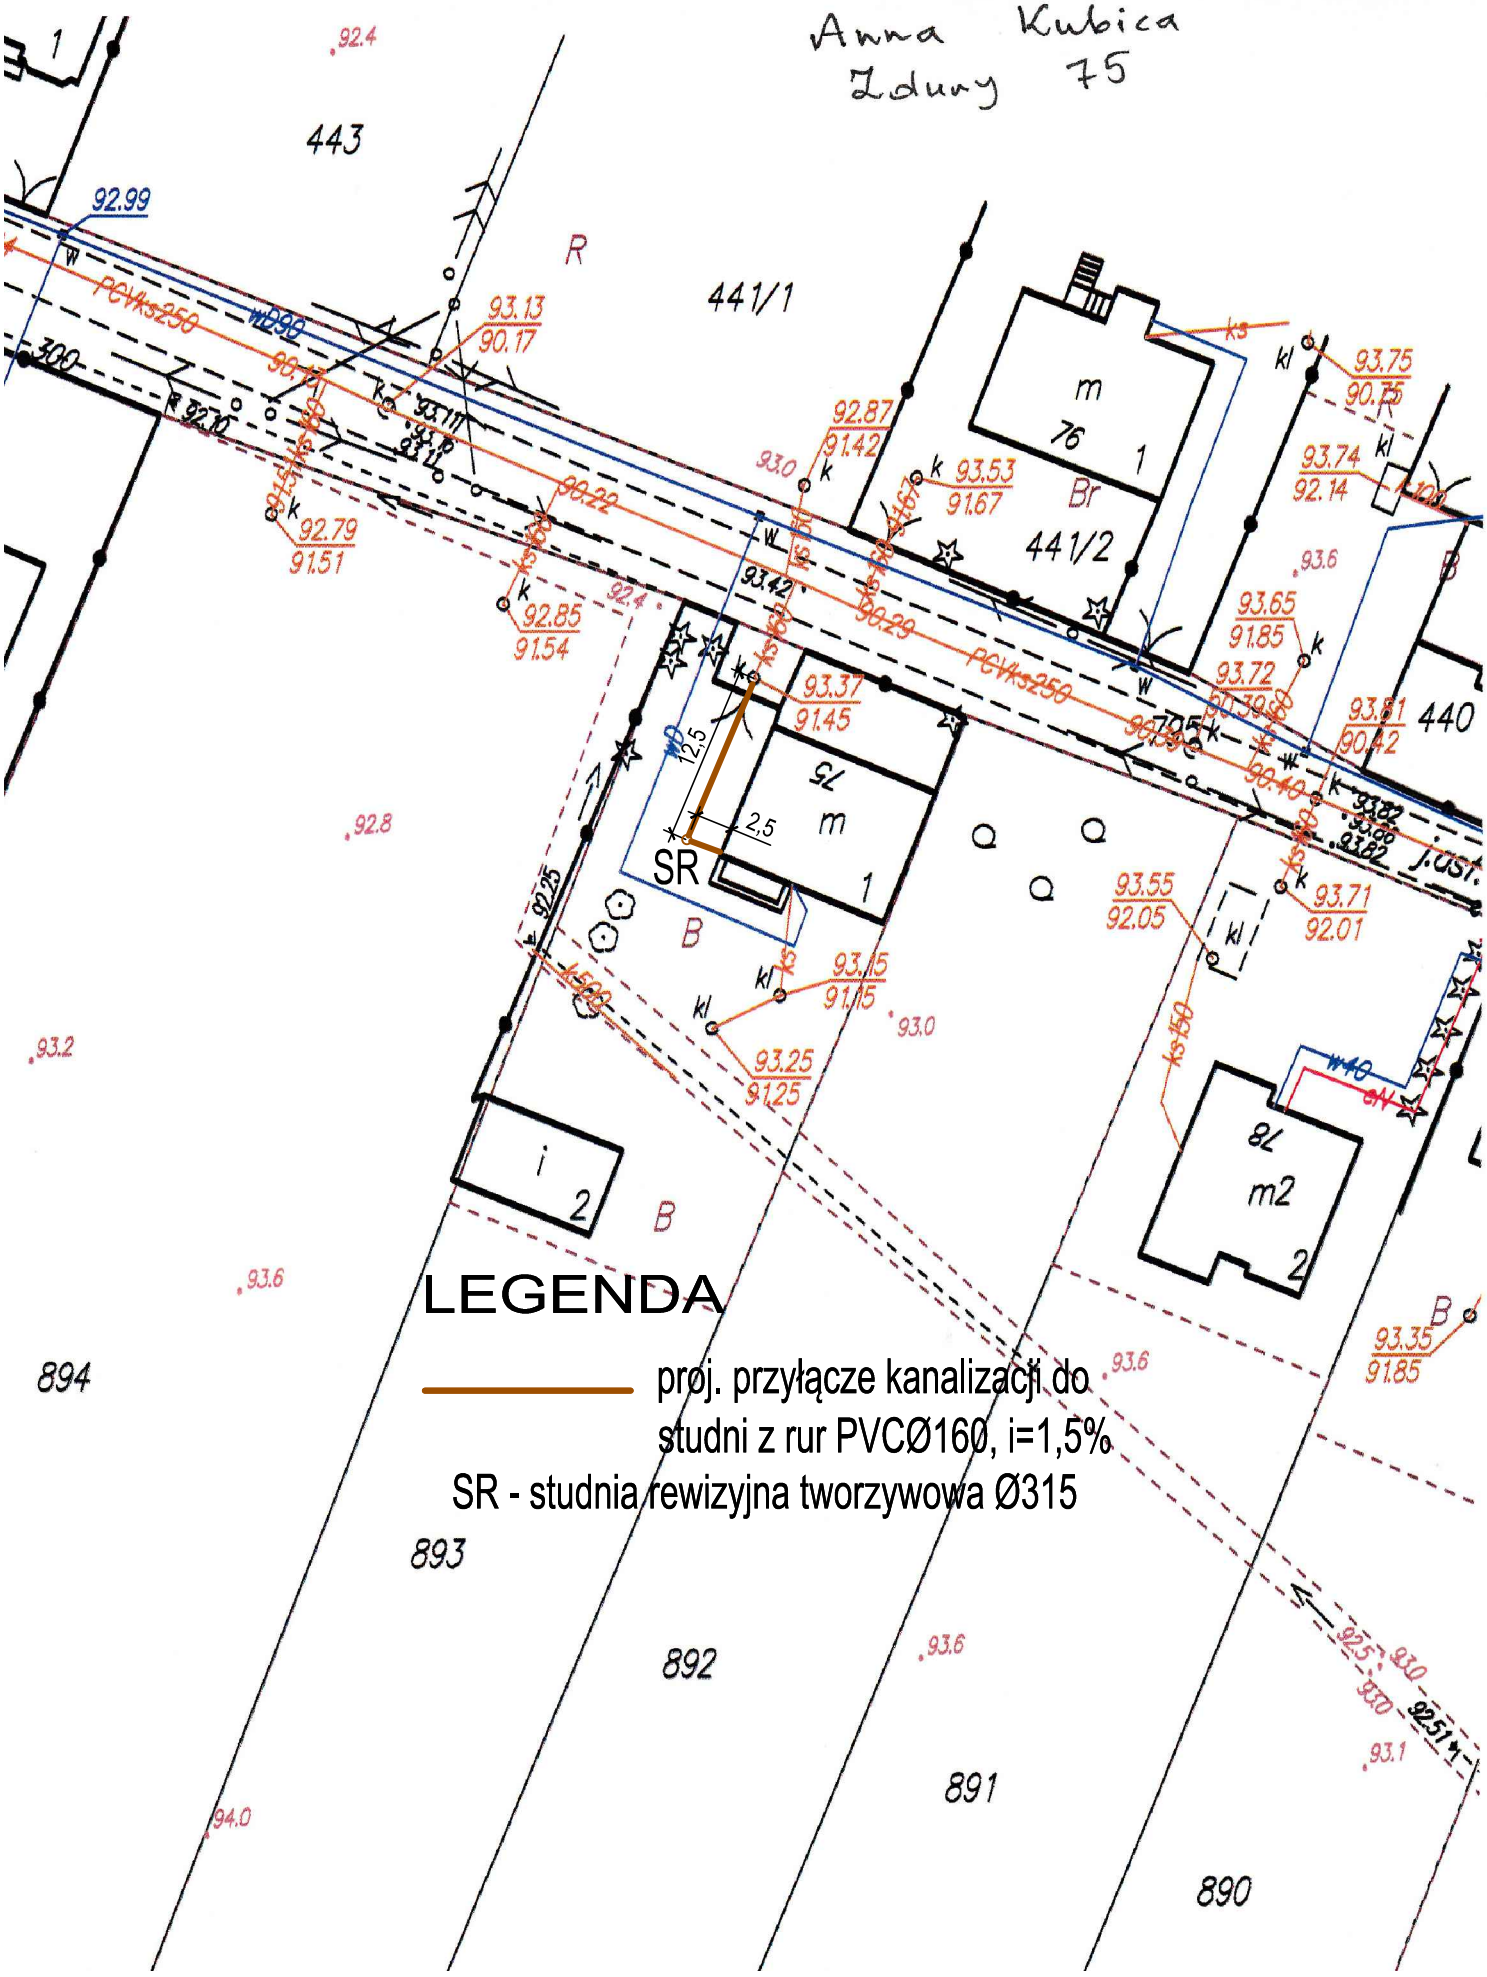
Anna Kubica
Zduny 75
443
441/1
441/2
440
R
Br
SR
12,5
2,5
LEGENDA
proj. przyłącze kanalizacji do studni z rur PVCØ160, i=1,5%
SR - studnia rewizyjna tworzywowa Ø315
894
893
892
891
890