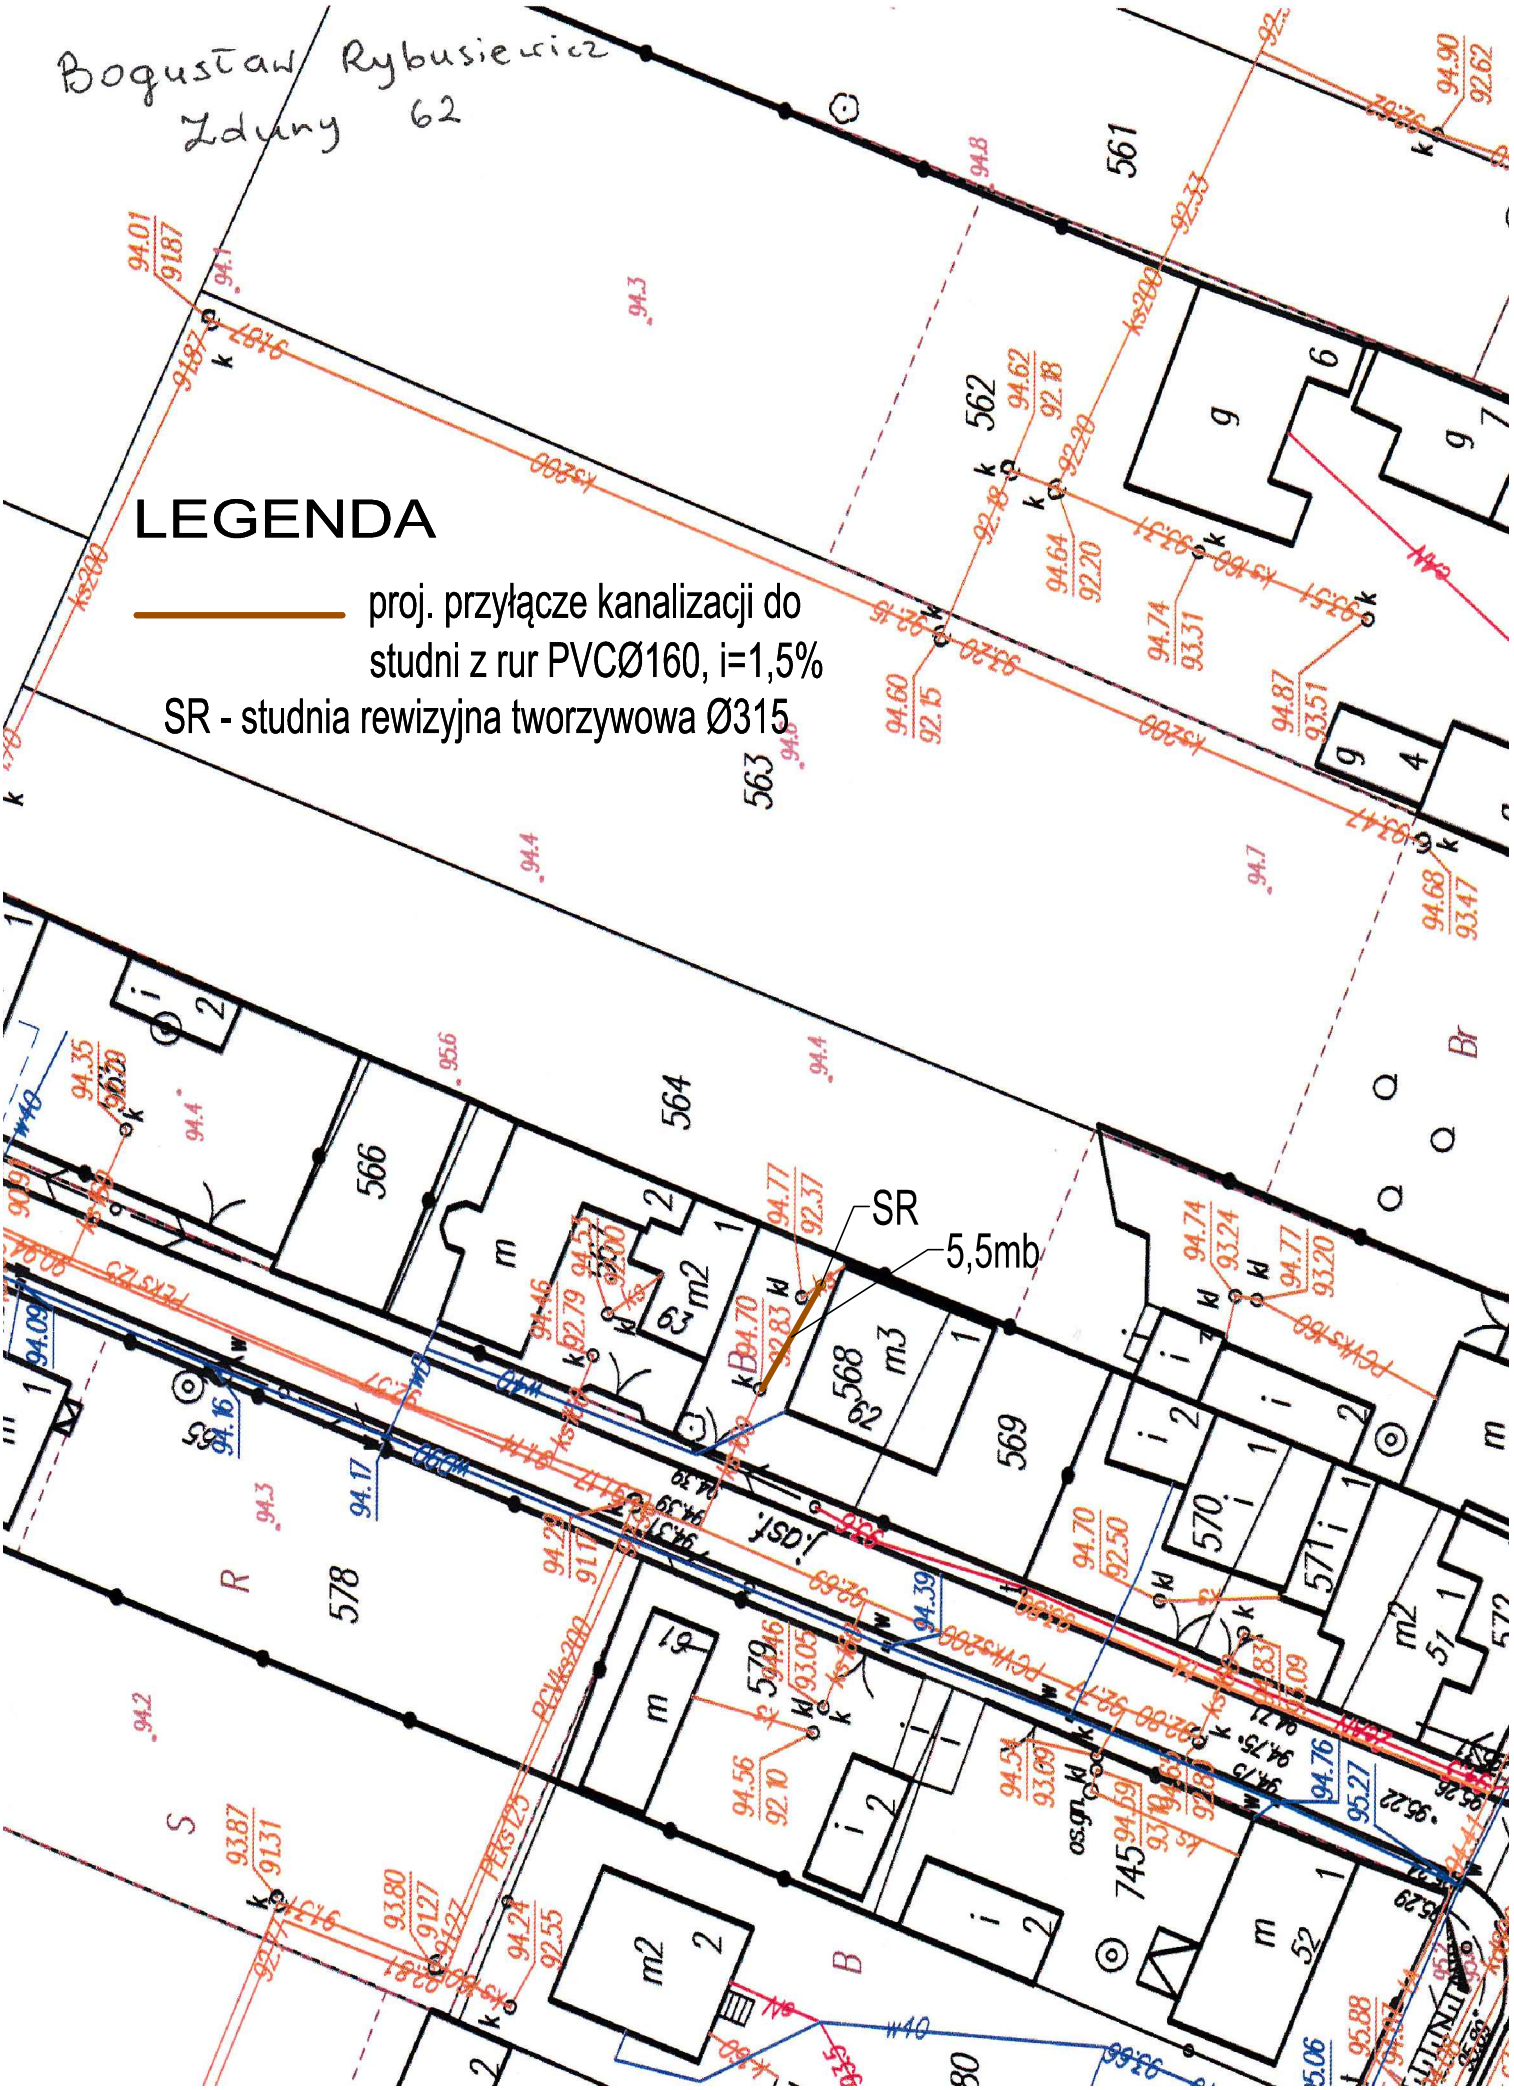
Bogusław Rybusewicz
Zdyny 62
LEGENDA
proj. przyłącze kanalizacji do studni z rur PVCØ160, i=1,5%
SR - studnia rewizyjna tworzywowa Ø315
SR
5,5mb