Krzysztof Fijałkowski
Nowe Zduny 21

LEGENDA

proj. przyłącze kanalizacji do studni z rur PVCØ160, i=1,5%
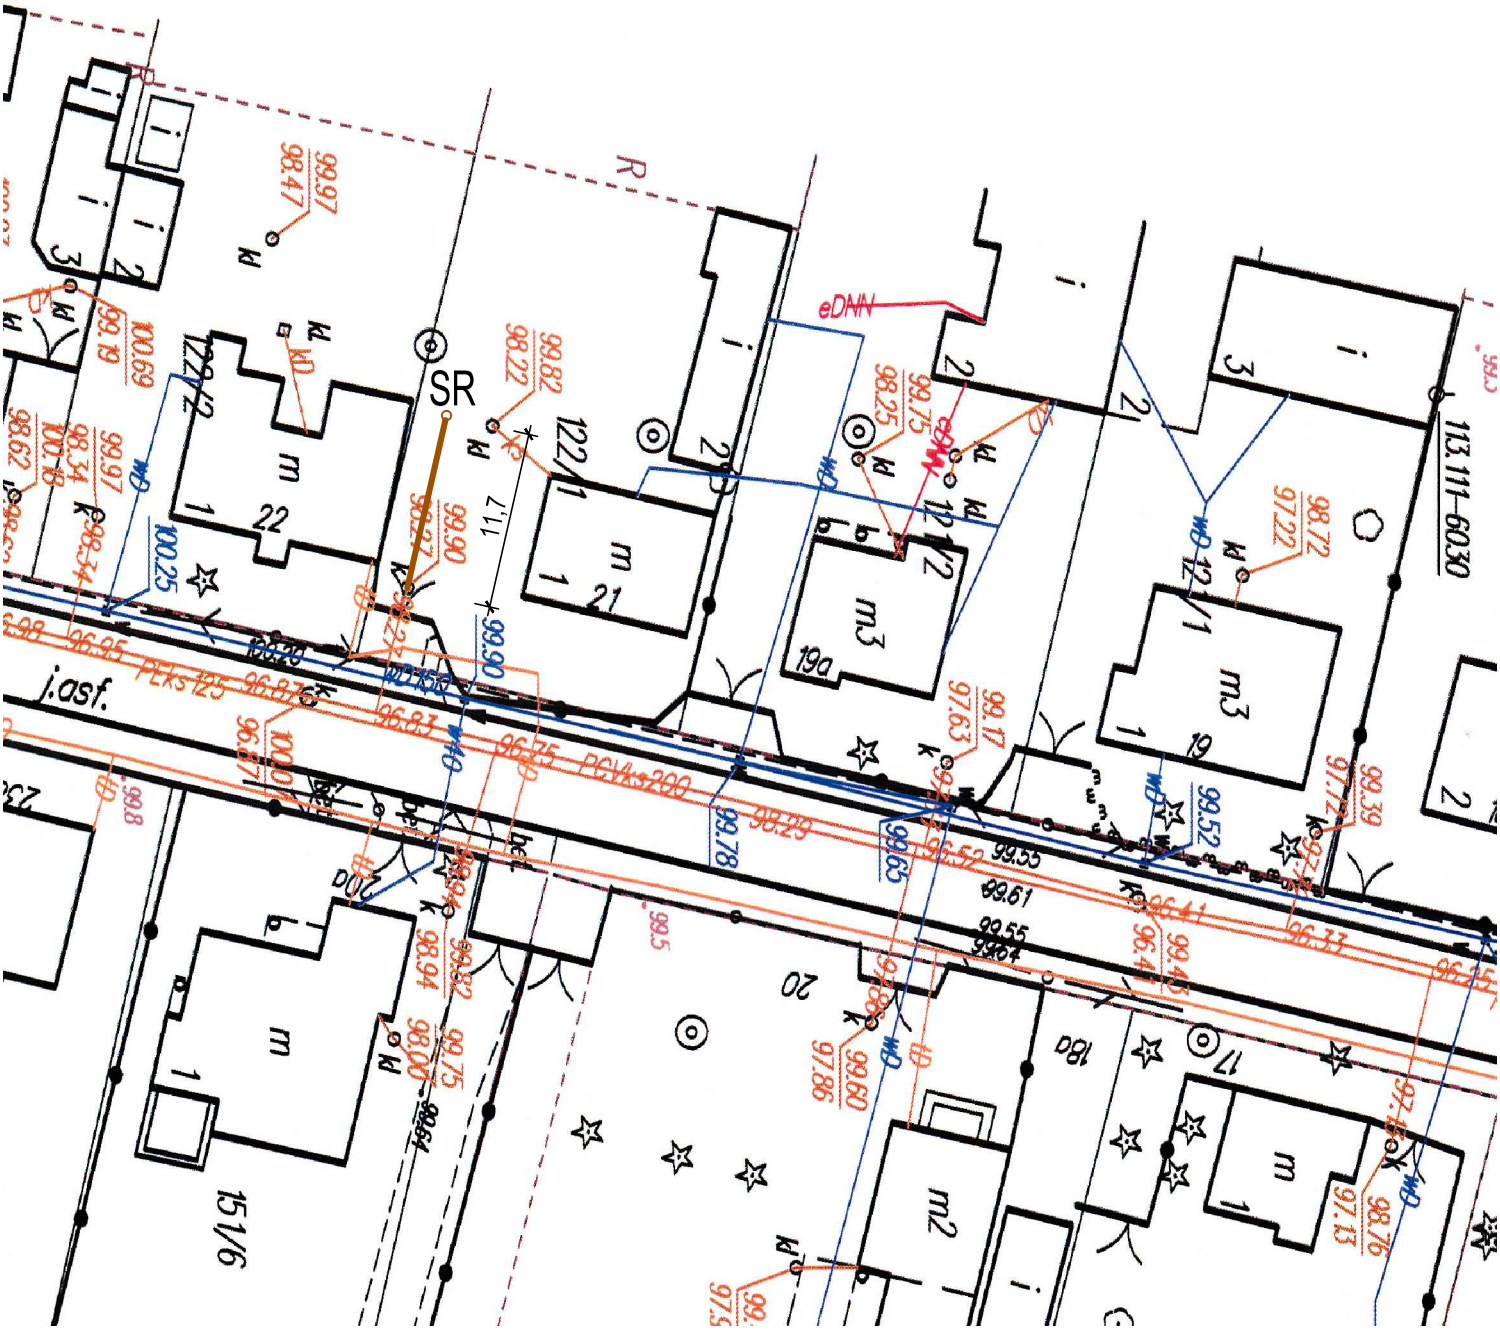
SR - studnia rewizyjna tworzywowa Ø315