Jerzy Kaszerski
Nowe Zdury 32

LEGENDA

proj. przyłącze kanalizacji do studni z rur PVCØ160, i=1,5%
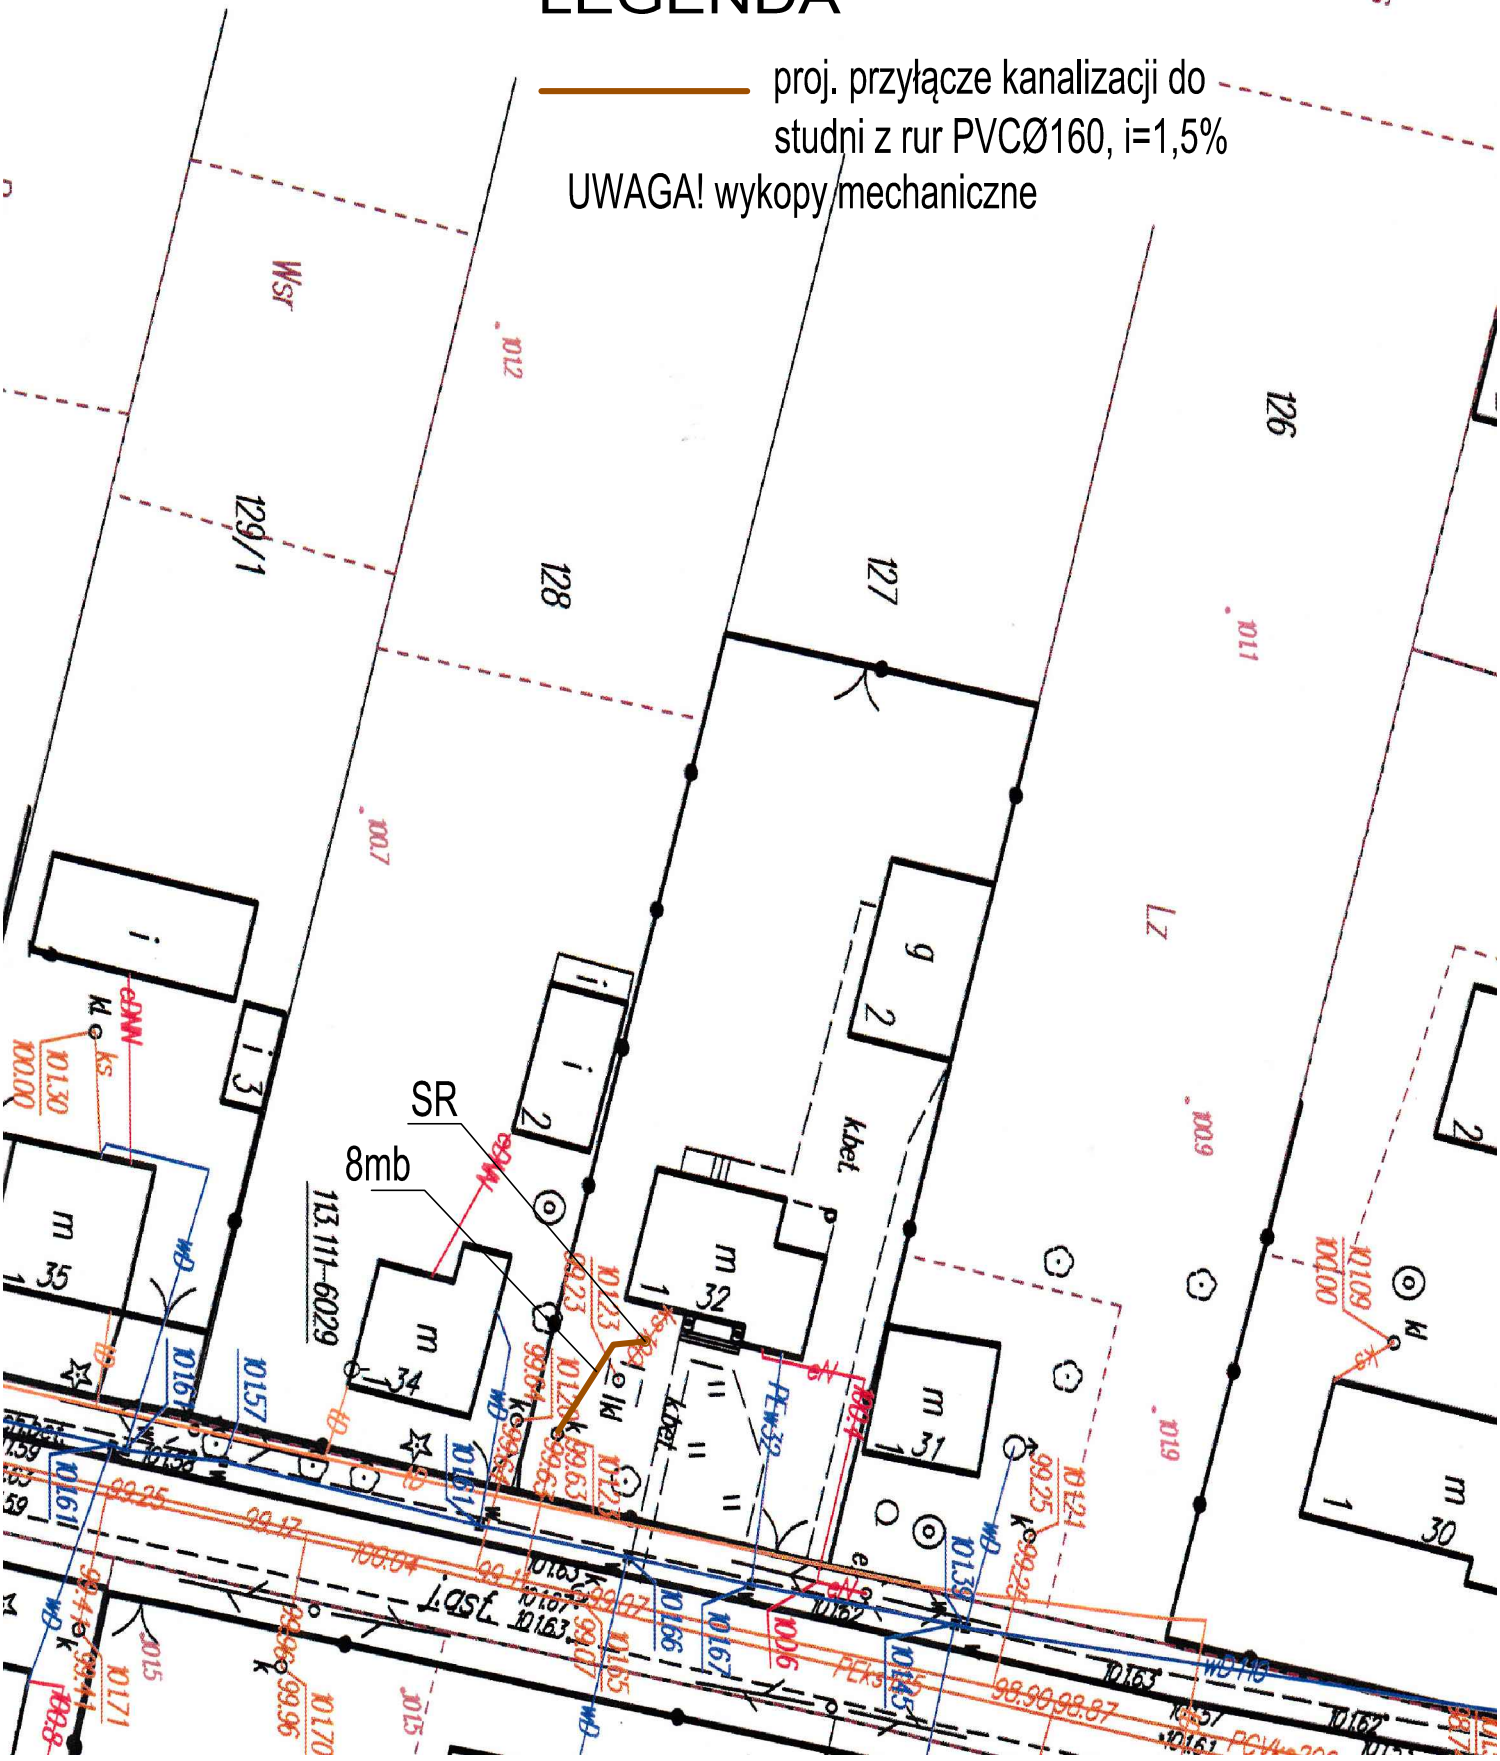
UWAGA! wykopy mechaniczne