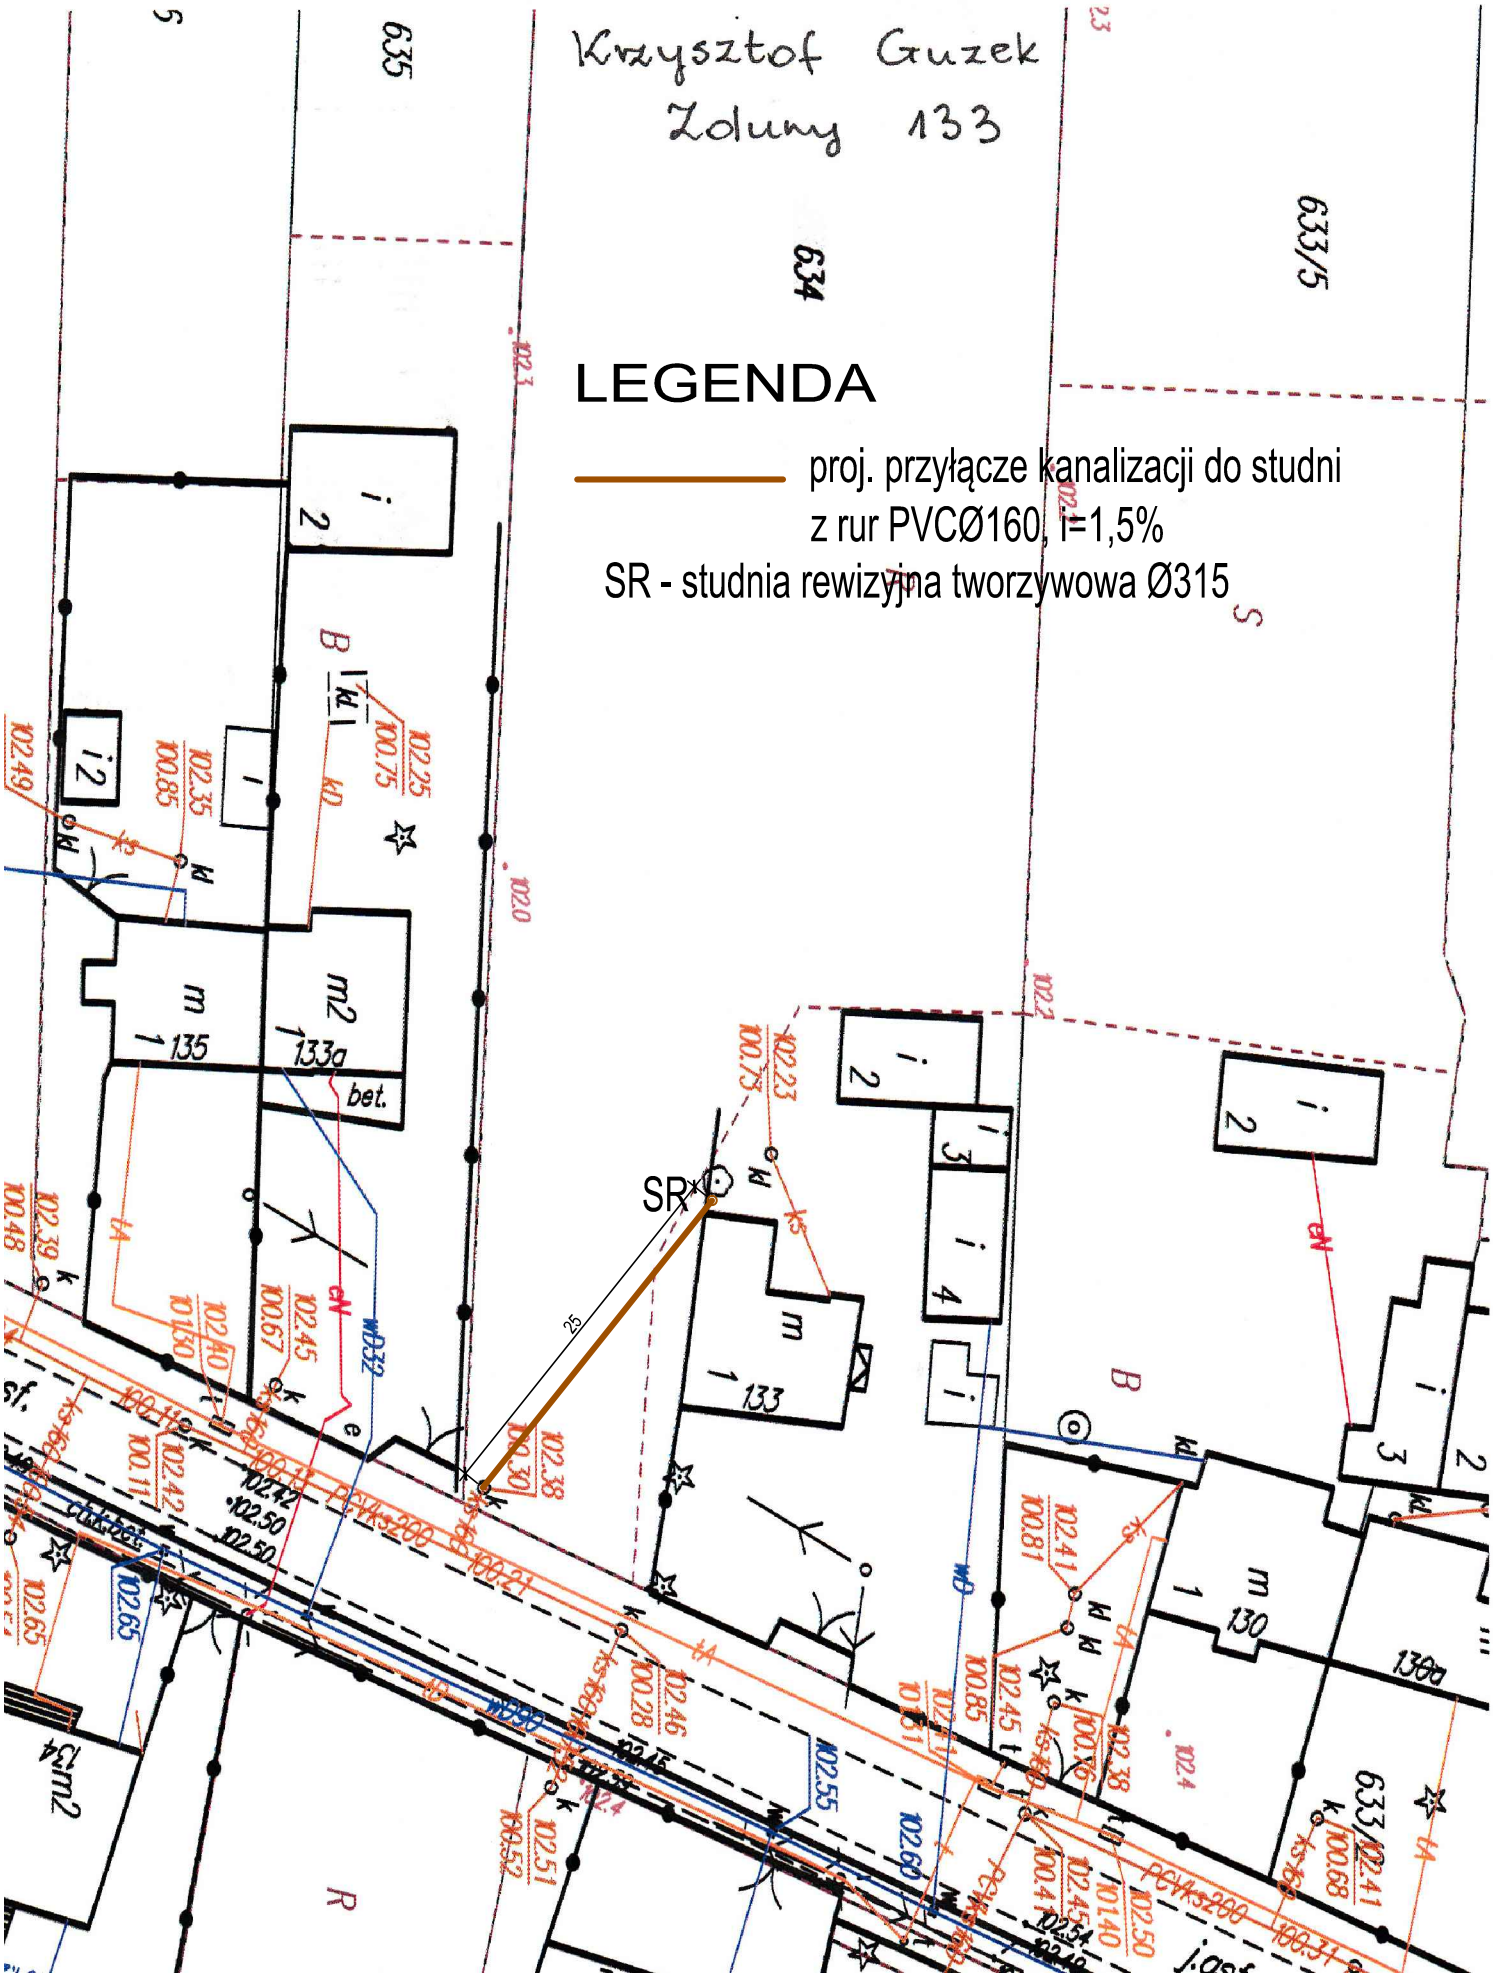
Krzysztof Guzek
Zduny 133
635
634
633/5
LEGENDA
proj. przyłącze kanalizacji do studni
z rur PVCØ160, I=1,5%
SR - studnia rewizyjna tworzywowa Ø315
SR
25
133a
135
133
130
bet.