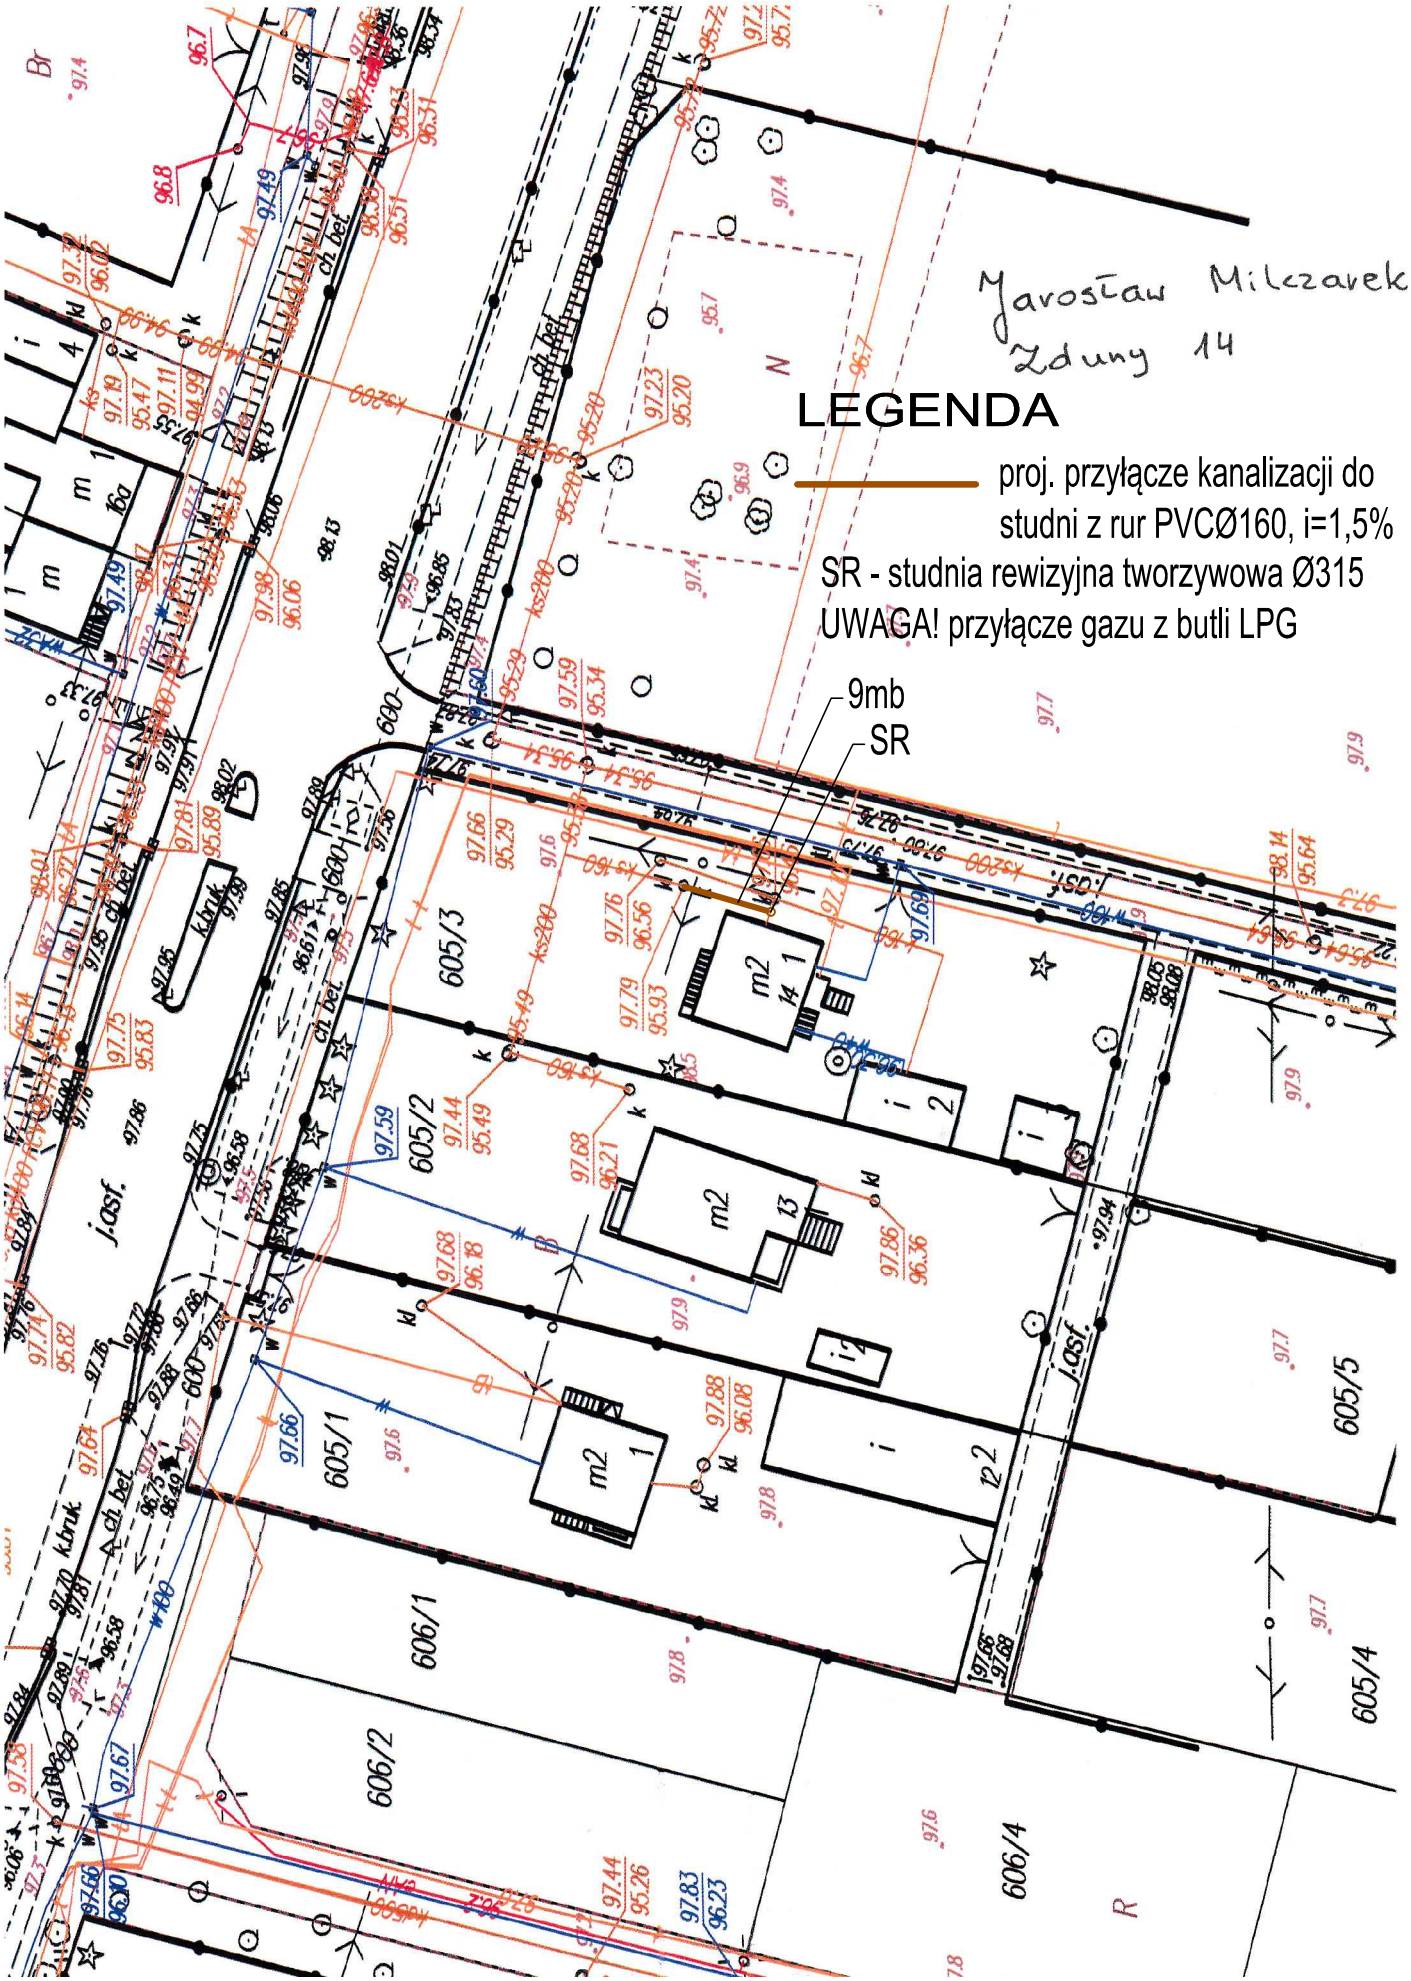
Jarosław Milczarek
Zduny 14
LEGENDA
proj. przyłącze kanalizacji do studni z rur PVCØ160, i=1,5%
SR - studnia rewizyjna tworzywowa Ø315
UWAGA! przyłącze gazu z butli LPG
9mb
SR
605/1
605/2
605/3
605/4
605/5
606/1
606/2
606/4
j.asf.
k.bruk.
ch.bet.