Janusz Pietrzak
Nowe Zduny 16

LEGENDA

proj. przyłącze kanalizacji do studni z rur PVCØ160, i=1,5%

SR - studnia rewizyjna tworzywowa Ø315
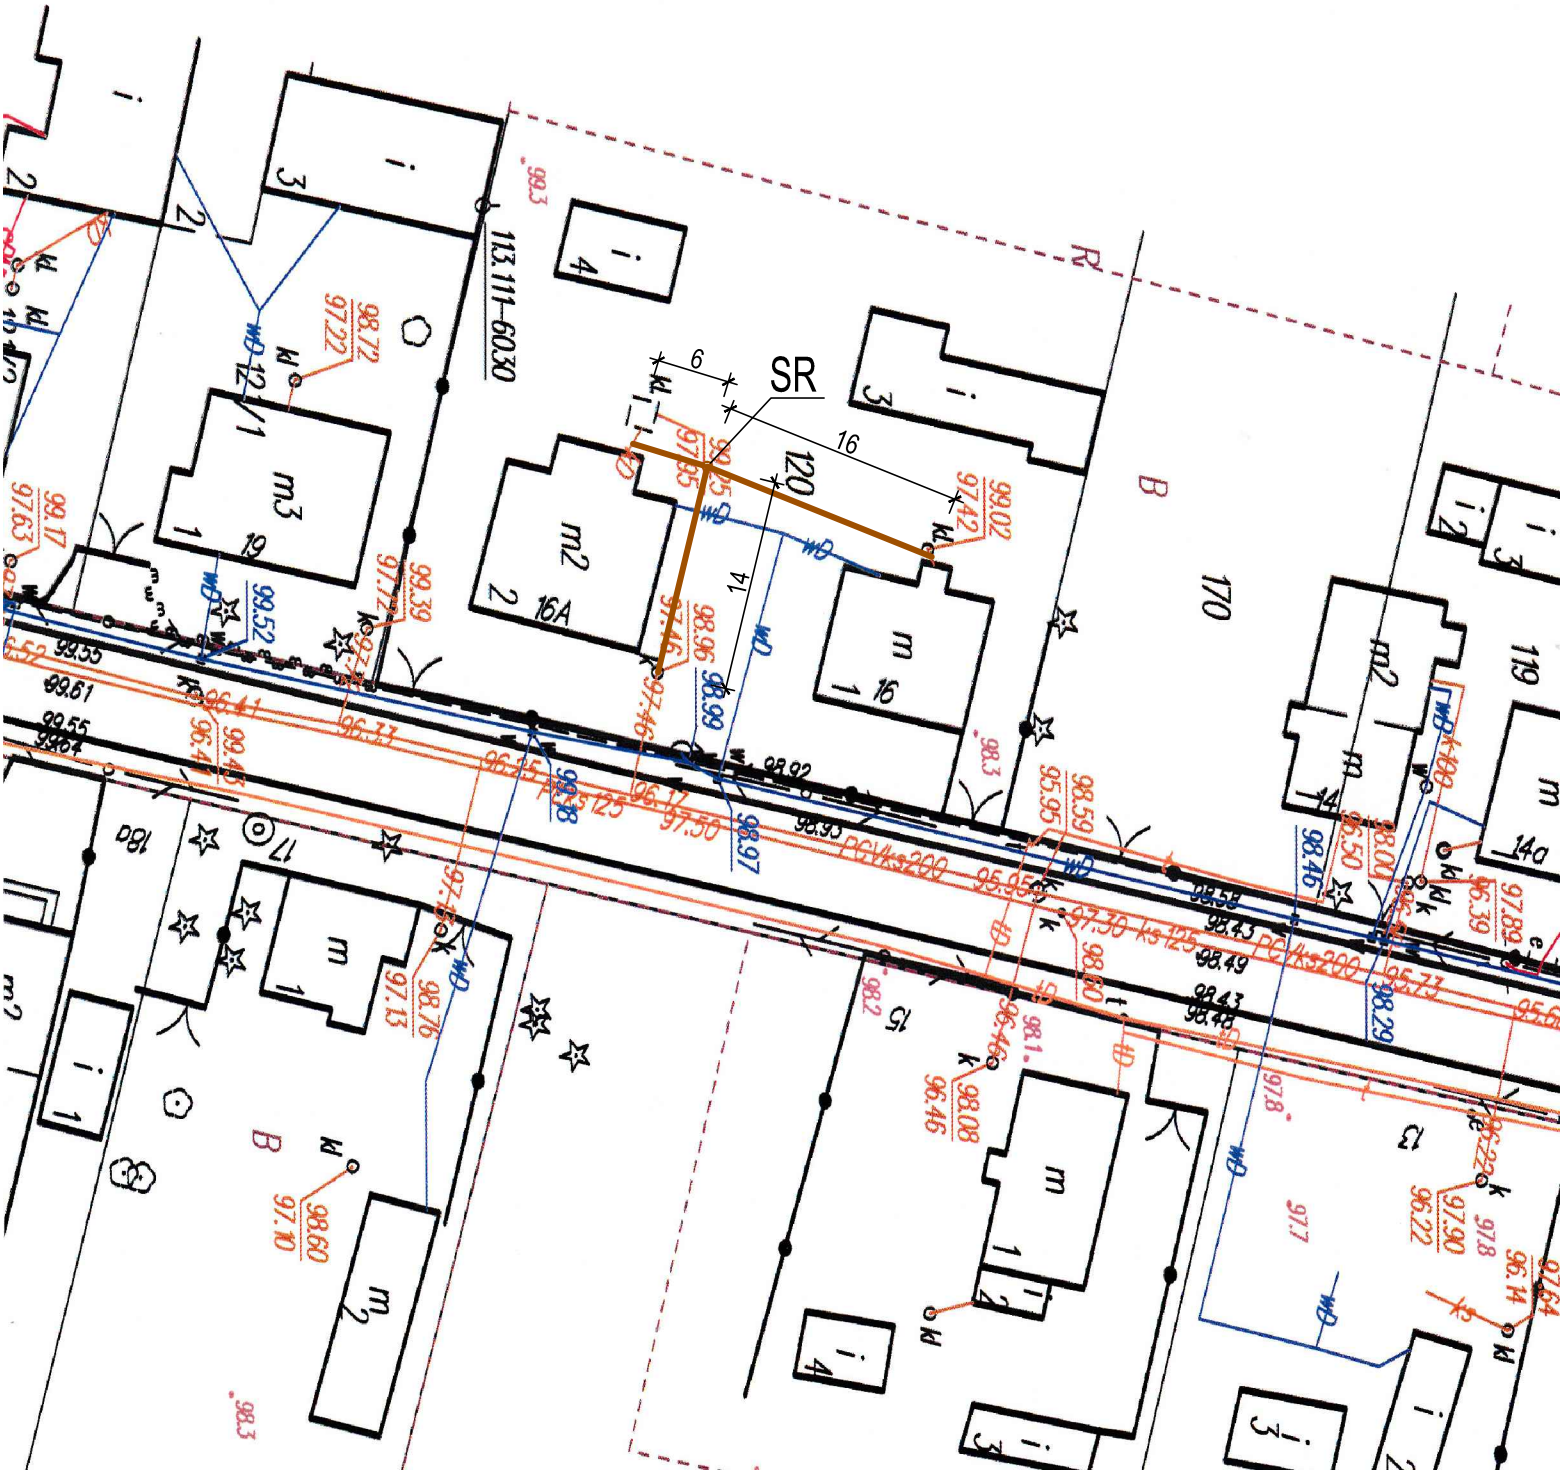
UWAGA! wykopy reczne 14mb