



Ireneusz Siurek
Zoluny 88A

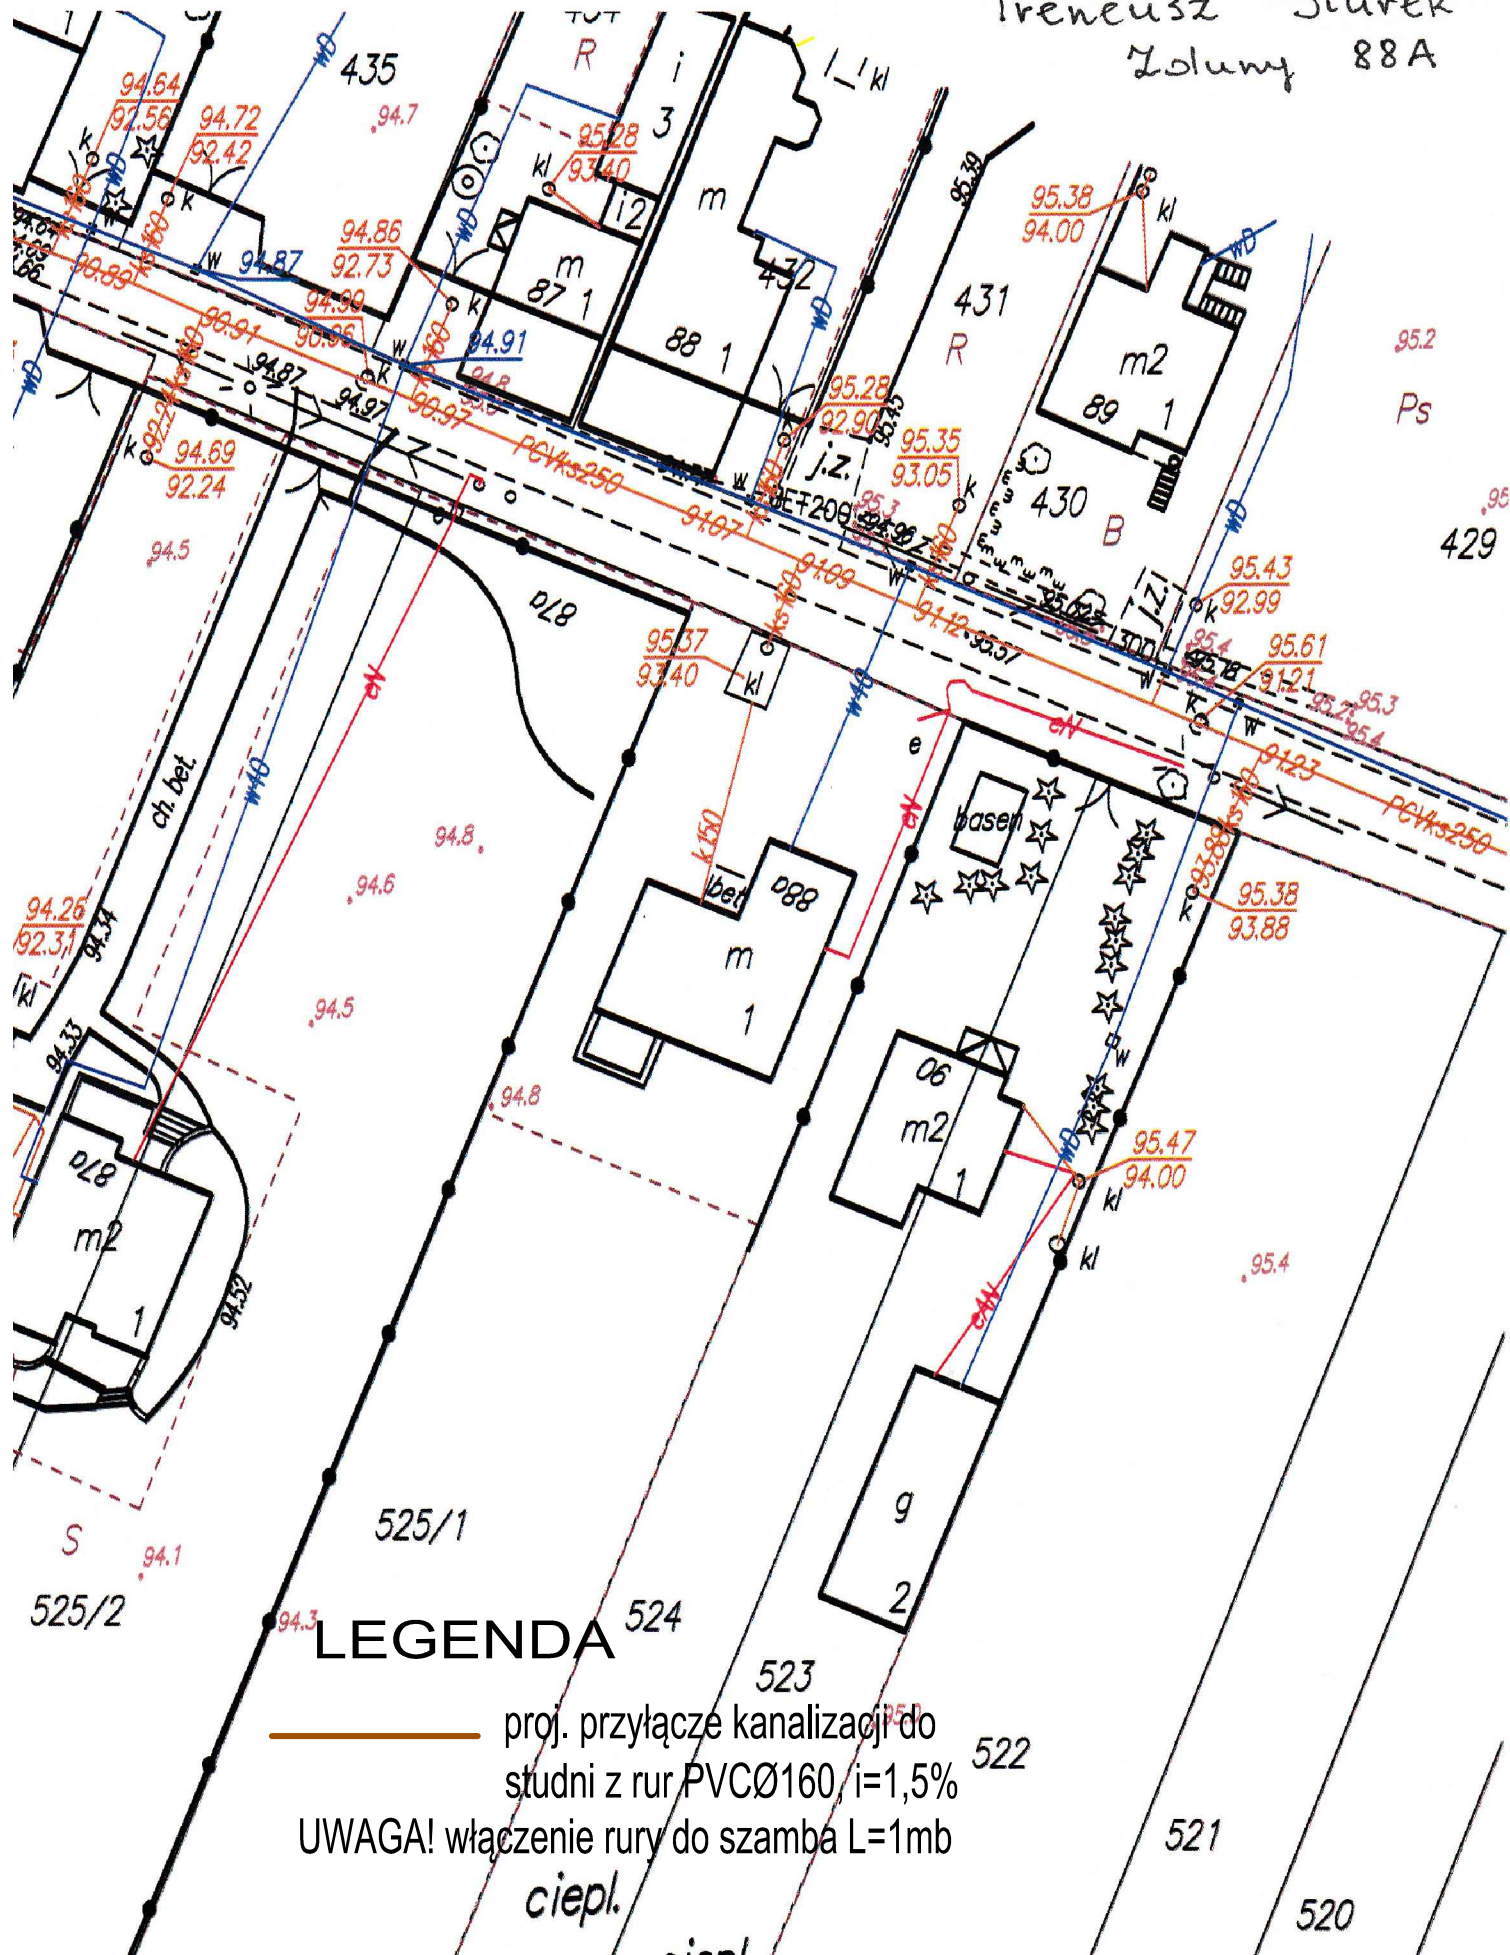

LEGENDA

-  proj. przyłącze kanalizacji do studni z rur PVCØ160, i=1,5%
- UWAGA!** włączenie rury do szamba L=1mb
- ciepl.**