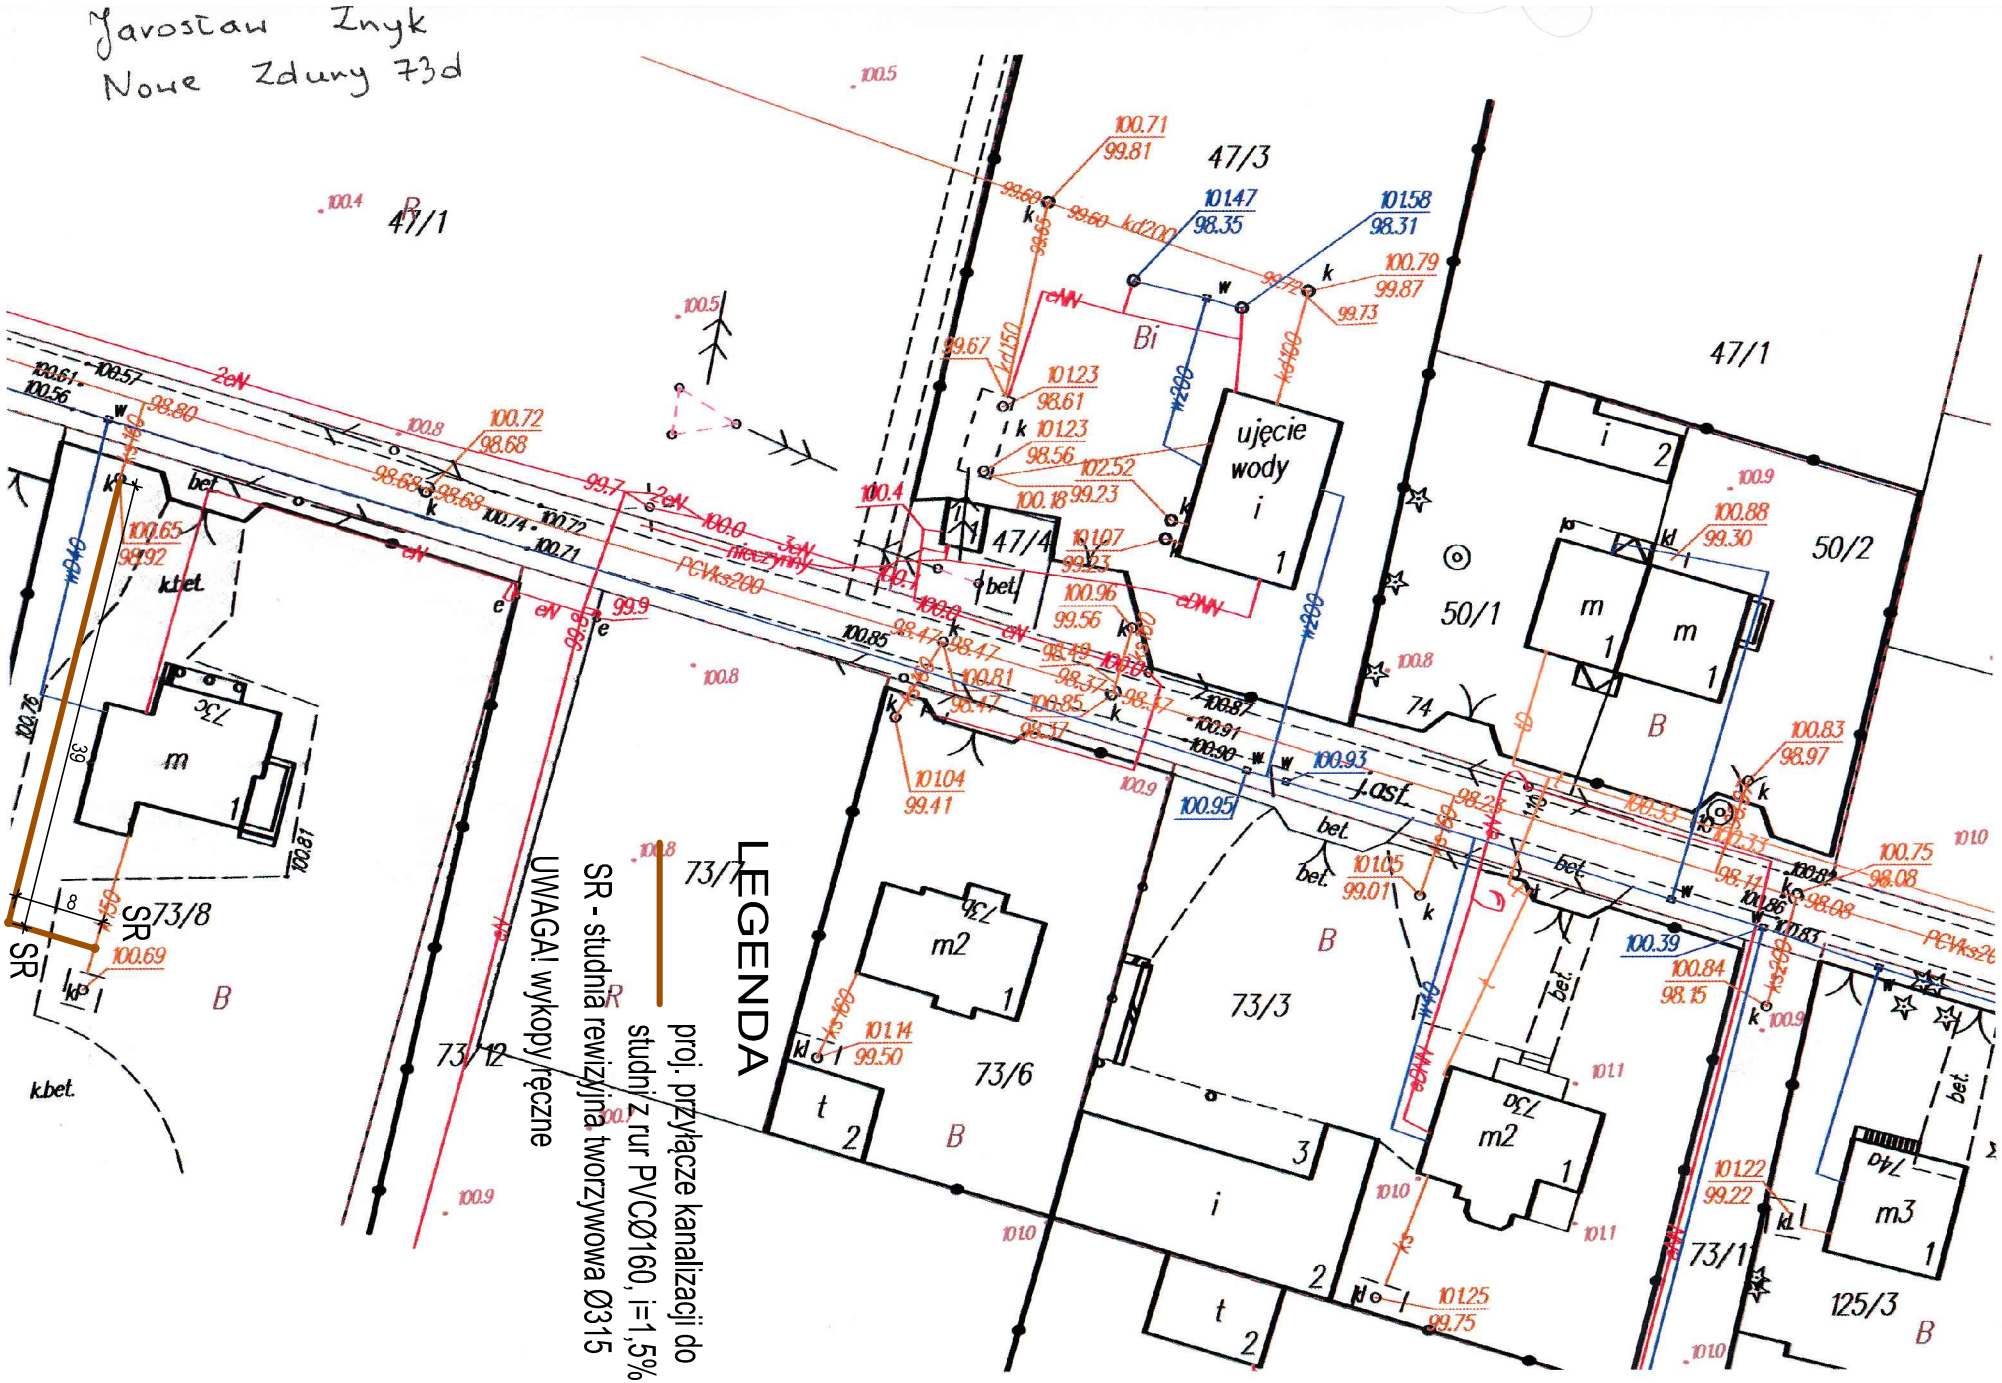
Jarosław Znyk
Nowe Zduny 73d
LEGENDA
proj. przyłącze kanalizacji do studni z rur PVCØ160, i=1,5%
SR - studnia rewizyjna tworzywowa Ø315
UWAGA! wykopy ręczne
ujęcie wody i
47/1
47/3
47/4
50/1
50/2
73/1
73/2
73/3
73/6
73/7
73/8
125/3
SR
m
m2
m3
i
t
B
Bi
bet.
k.bet.
ast.