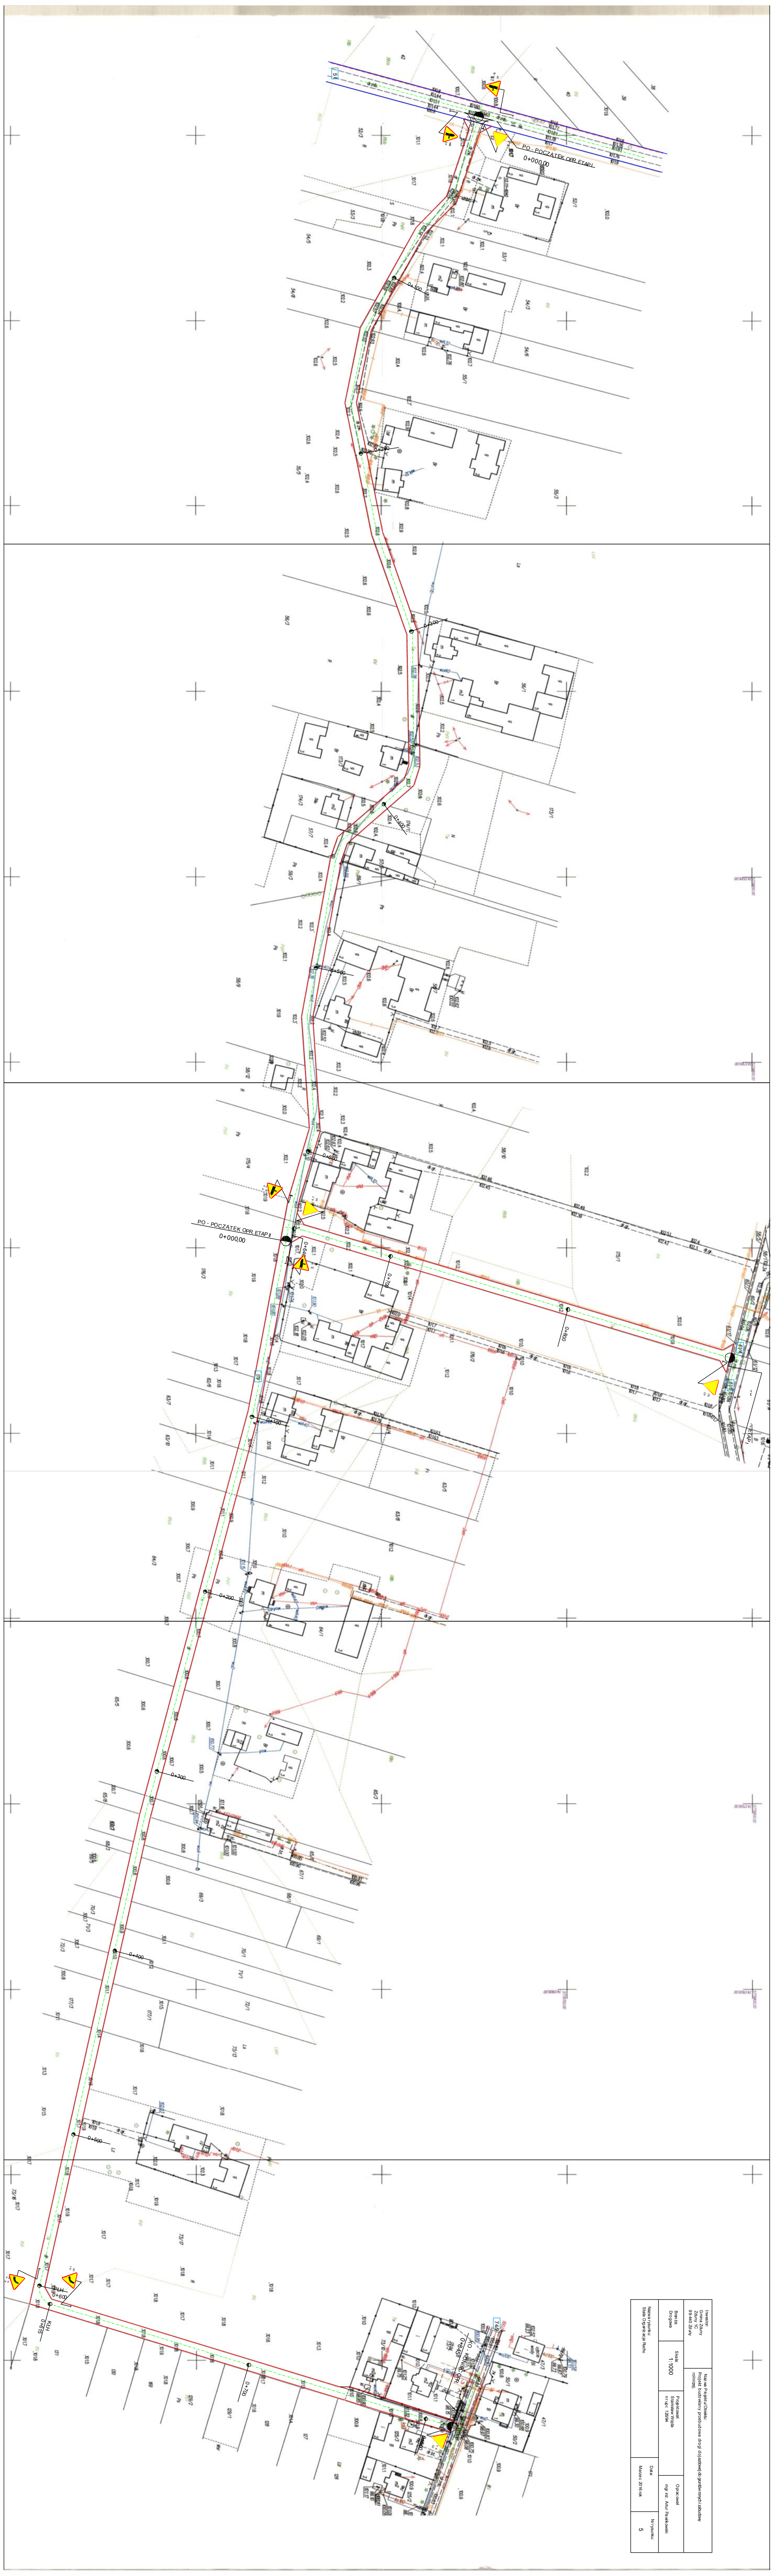

Inwestor: Gmina Zduny, Zduny 1C, 99-440 Zduny	Nazwa Projektu/Obiektu: Projekt budowlany przebudowa drogi dojazdowej do gruntów rolnych i zabudowy rolniczej.		
Branża: Drogowa	Skala: 1:1000	Projektował: Stanisław Wojda nr upr. 126/94	Opracował: mgr inż. Artur Pawlikowski
Nazwa rysunku: Stała Organizacja Ruchu		Data: Marzec 2016 rok	Nr rysunku: 5