


WŁĄCZENIE - rzut poziomy
skala 1:100

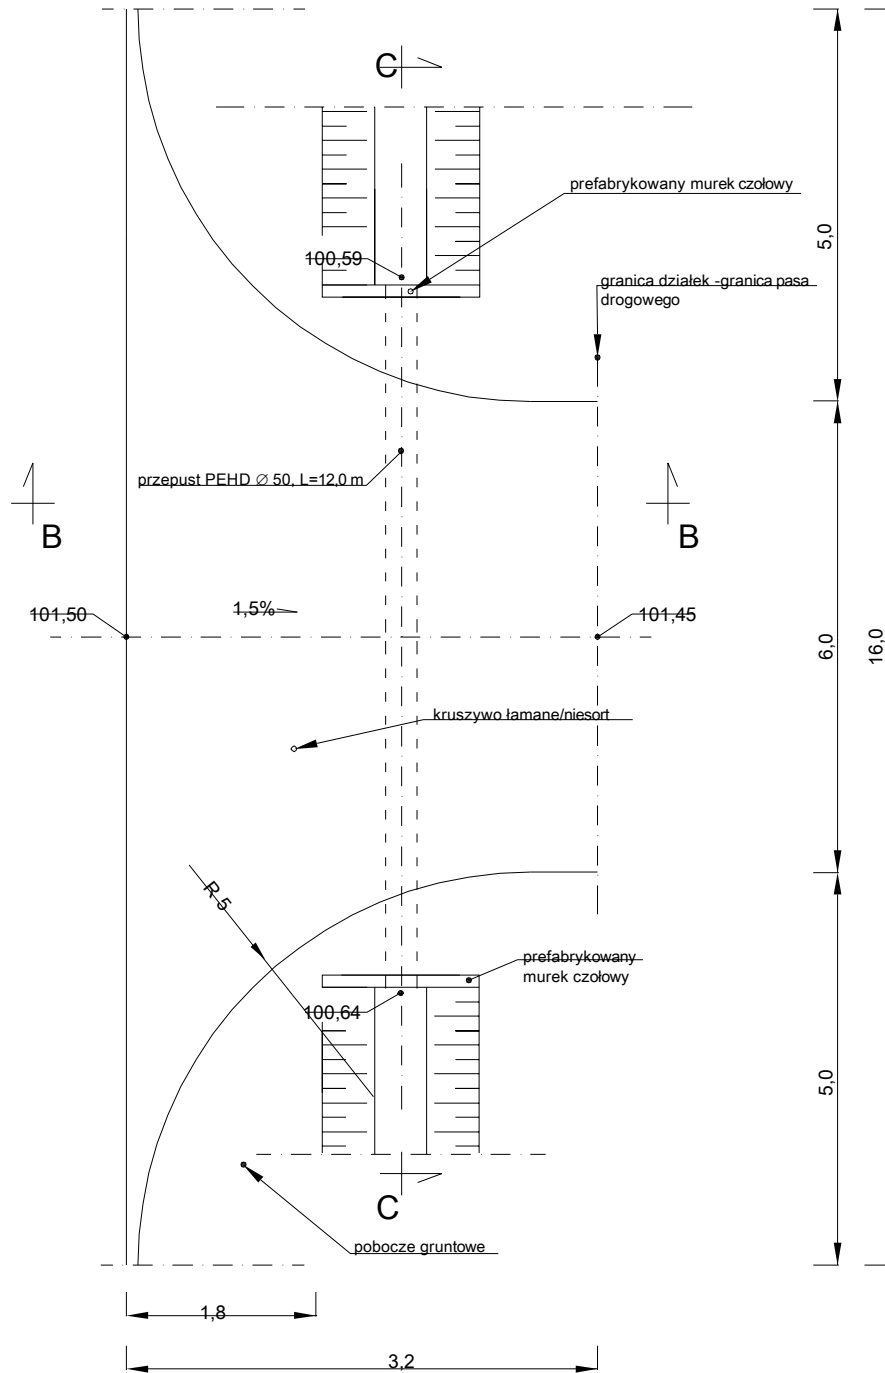

Inwestor: Gmina Zduny Zduny 1C 99-440 Zduny		Nazwa Projektu/Objektu: Projekt budowlany przebudowa drogi dojazdowej do gruntów ronych i zabudowy rolniczej o długości 1745 m.	
Branża: Drogowa	Skala: 1:100	Projektował: Stanisław Wojda nr upr. 126/94	Opracował: mgr inż. Artur Pawlikowski
Nazwa rysunku: Rzut poziomy, włączenie do drogi powiatowej - ETAP I		Data: Marzec 2016 rok	Nr rysunku: ~