


Przekrój przez drogę - spadek jednostronny 2%  
od km 0+600 do km 0+615  
Skala 1:20

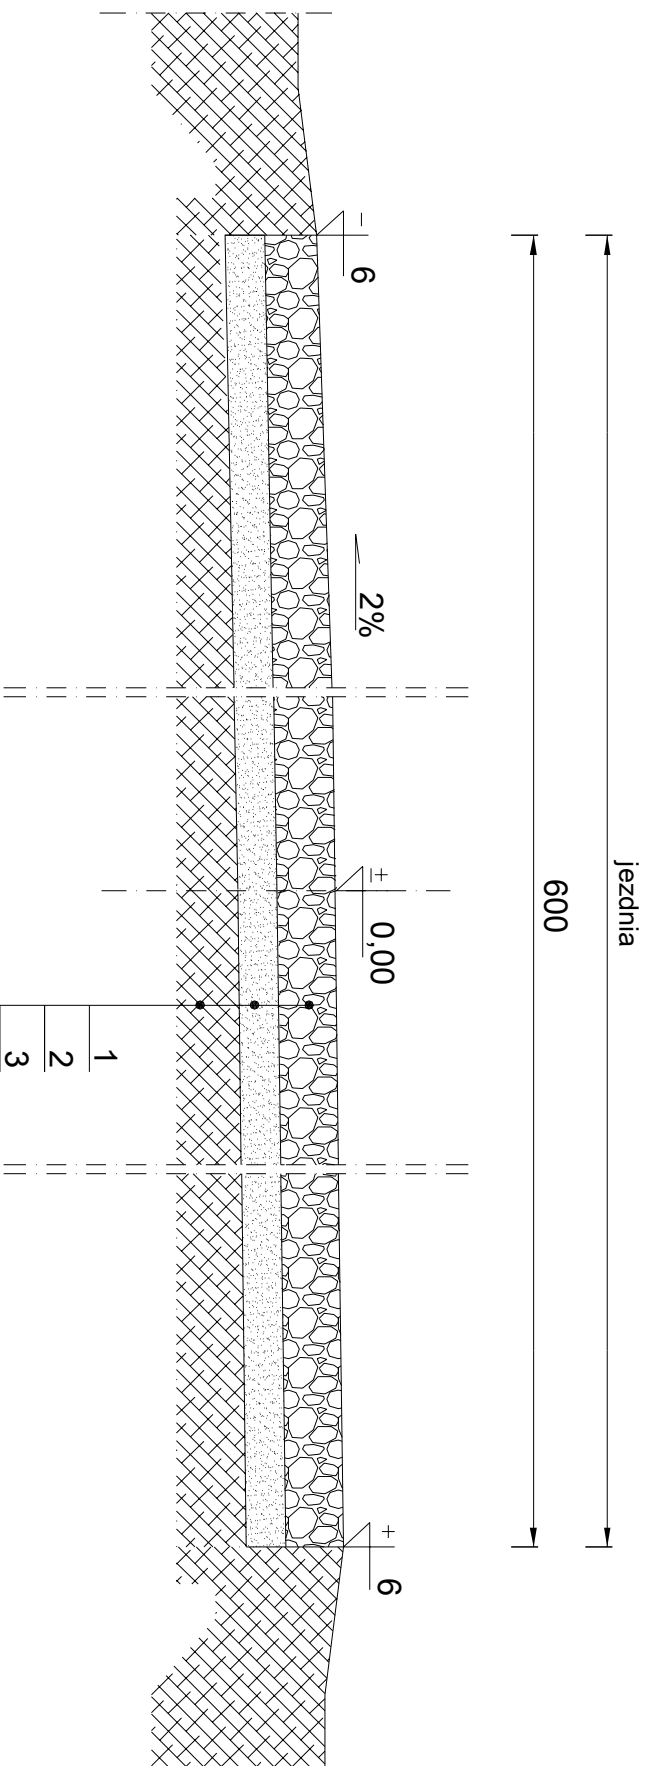

### LEGENDA:

- 1 - podbudowa - kruszywo łamane/niesort 0-63 mm stabilizowane mechanicznie gr. 15 cm po zagęszczeniu,
- 2 - warstwa odsączająca z piasku średnioziarnistego/pospółki mechanicznie zagęszczona gr. 15 cm po zagęszczeniu,
- 3 - grunt rodzimy istniejąca nawierzchnia - piasek grunt rodzimy

Investor: Gmina Zduny Zduny 1C 99-440 Zduny	Nazwa Projektu/Objektu: Przebudowa drogi dojazdowej do gruntów rolnych i zabudowy rolniczej o długości 1745 m.		
Branża: Drogowa	Skala: 1:20	Projektował: Stanisław Wojsa nr. upr. 12894	Opracował: mgr inż. Artur Pawlikowski
Nazwa rysunku: Przekrój konstrukcyjny przez jezdnię - km 0+600 do km 0+615 - ETAP II.	Data: Marzec 2016 rok	Nr rysunku: 5	