


Wycinek Mapy Ewidencyjnej  
Zasadniczej

Obiekt ... gm. Zduny, dr. Soc. kołnice

Skala ..... 1:1000

Działka nr 270/2  
Droga Gminna Nr 105417E  
wł. Gmina Zduny 1c  
99-440 Zduny

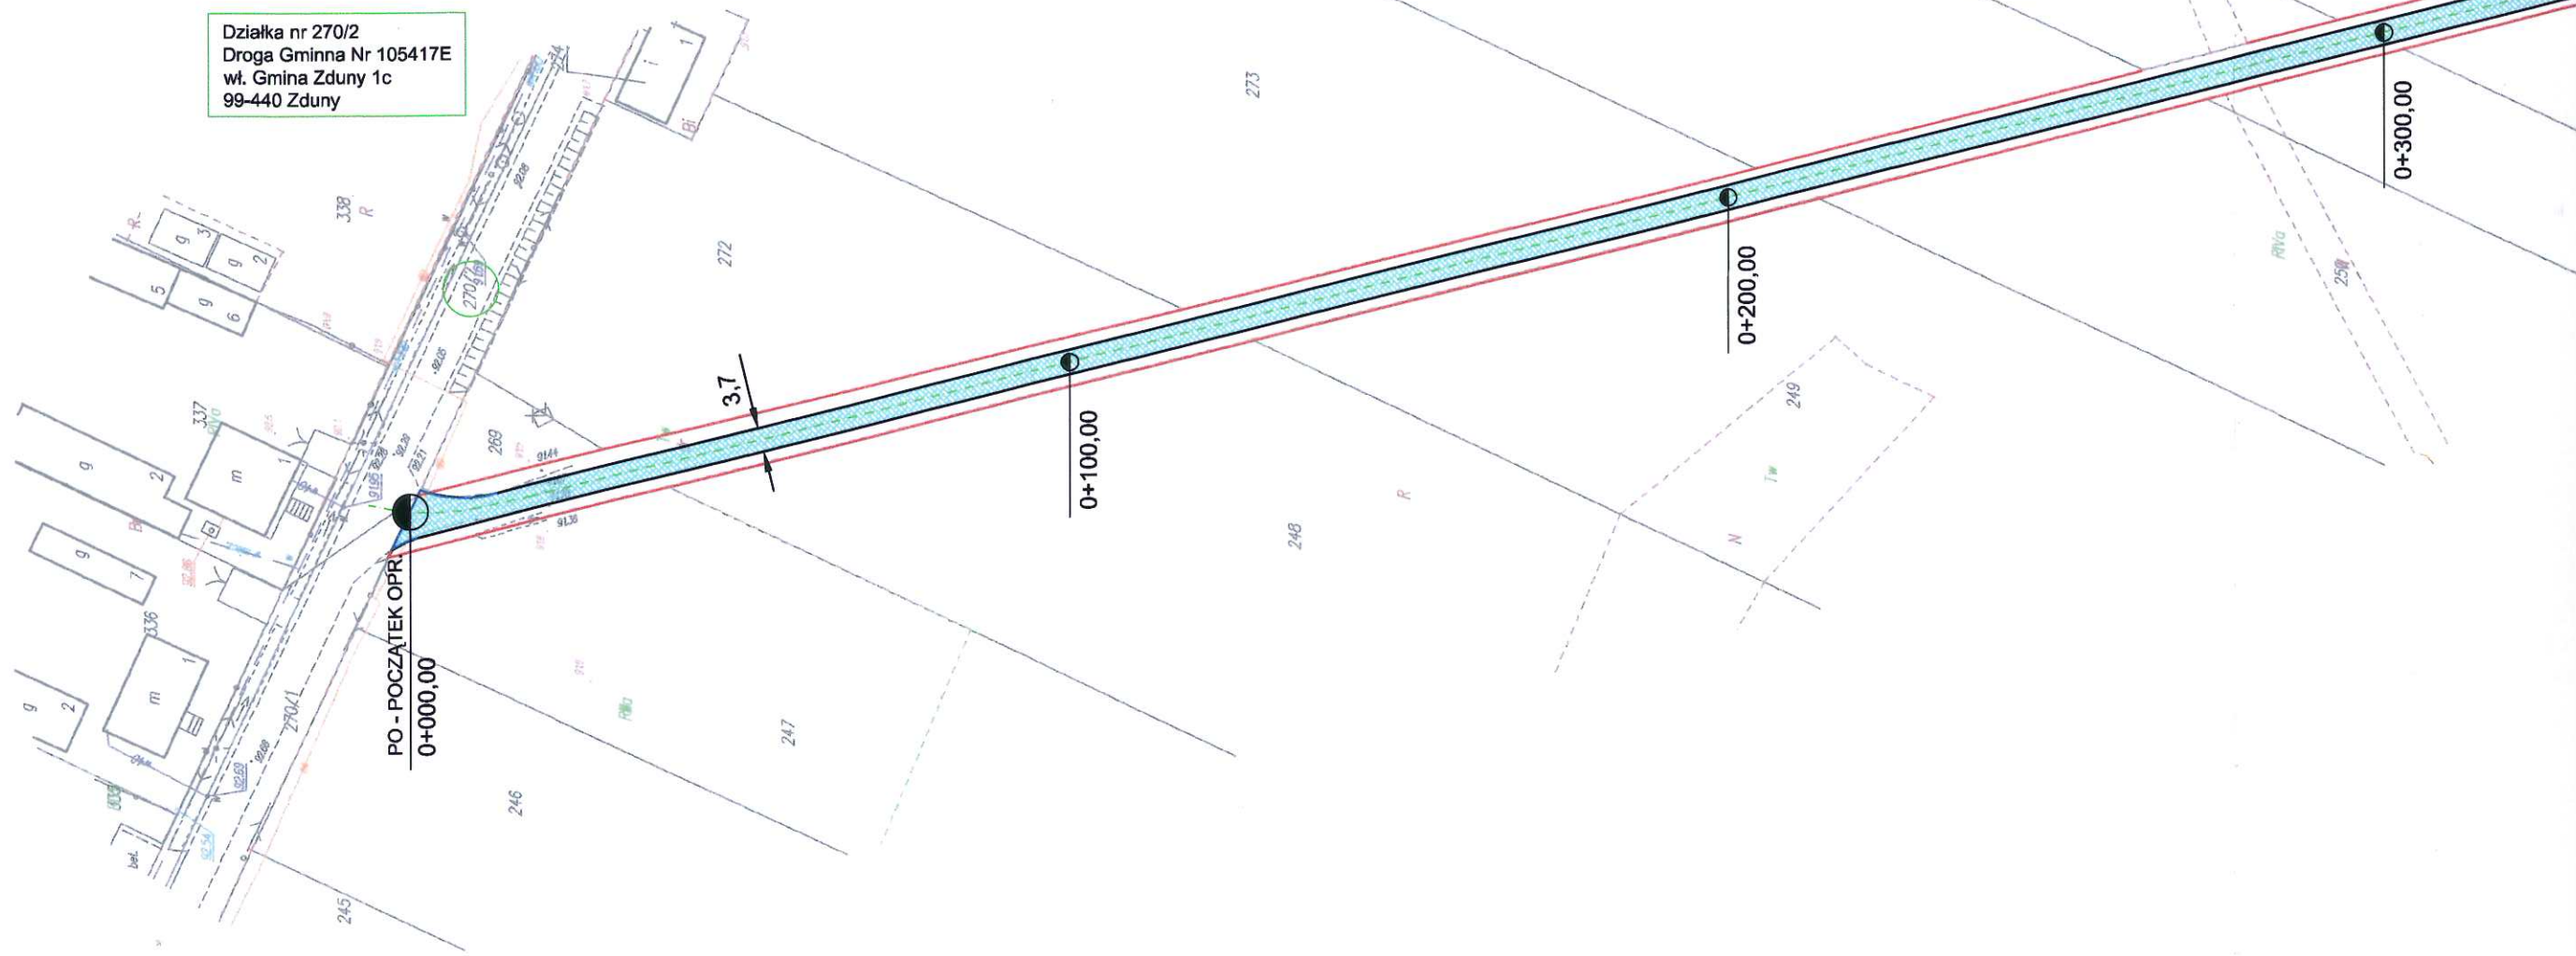

STAROSTWO POWIATOWE W ŁOWICZU  
WYDZIAŁ GEODEZJI I KATASTRU  
USPOJARNI WYMIAROWANOCIAMI  
ul. Wolności 17, 94-104 Łódź, Sali 03 94  
e-mail: gmi@p.wielowicki.pl

Przeświadcza się zgodność niniejszej kopii z treścią materiału państwowego zasobu geodezyjnego i kartograficznego

Organ prowadzący państwowy zasób geodezyjny i kartograficzny	STAROSTA ŁOWICKI
Nazwa materiału zasobu	1:1000 2007 6662 2 844 206
Identyfikator ewidencyjny materiału zasobu	28.08.2016
Data wazności kopii	
Podpis i pieczęć osoby odpowiedzialnej	<i>[Signature]</i> 100 Zduny Inspektor Geodezji, Katastru i Numerotowania