


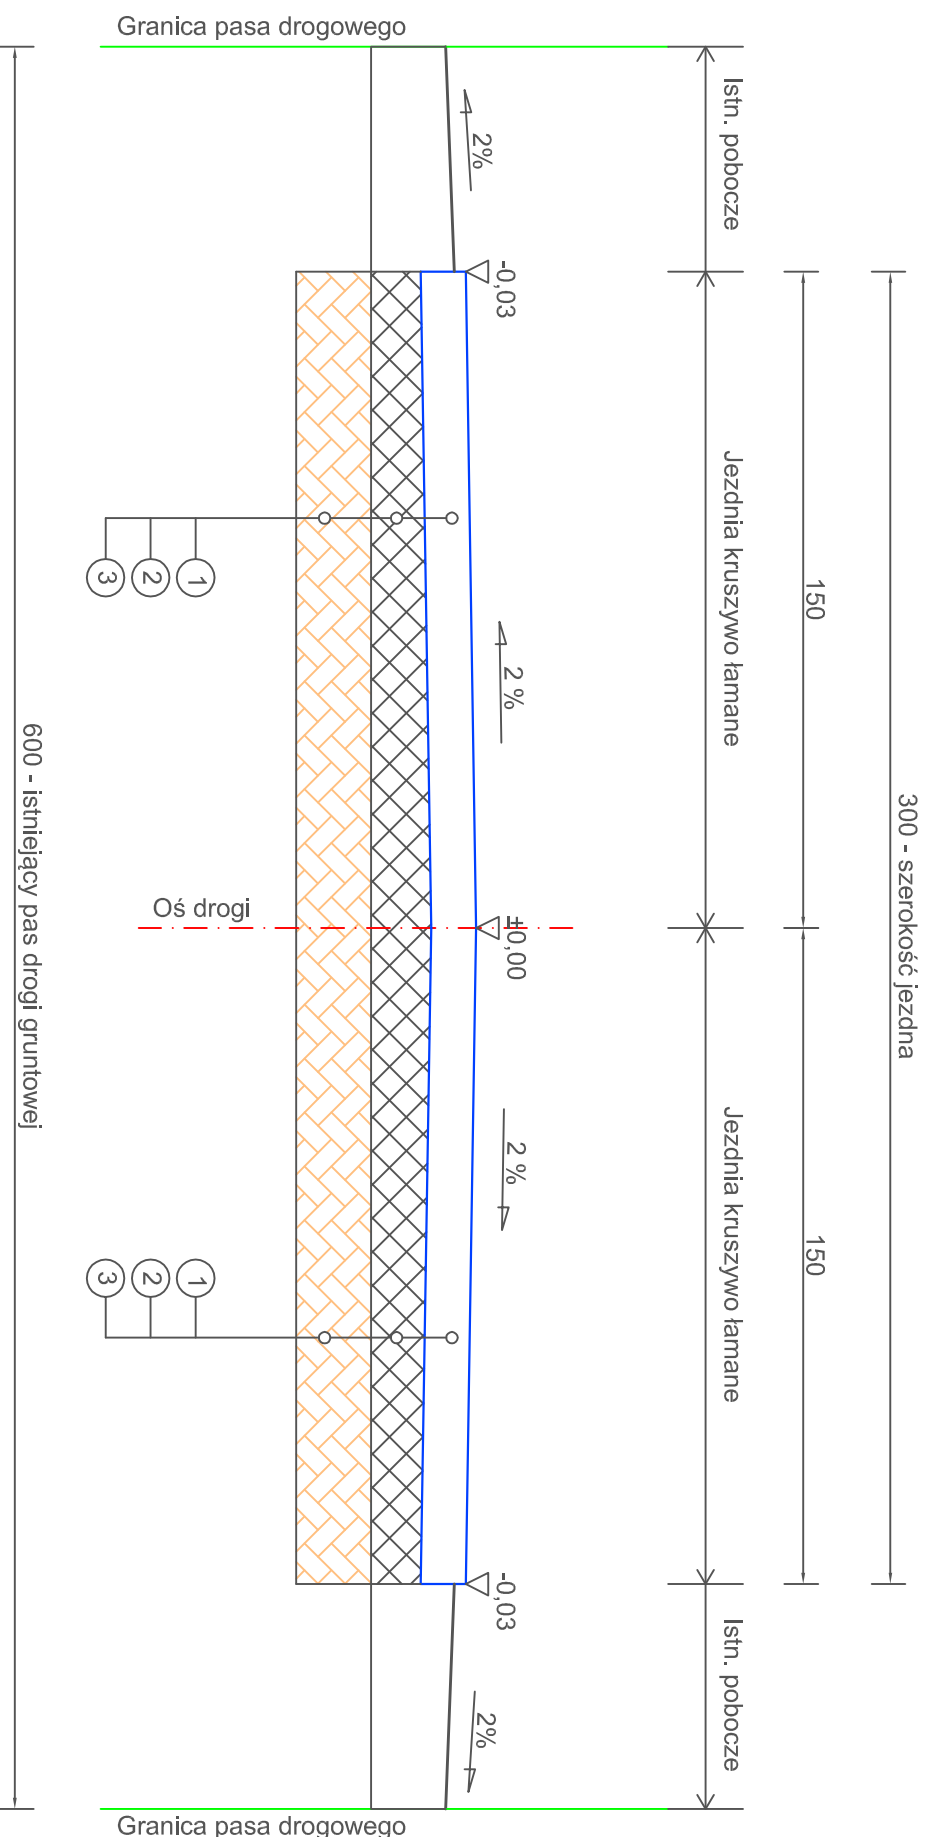


ZAKRES OBOWIĄZYWANIA
OD KM 0+000,00 DO KM 0+900,00



DROGA RETKI



LEGENDA OZNACZEŃ

-  Nawierzchnia jezdni szerokości 3,00m z kruszywa łamanego 0-31,5mm (normowane)
-  Istniejąca droga gruntowa (grunt trawiasto-piaskowy)
-  Grunt rodzimy (humus)

WARSTWY PROJEKTOWANE

- ① — Kruszywo łamane frakcji 0-31,5mm (normowane) o grubości warstwy po zagęszczeniu 12cm

ISTNIEJĄCE WARSTWY DROGI

- ② — Nawierzchnia trawiasto-piaskowa
- ③ — Istniejące podłoże gruntowe

PRZEBUDOWA DROGI DOJAZDOWEJ DO GRUNTÓW ROLNYCH

INWESTOR GMINA ZDUNY, 99-440 ZDUNY 1c NR RYS. 4

LOKALIZACJA RETKI SKALA 1:25

TYTUŁ RYS. PRZEKRÓJ KONSTRUKCYJNY Data: Wrzesień 2016r.

PROJEKTANT techn. STANISŁAW WOJDA