


# SCHEMAT KANAŁÓW I UKŁADU RYSUNKÓW

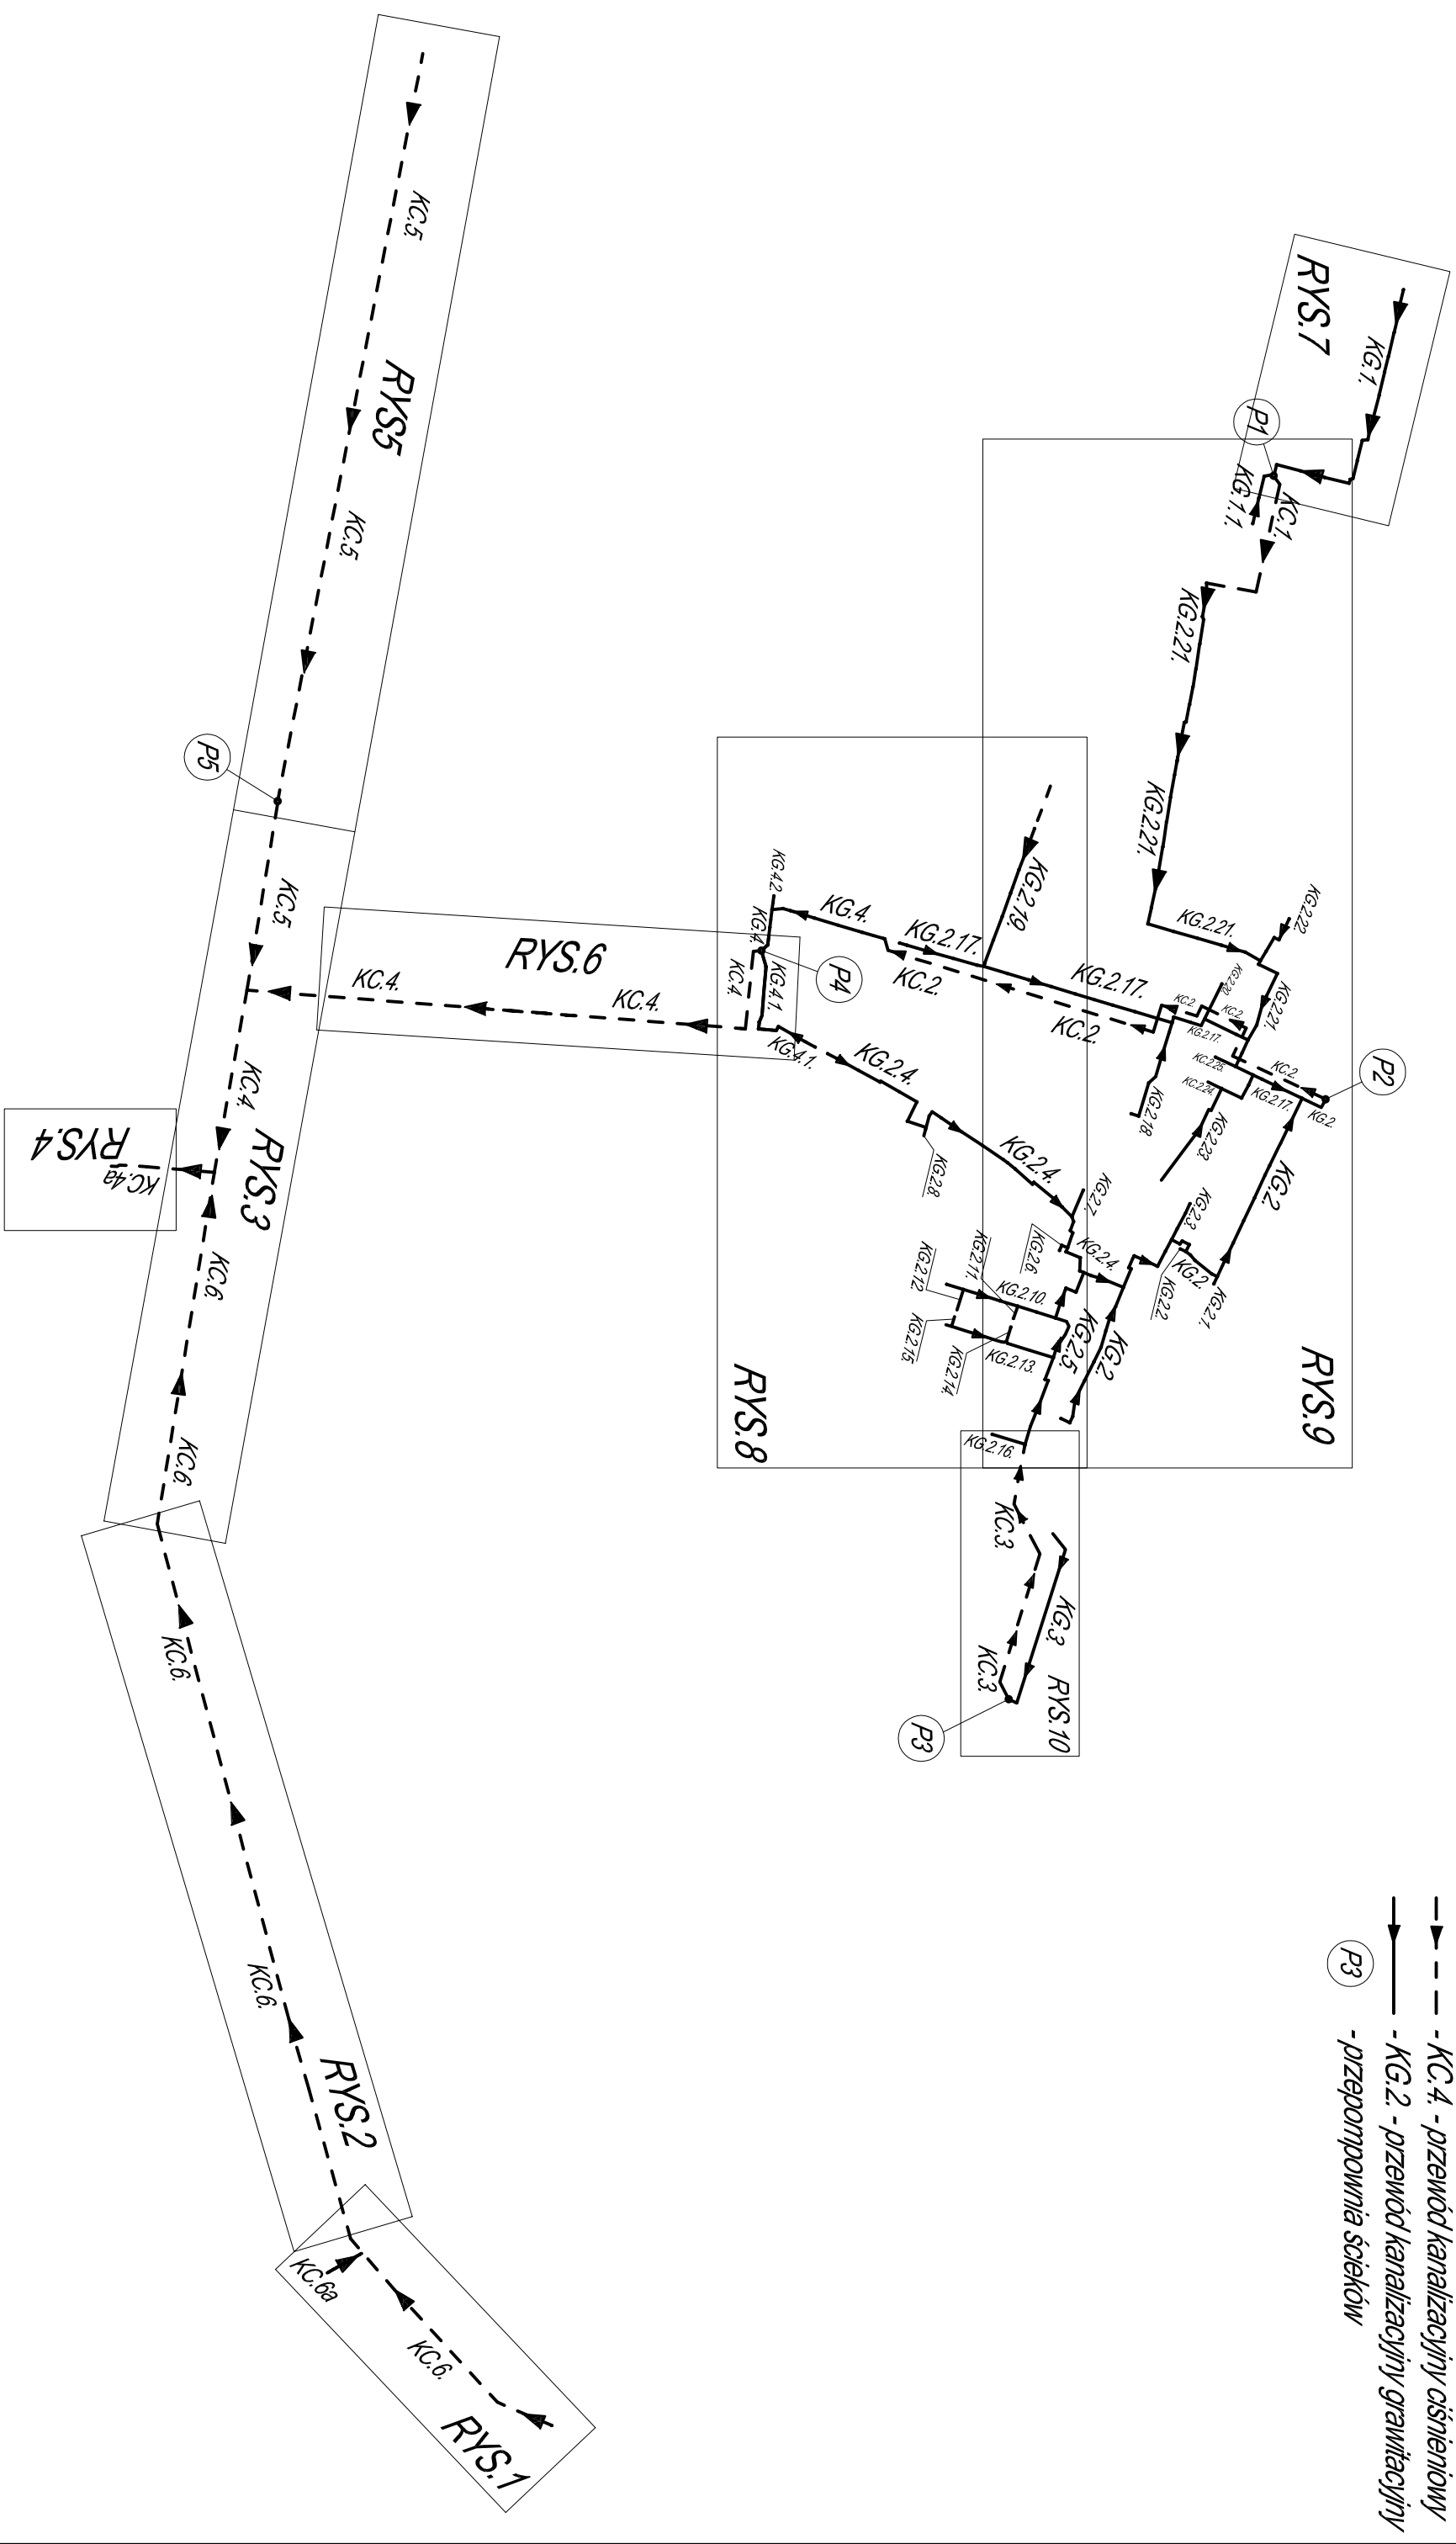

- Legenda:
- - - - - KC.4 - przewód kanalizacyjny ciśnieniowy
  - → → KG.2 - przewód kanalizacyjny grawitacyjny
  - P3 - przepompownia ścieków